
















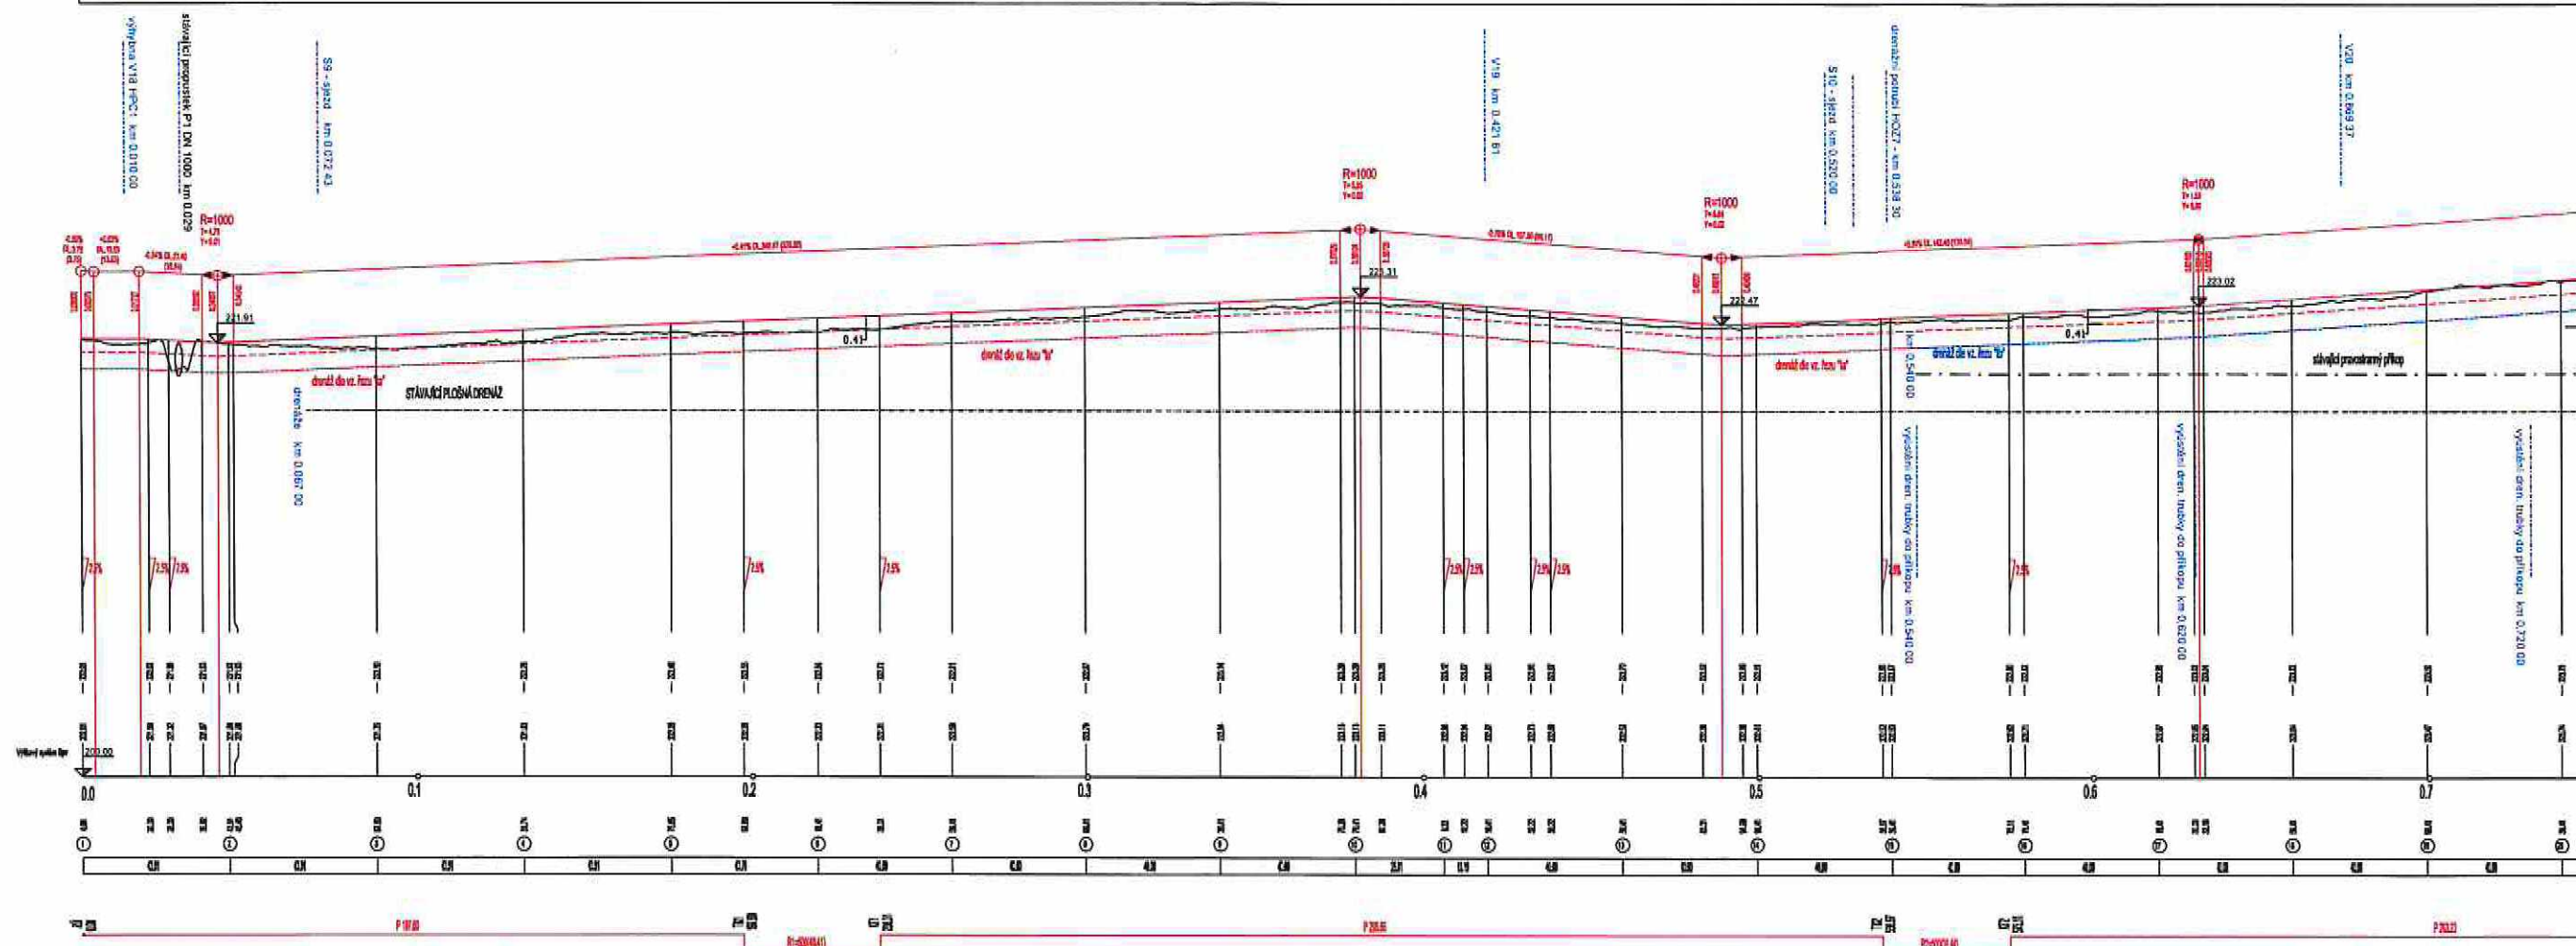


SOUŘADNICOVÝ SYSTÉM: S-JTSK		VÝŠKOVÝ SYSTÉM: Bolk p.v.	
ZODPOVĚDNÝ PROJEKTANT		D.	
GRAFICKÝ ZPRACOVATEL		D. RADOVESNICE II	
OBEC	RADOVESNICE II	OKRES	KOLÍN
OBJEDNATEL		KRAJ	STŘEDOČESKÝ
STAVBA		DATUM	04.2016
OBJEKT		ZAK.ČÍSLO	110/2016
OBJEKT		POČET A4	8
OBJEKT		HEŘINKO	1:1000/100
OBJEKT		ARCHIVNÍ ČÍSLO	3105-110/2016


---	---



SOUHRNNÝ SYSTÉM: S-JTSK		VÝKOVÝ SYSTÉM: Bait p.v.			
ZODPOVĚDNÝ PROJEKTANT		K.Č.			
GRAFICKÝ ZPRACOVÁN		K.Č. RADOVESHNICE II			
OBEC RADOVESHNICE II		OKRES KOLÍN		KRAJ STŘEDOČESKÝ	
				DATUM	04.2018
				ZAK.ČÍSLO	110/2018
OBJEDNATEL				POČET A4	8
ČR SPÚ, KPÚ pro Středočeský kraj					
STAVBA OBJEKT				MĚŘÍTKO	1:1000/100
KaPÚ RADOVESHNICE II K.Č. RADOVESHNICE II					
OBSAH VÝKŘ.				ARCHIVNÍ ČÍSLO	3107-110/2018
KO_RADOVESHNICE_II_05730_OTR_PCE_HPCI- PODÉLNÝ PROFIL ZČAST					

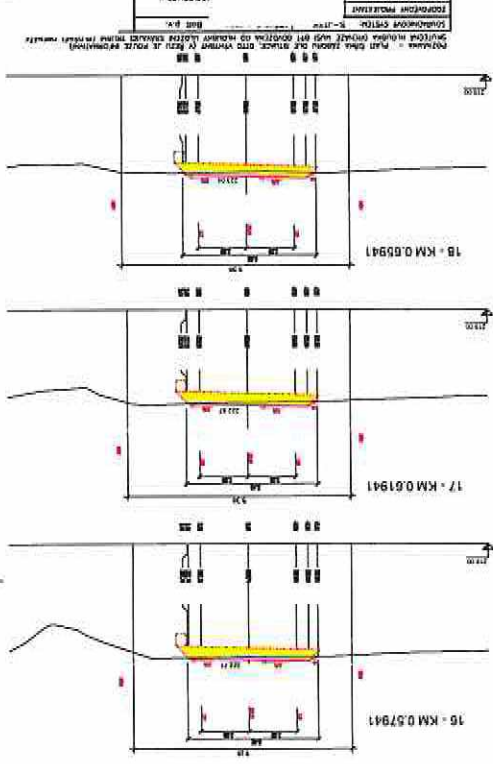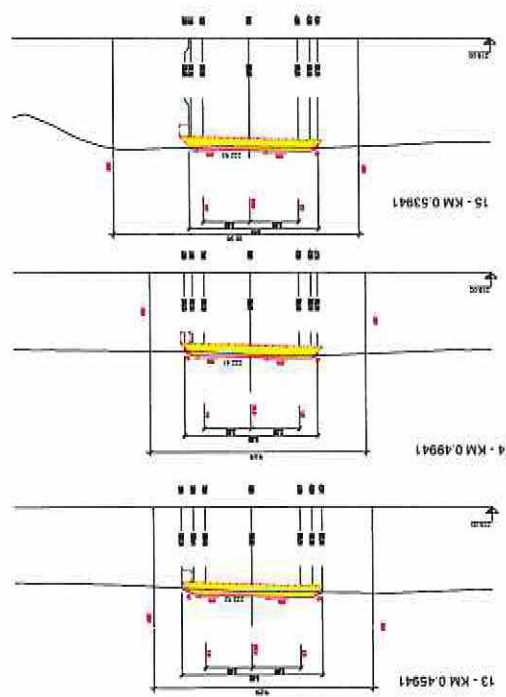
[illegible]

HLAVNÍ POLNÍ CESTA HC1 - P5 / 30 dl.1218,29m

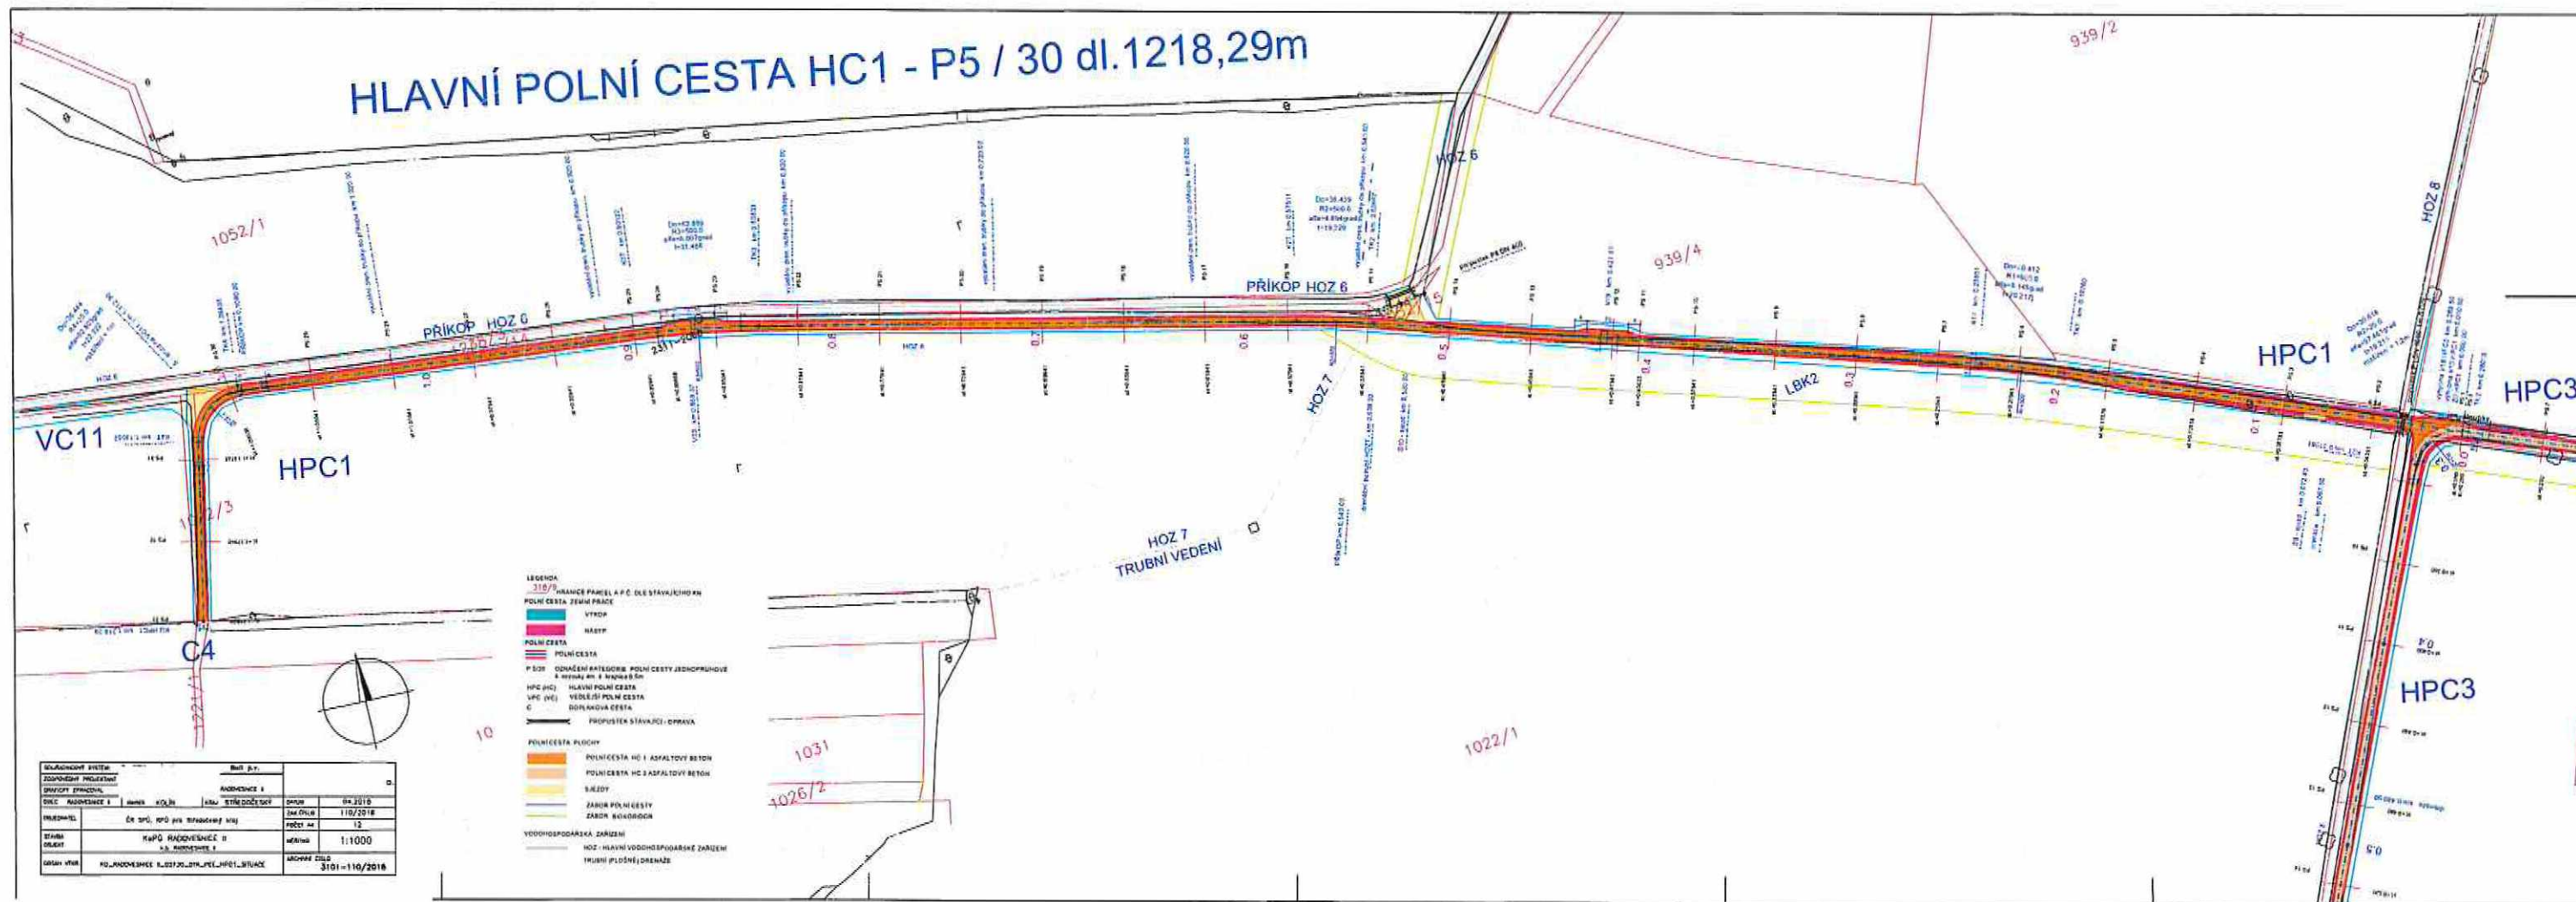


Vzorový řez "Ia"

Měř. 1:50

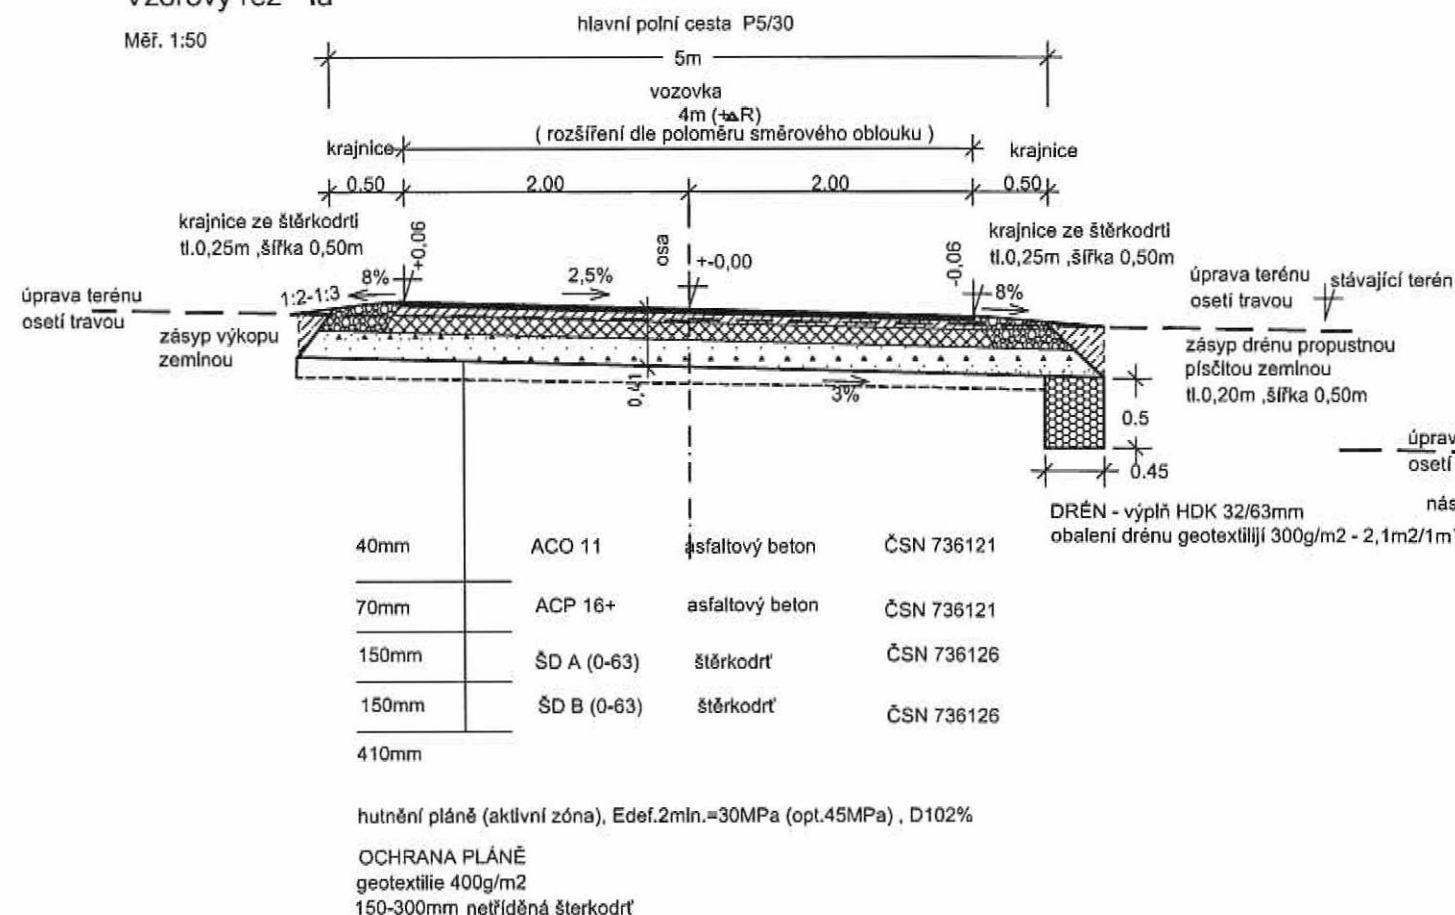


Vzorový řez "II"

Měř. 1:50

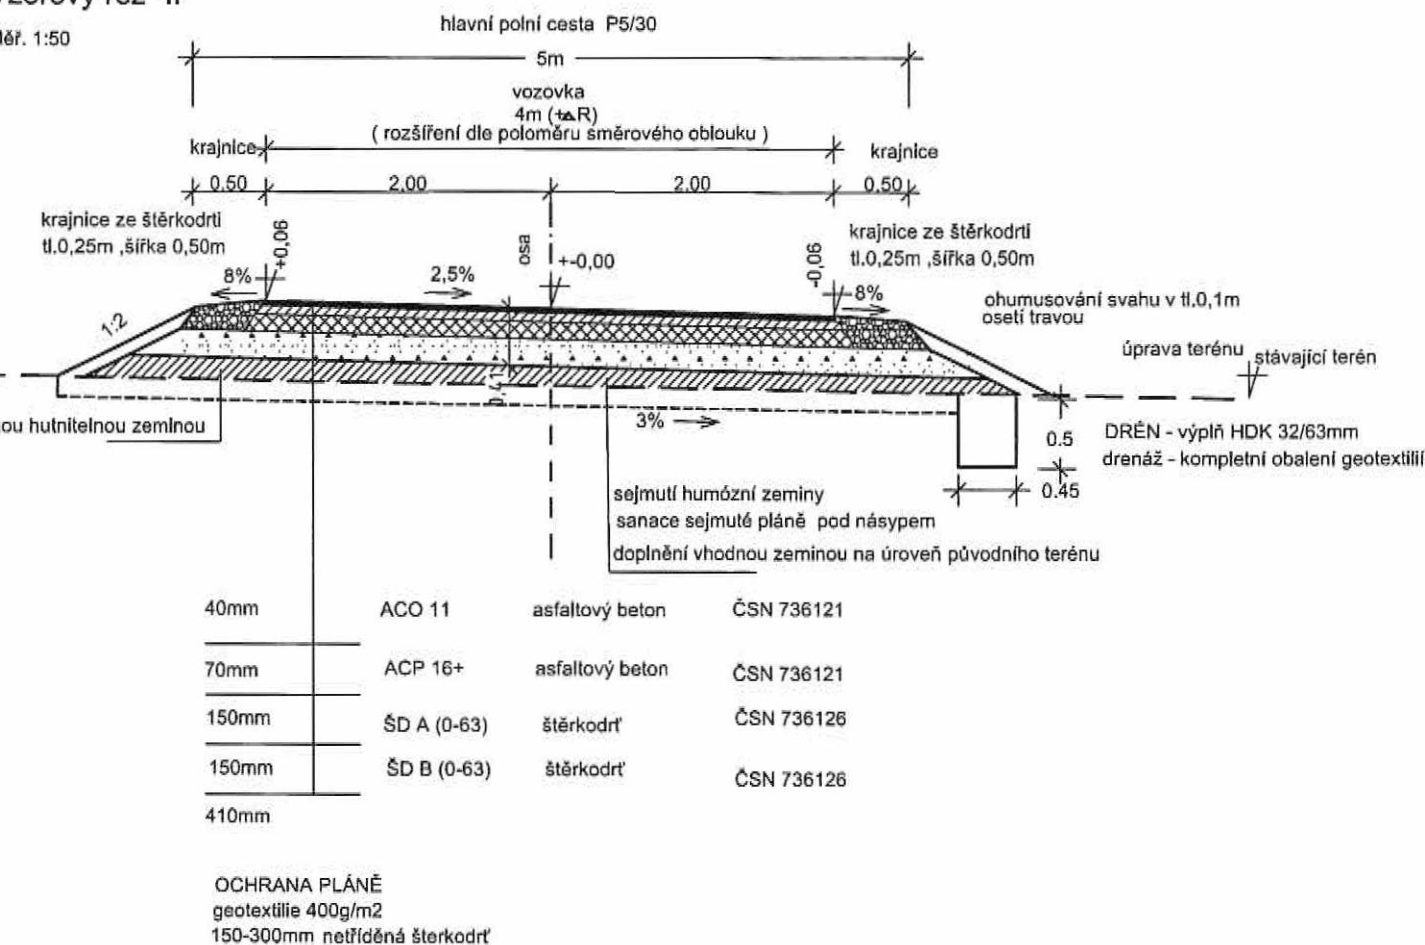

Vzorový řez "Ib"

Měř. 1:50

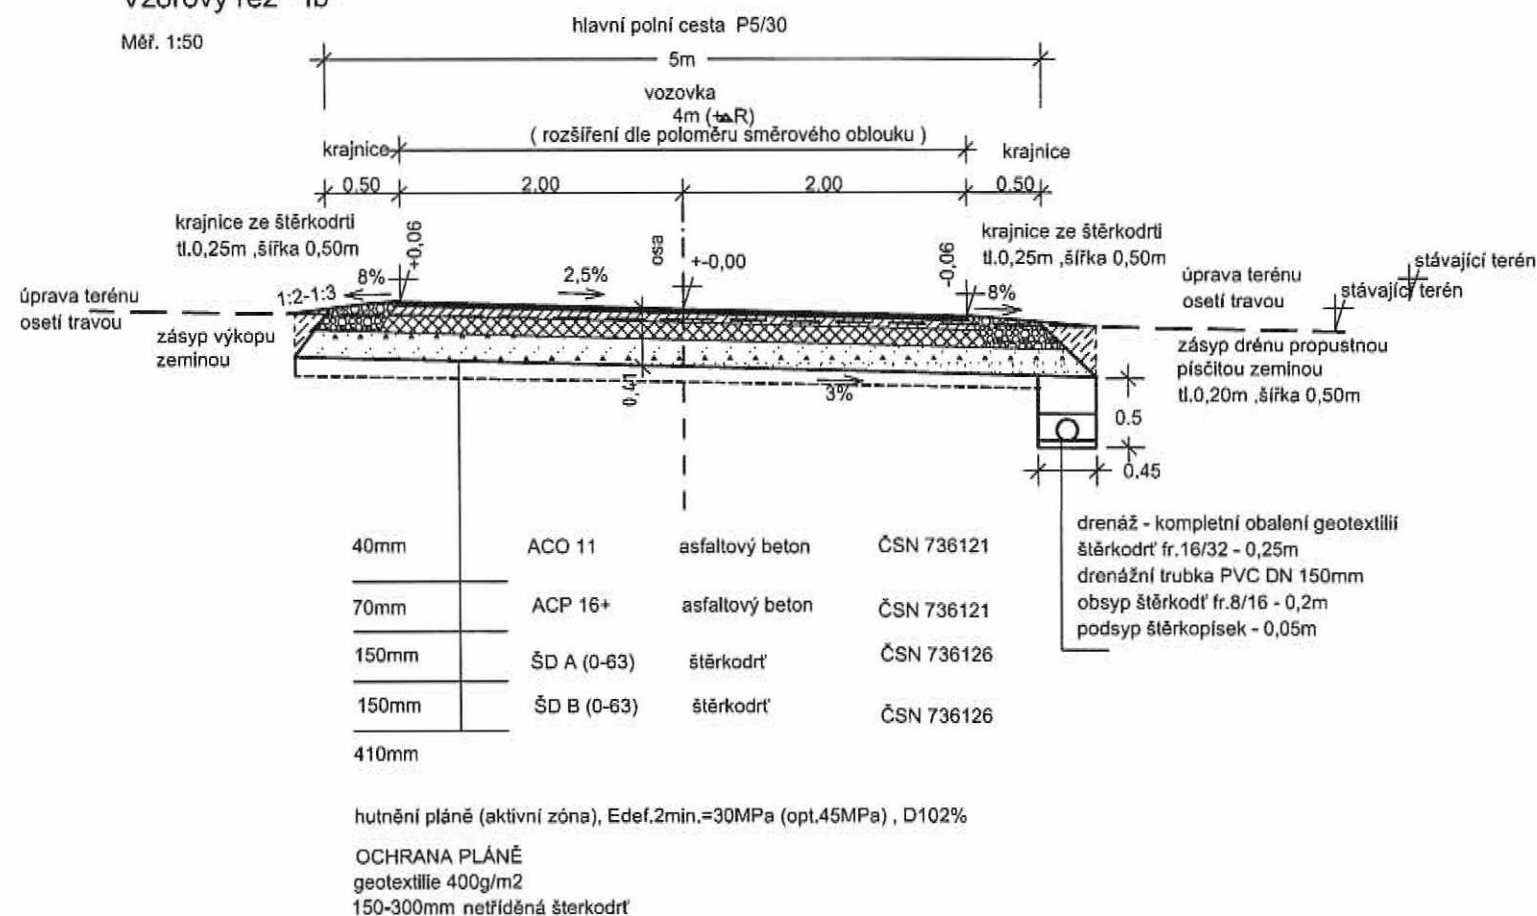

POZNÁMKA

SKUTEČNÁ HLOUBKA DRENÁŽE MUSÍ BÝT ODVOZENA OD HLOUBKY ULOŽENÍ SRÁVAJÍCÍ TRUBNÍ (PLOŠNÉ) DRENÁŽE

SOUŘADNICOVÝ SYSTÉM: S-JTSK		VÝŠKOVÝ SYSTÉM: Balt p.v.			
ZODPOVĚDNÝ PROJEKTANT		K.Ú.			
GRAFICKÝ ZPRACOVAL		k.ú. RADOVESNICE II			
OPEC RADOVESNICE II	OKRES KOLÍN	KRAJ STŘEDOČESKÝ	DATUM	04.2018	
OBJEDNATEL	ČR SPÚ, KPÚ pro Středočeský kraj			ZAK.ČÍSLO	110/2016
STAVBA	KO PÚ RADOVESNICE II			POČET A4	2
OBJEKT	k.ú. RADOVESNICE II			MĚŘITKO	1:50
OBSAH VÝKR.	KO_RADOVESNICE II_05730_DTR_PCE_HPC1_VZOROVÉ ŘEZY			ARCHIVNÍ ČÍSLO	3104-110/2016