


Podélný profil C11

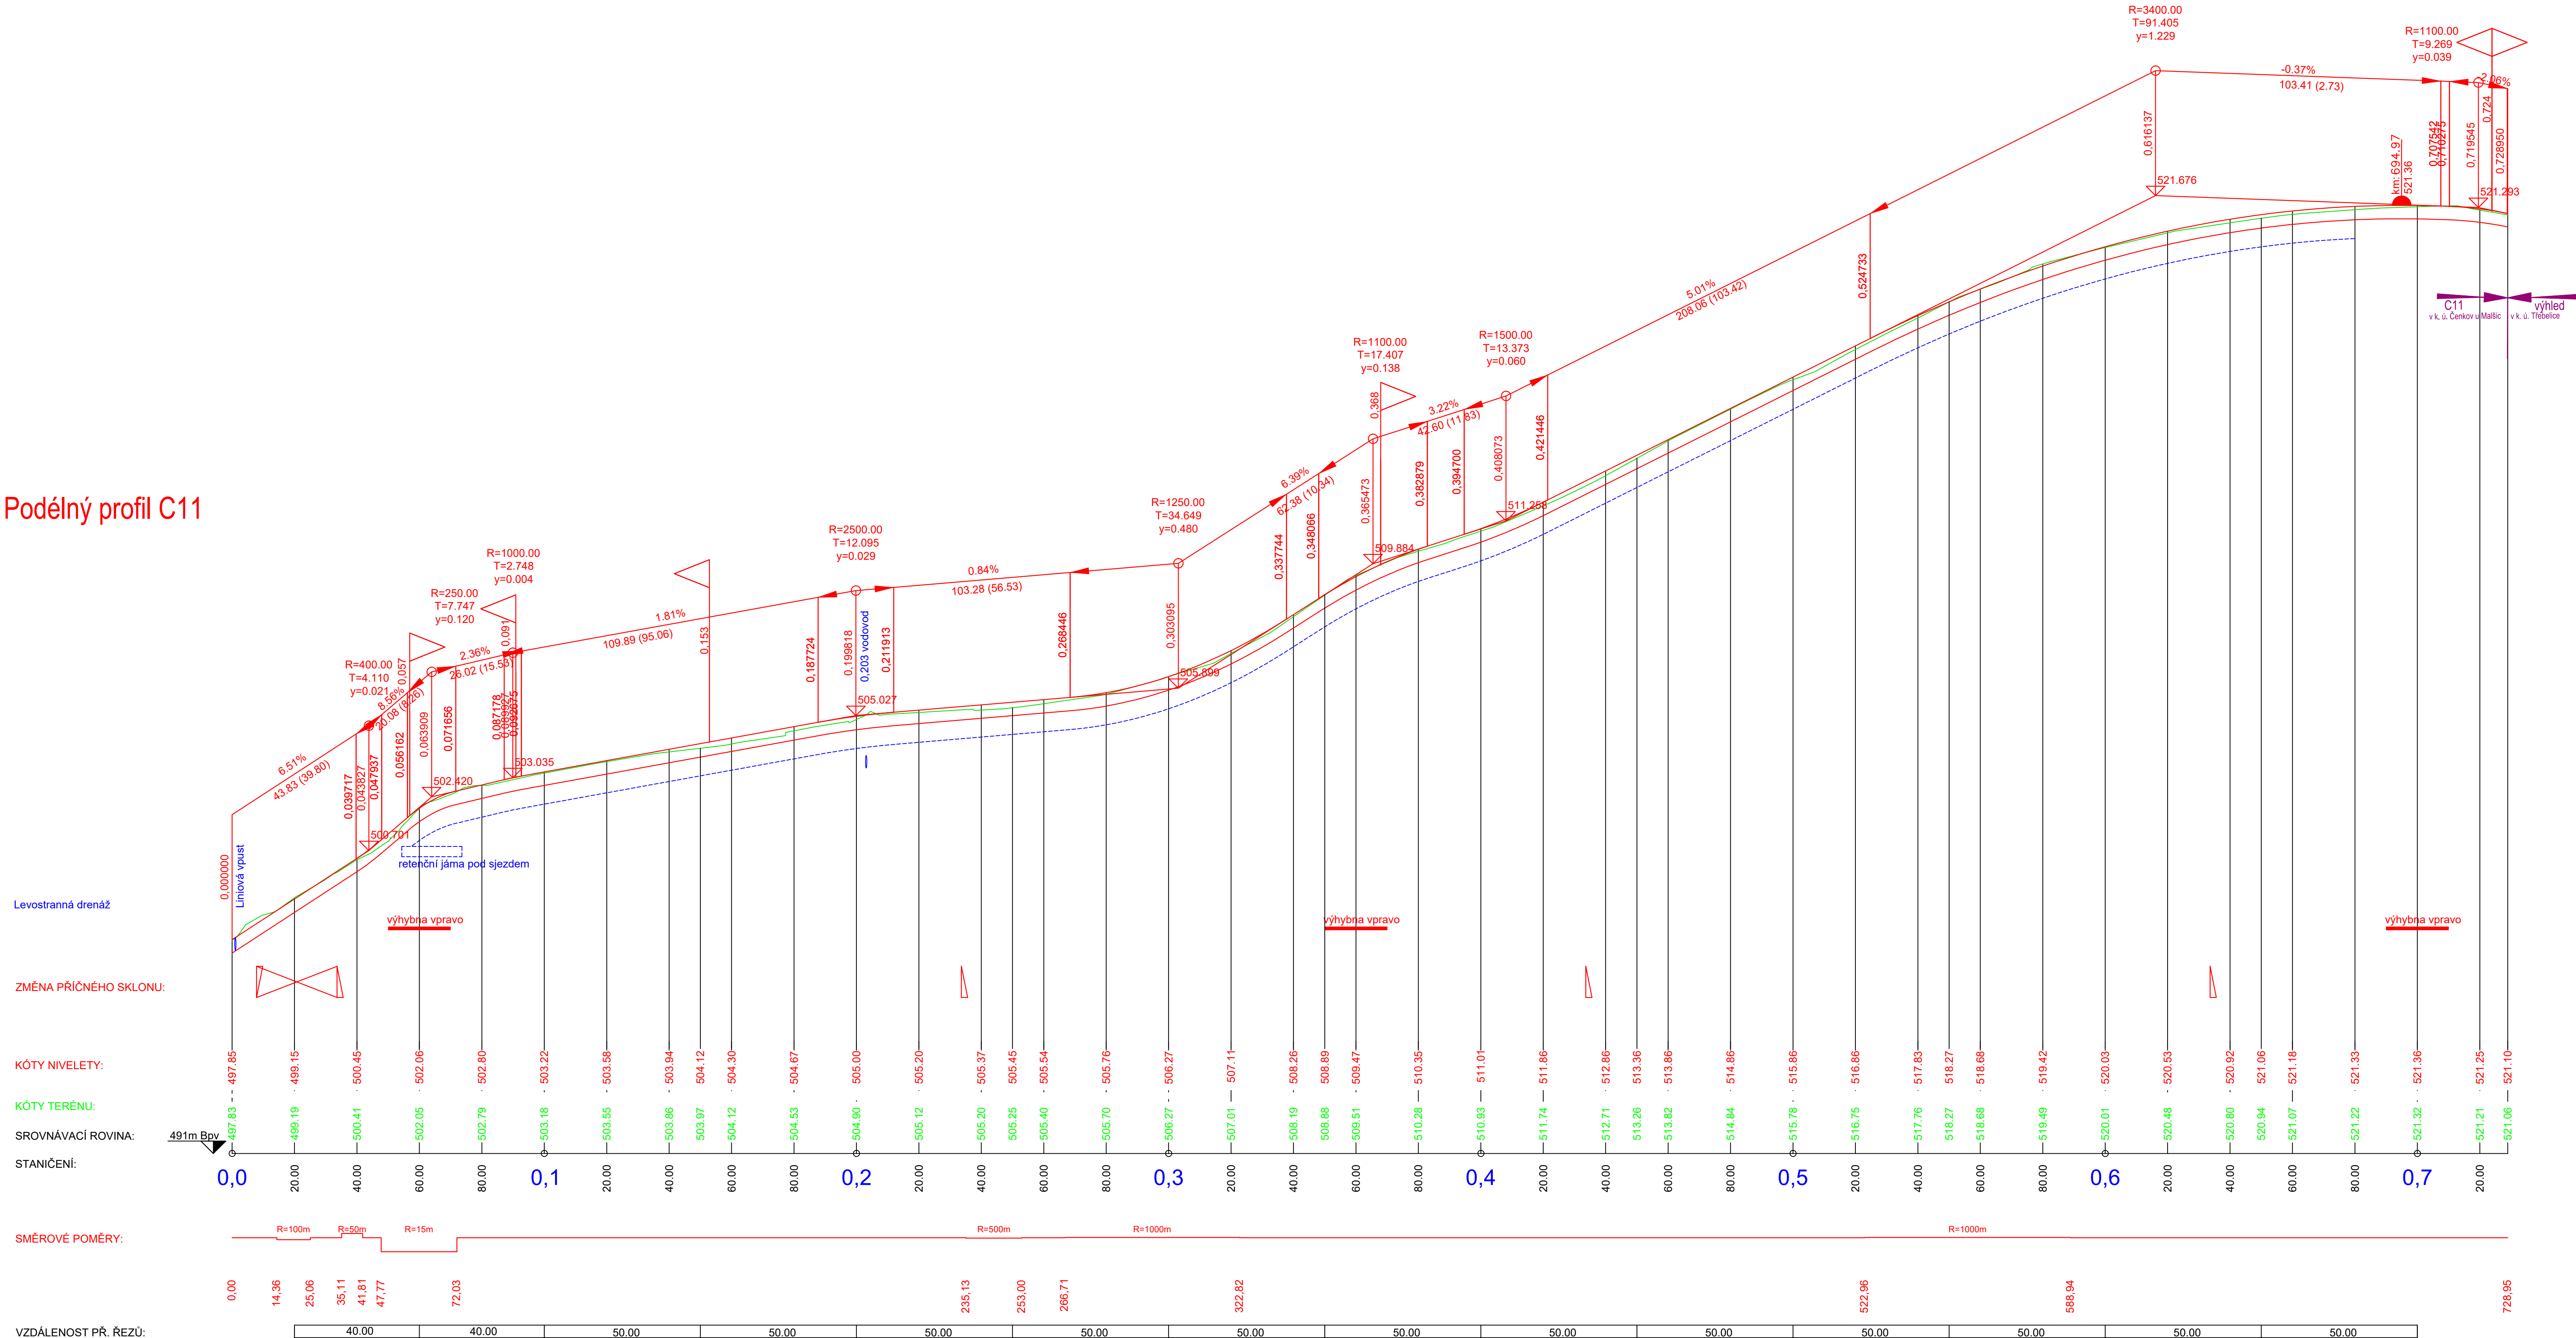

KRESLIL: Ing. Jan Dudík		ZODP. PROJEKTANT: Ing. Jan Dudík		Ing. s.r.o.	
INVESTOR:		Státní pozemkový úřad		Plzeňská 1854/6, 370 07 České Budějovice	
MÍSTO STAVBY:		k. ú. Čenkov u Maštic		IČO: 25166891 DIČ: CZ25166891	
NAZEV STAVBY		Poľní cesty Čenkov		FORMÁT	
				8x44	
				DATUM	
				ČERVENEC 2020	
VÝKRES		PODÉLNÝ PROFIL C11		STUPEŇ PD	
				DSP	
				MĚŘITKO	
				1:1000/1:100	
				ČÍS. KOPIE	
				ČÍS. VÝKRESU	
				D 3.3	