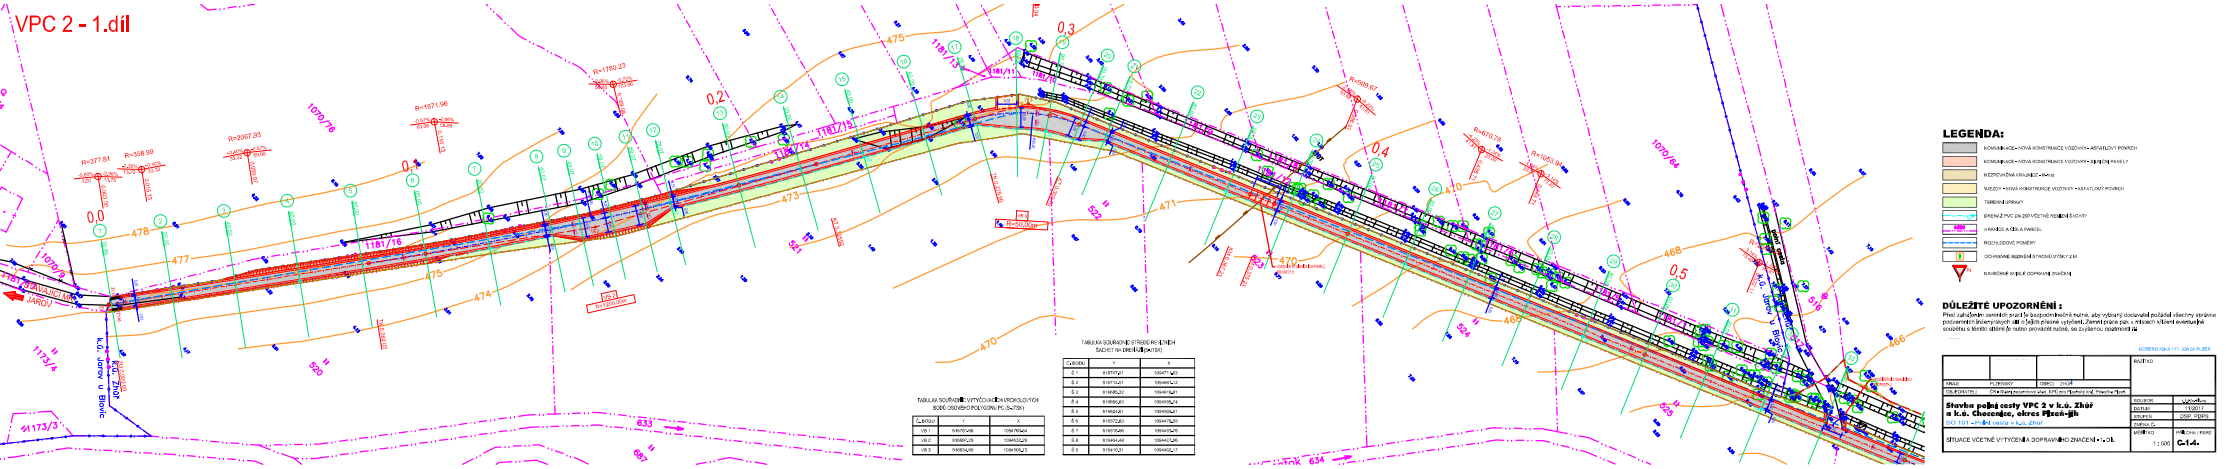
VPC 2 - 1.díl
LEGENDA:
KOMUNIKACE - NOVÁ KONSTRUKCE VOZOVKY - ASFALTOVÝ POVRCH
NEZPEVNĚNÁ KRAJNICE - Recyk
VJEZDY - NOVÁ KONSTRUKCE VOZOVKY - ASFALTOVÝ POVRCH
TERÉNNÍ ÚPRAVY
DRENÁŽ PVC DN 200 VČETNĚ REVIZNÍCH ŠACHTY
DŮLEŽITÉ UPOZORNĚNÍ :
Před zahájením zemních prací je bezpodmínečně nutné, aby vybraný dodavatel požádal všechny správce podzemních inženýrských sítí o řádné přesné vytýčení. Zjevné prázdné pole v případě chybné evidence souvislou s tímto sdělení je nutno provádět ručně, se zvýšenou opatrností !!!
Stavba polní cesty VPC 2 v k.ú. Zhoř a k.ú. Chocenice, okres Plzeň-jih
SITUACE VČETNĚ VÝTYČENÍ A DOPRAVNÍHO ZNAČENÍ - 1.díl
1 : 500
C-1.4.
DSP, PSPS
Vypracoval
11/2017
