


POLNÍ CESTA C1 k.ú. LAVIČKY

VYTYČOVACÍ VÝKRES - 3.část M 1:1000

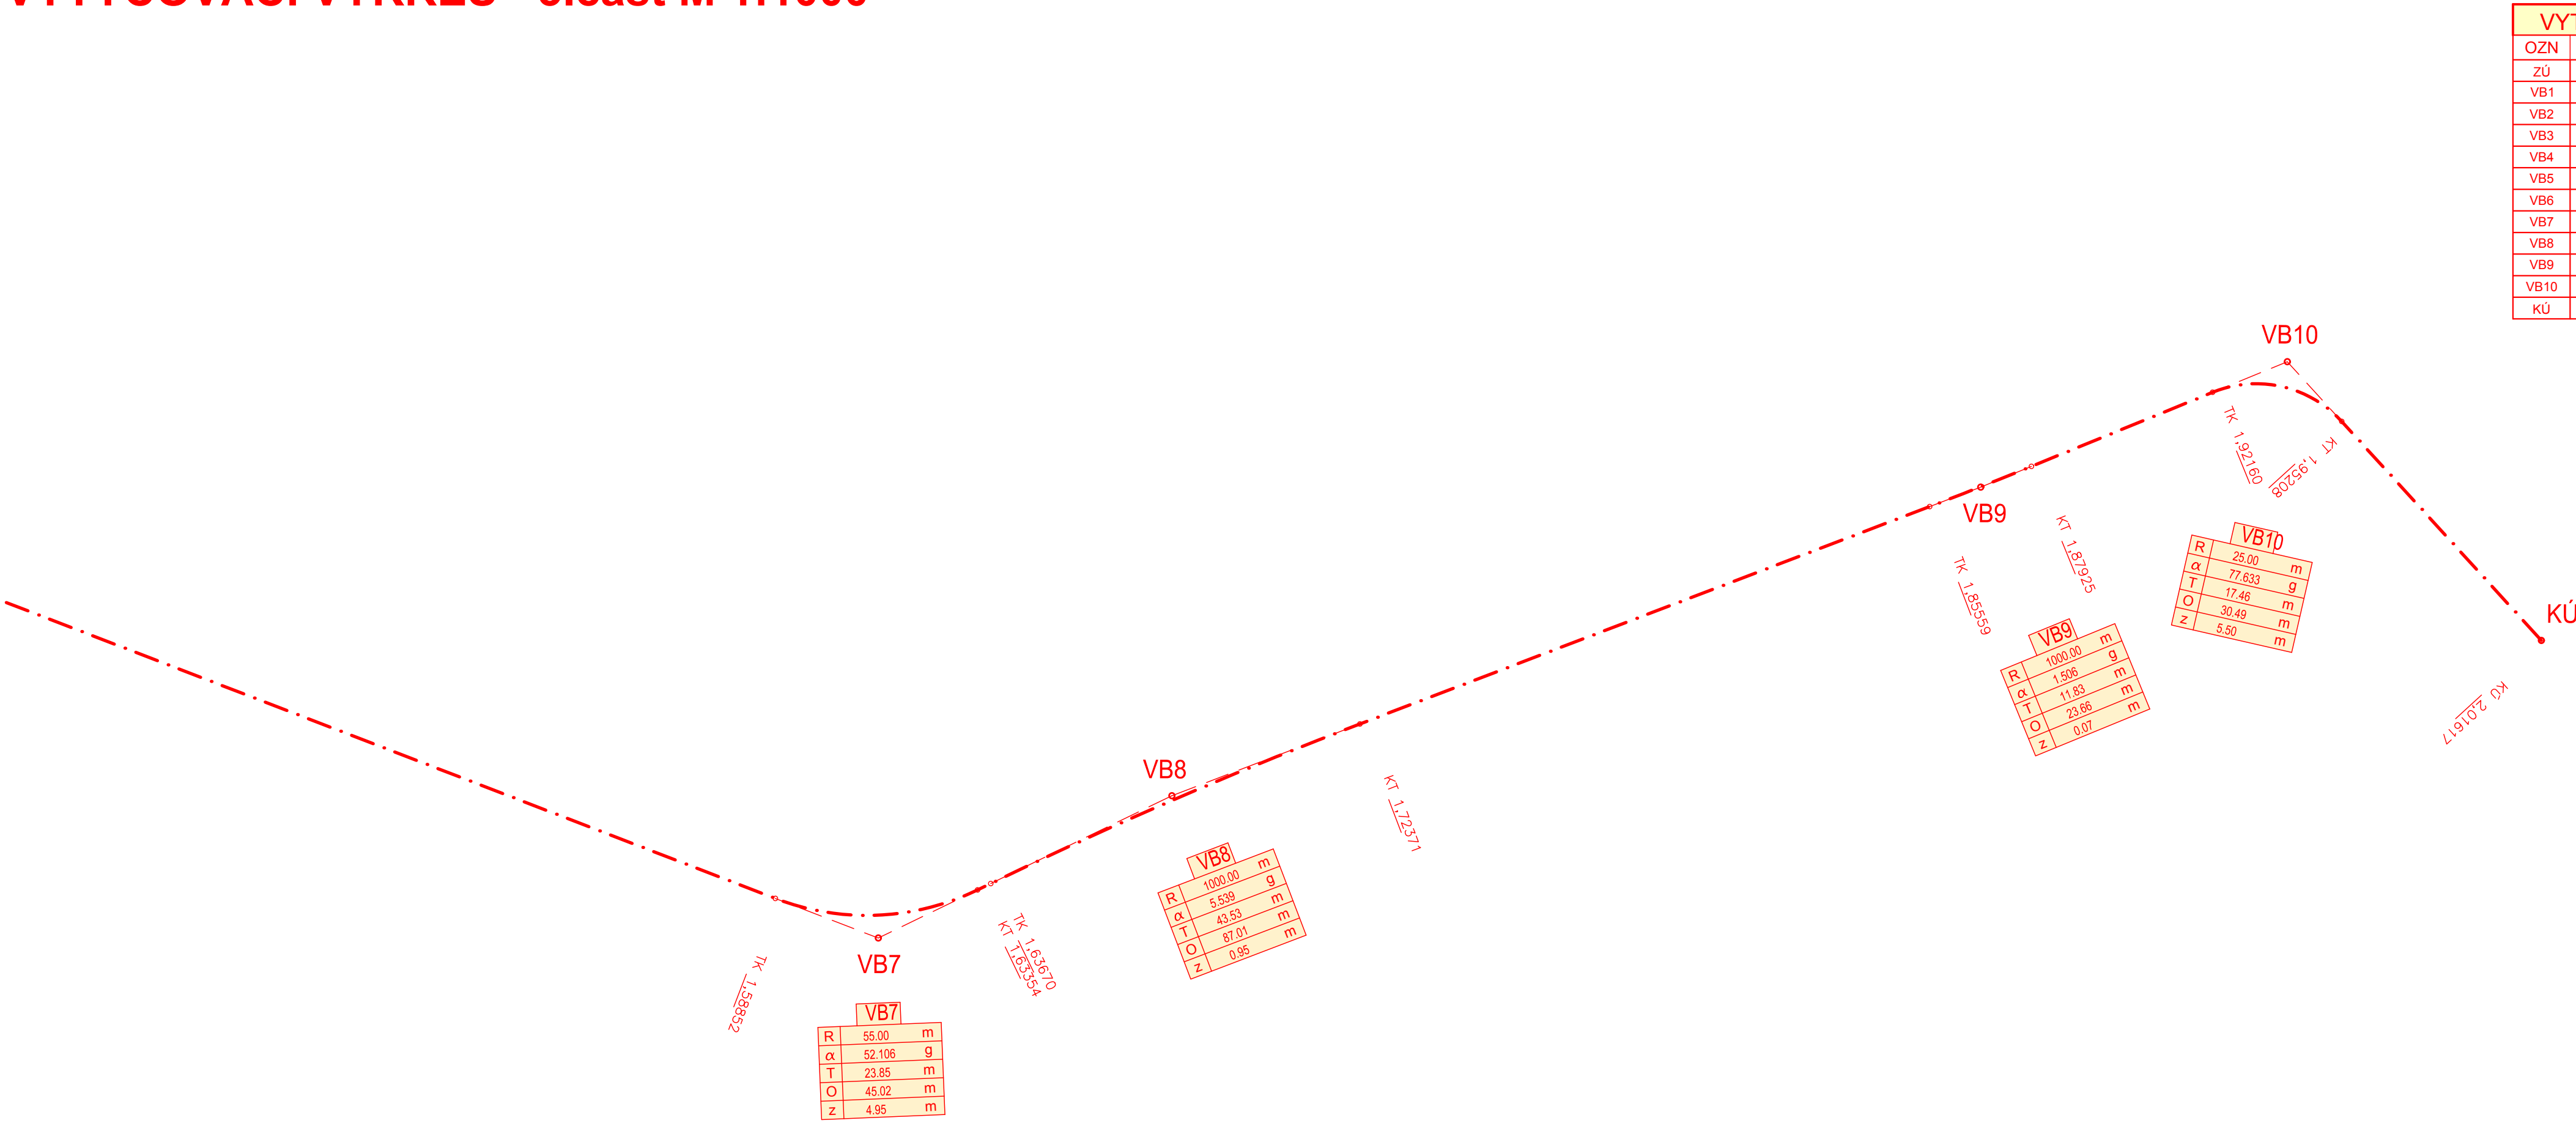

VYTYČOVACÍ BODY		
OZN	Poloha X	Poloha Y
ZÚ	-1135147.3662	-641704.6125
VB1	-1135142.6777	-641700.7705
VB2	-1134954.4872	-641511.4485
VB3	-1134507.8827	-641295.4775
VB4	-1134608.6500	-641059.8851
VB5	-1134691.5325	-640914.6326
VB6	-1134681.2018	-640838.0425
VB7	-1134605.4236	-640489.3380
VB8	-1134544.8508	-640453.1658
VB9	-1134393.0442	-640343.5599
VB10	-1134333.9866	-640303.0098
KÚ	-1134354.1892	-640224.0037

BPB		JTSK	
6	Pz6	Dz6	Kz6
5	Pz5	Dz5	Kz5
4	Pz4	Dz4	Kz4
3	Pz3	Dz3	Kz3
2	Pz2	Dz2	Kz2
1	Pz1	Dz1	Kz1
REVIZE	POPIS	DATUM	SCHVÁLIL

Sweco Hydroprojekt a.s. - Divize České Budějovice Žátkovo nábreží 7, 370 21 Č. Budějovice; c.budejovice@sweco.cz; www.sweco.cz				<div>SWECO</div> <div>Sustainable engineering and design</div>	
VYPRACOVAL	Ing. M. Povýšilová	HIP	J. Kubíková, DiS.	T. KONTROLA	M. Pešek, DiS.
PROJEKTANT	Ing. M. Povýšilová	ŘEDITEL DIVIZE	Ing. P. Niedlová	DATUM	06/2017
OBJEDNATEL	ČR - SPÚ, KPÚ pro kraj Vysočina, Pobočka Žďár nad Sázavou			OKRES	Žďár nad Sázavou
AKCE:	Projektová dokumentace polních cest a protierozních opatření - část 1 PD v k.ú. Lavičky			ČÍSLO ZAKÁZKY	41-6161-01-01
STUPEŇ				DPS	
FORMÁT				A4	
MĚŘITKO				1:1000	
ARCHIVNÍ ČÍSLO				-	
ČÁST STAVBY	Polní cesta C1			SO/PS	SO 101
PŘÍLOHA:	VYTYČOVACÍ VÝKRES - 3.část			ČÍSLO PŘÍLOHY	C.1.8.3
					vv rev

Tato dokumentace včetně všech příloh (s výjimkou dat poskytnutých objednatelem) je duševním vlastnictvím akciové společnosti Sweco Hydroprojekt a.s. Objednatel této dokumentace je oprávněn ji využít k účelům vyplývajícím z uzavřené smlouvy bez jakéhokoli omezení. Jiné osoby (jak fyzické, tak právnické) nejsou bez předchozího výslovného souhlasu objednatele oprávněny tuto dokumentaci ani její části jakkoli využívat, kopírovat (ani jiným způsobem rozmnožovat) nebo zpřístupnit dalším osobám.
Poznámka: Podpisy zpracovatelů jsou připojeny pouze k výtisku číslo 01 nebo originálu přílohy (matrici).