



VZOROVÝ PŘÍČNÝ ŘEZ HRÁZE  
M 1:50

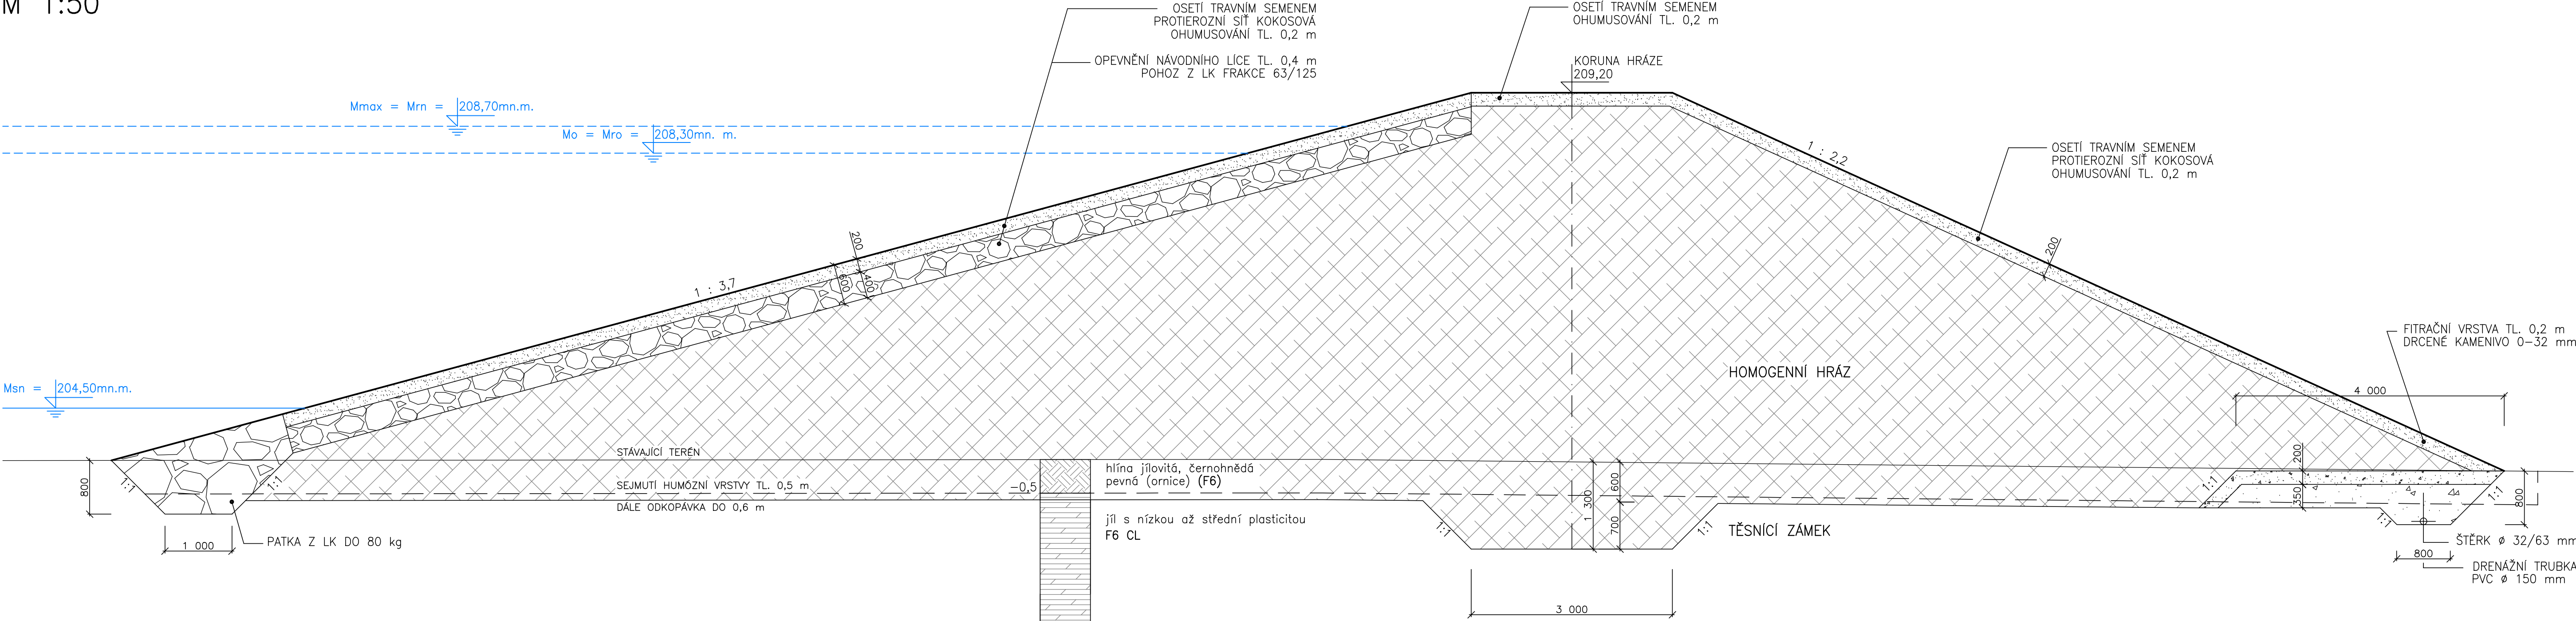

POZNÁMKA:  
ZÁKLADOVÁ SPÁRA BUDE PŘED ZAPOČETÍM NÁSYPU OHRÁZOVÁNÍ ZKONTROLOVÁNA GEOLOGEM  
PRO NÁSYP HOMOGENNÍ HRÁZE BUDE POUŽITA VHODNÁ ZEMINA DLE ČSN 752310 (CL...)  
VHODNOST ZEMINY PROVĚŘÍ GEOLOG  
U ZEMIN URČENÝCH K NÁSYPU HRÁZE BUDE PROVEDENA STANDARTNÍ PROCTOROVA ZKOUŠKA

|                |  |   |                 |   |            |
|----------------|--|---|-----------------|---|------------|
| VYPRACOVAL     |  | ZODP. PROJEKTANT                          | VED. PROJEKTANT | <br>www.geodezie-brno.cz |            |
| Ing. Jiří Malý |  | Ing. Jiří Malý                            | Ing. Hráček     |   |            |
| KRAJ           |  | JIHOMORAVSKÝ                              | K.Ú.            | HOVORANY  | ZAK.ČÍSLO  |
| STAVEBNÍK      |  | ČR SPÚ-KRAJSKÝ PÚ PRO JMK-POBOČKA HODONÍN |                 |   | 25/18      |
| STAVBA<br>AKCE |  | OCHRANNÁ NÁDRŽ N04                        |                 |   | DATUM      |
|                |  |   |                 |   | 11/2018    |
|                |  |   |                 |   | STUPEŇ     |
| OBJEKT         |  | IO 01.1 HRÁZ                              |                 |   | DPS        |
|                |  |   |                 |   | FORMÁT     |
| OBSAH          |  | VZOROVÝ PŘÍČNÝ ŘEZ HRÁZÍ                  |                 |   | 4xA4       |
|                |  |   |                 |   | MĚŘÍTKO    |
|                |  |   |                 |   | 1:50       |
|                |  |   |                 |   | PŘÍLOHA Č. |
|                |  |   |                 |   | PARÉ Č.    |
|                |  |   |                 |   | D.1.1.3.   |