


KATASTRY  
PARCELNÍ ČÍSLA


(c)AutoPEN Liberec, tel:487953082, autopen@volny.cz

Hovorany				
5811	5840	5839	5838	5836

## PODÉLNÝ PROFIL NÁDRŽ N04

MĚŘÍTKA 1:500/100

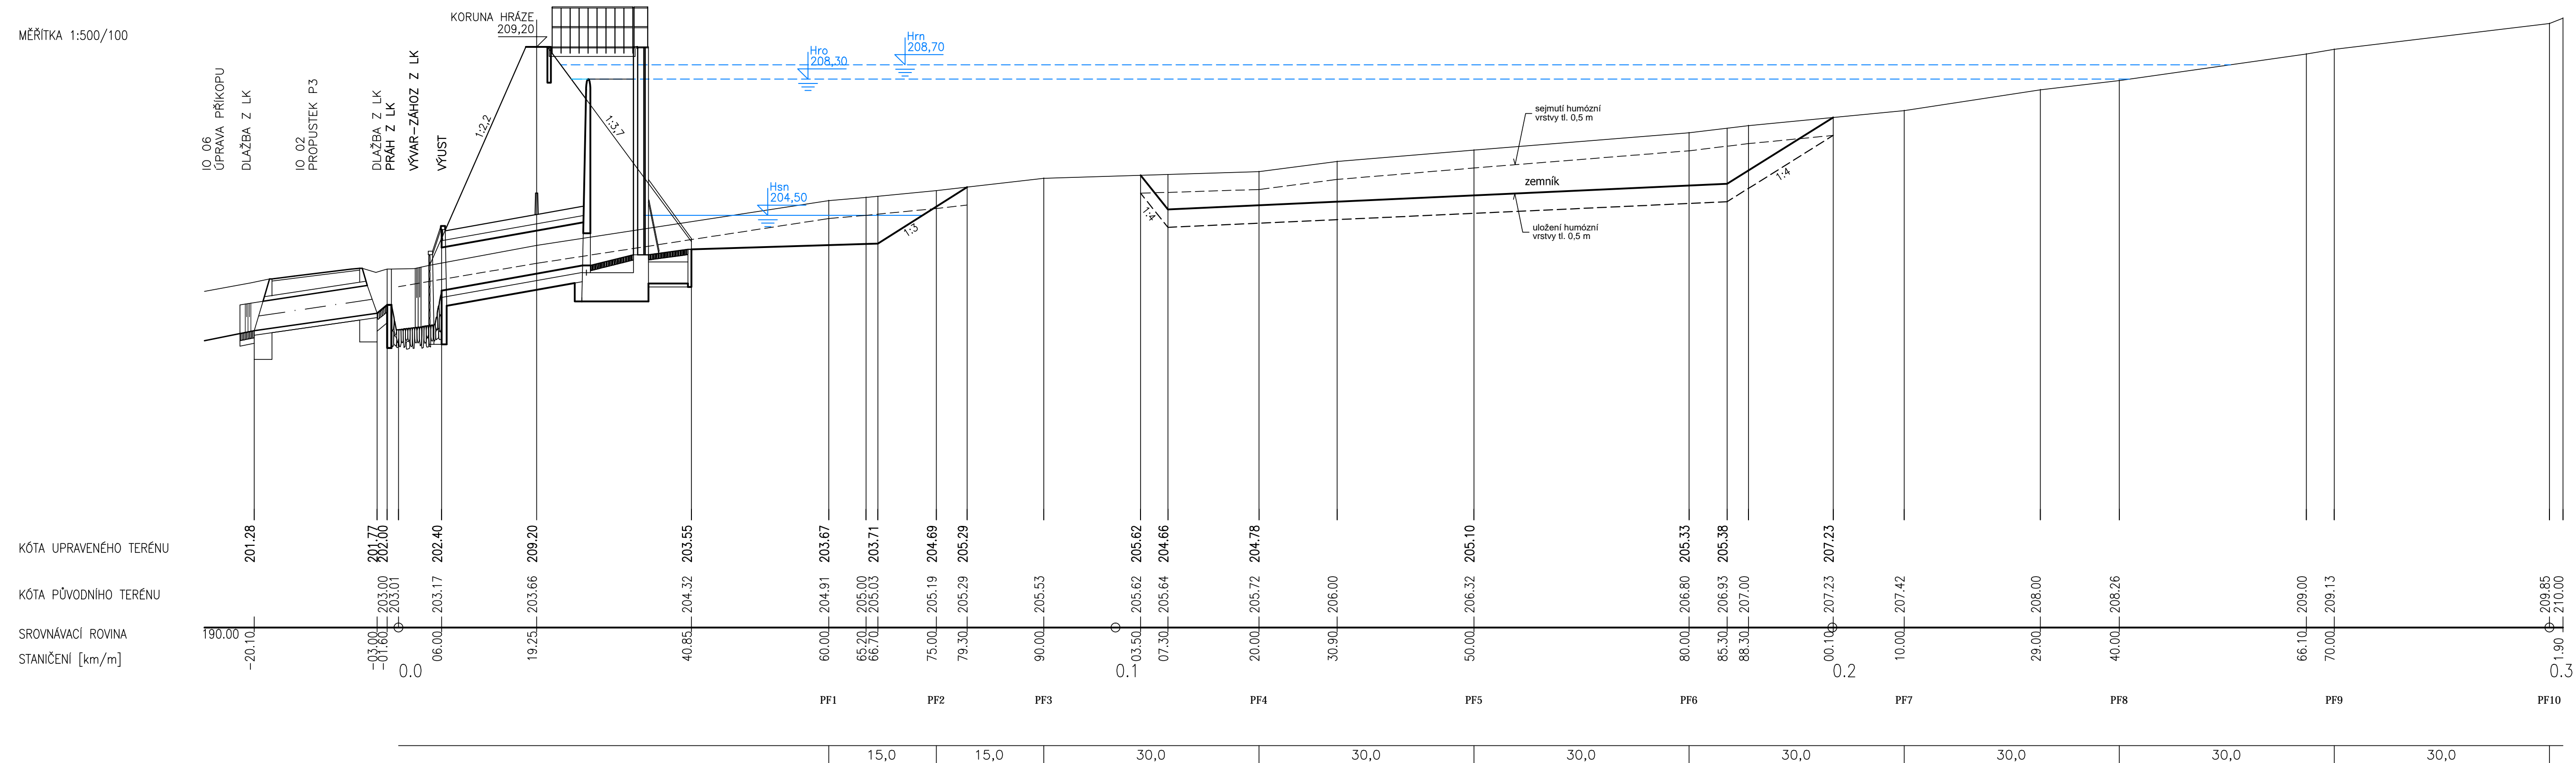

VYPRACOVAL		ZODP. PROJEKTANT		VED. PROJEKTANT		 <b>GB-geodezie</b> <a href="http://www.geodezie-brno.cz">www.geodezie-brno.cz</a>	
Ing. Jiří Malý		Ing. Jiří Malý		Ing. Hráček			
KRAJ	JIHOMORAVSKÝ	K.Ú.	HOVORANY			ZAK.ČÍSLO	25/18
STAVEBNÍK	ČR SPÚ–KRAJSKÝ PÚ PRO JMK–POBOČKA HODONÍN					DATUM	11/2018
STAVBA AKCE	<b>OCHRANNÁ NÁDRŽ N04</b>					STUPEŇ	DPS
						FORMÁT	14xA4
						MĚŘÍTKO	1:500/100
OBJEKT	IO 01.2 ZÁTOPA					PŘÍLOHA Č.	PARÉ Č.
OBSAH	PODÉLNÝ PROFIL NÁDRŽE					<b>D.1.2.1.</b>	