


OCHRANNÁ NÁDRŽ N04 V K.Ú. HOVORANY  
IO 06 REKONSTRUKCE PŘÍKOPU

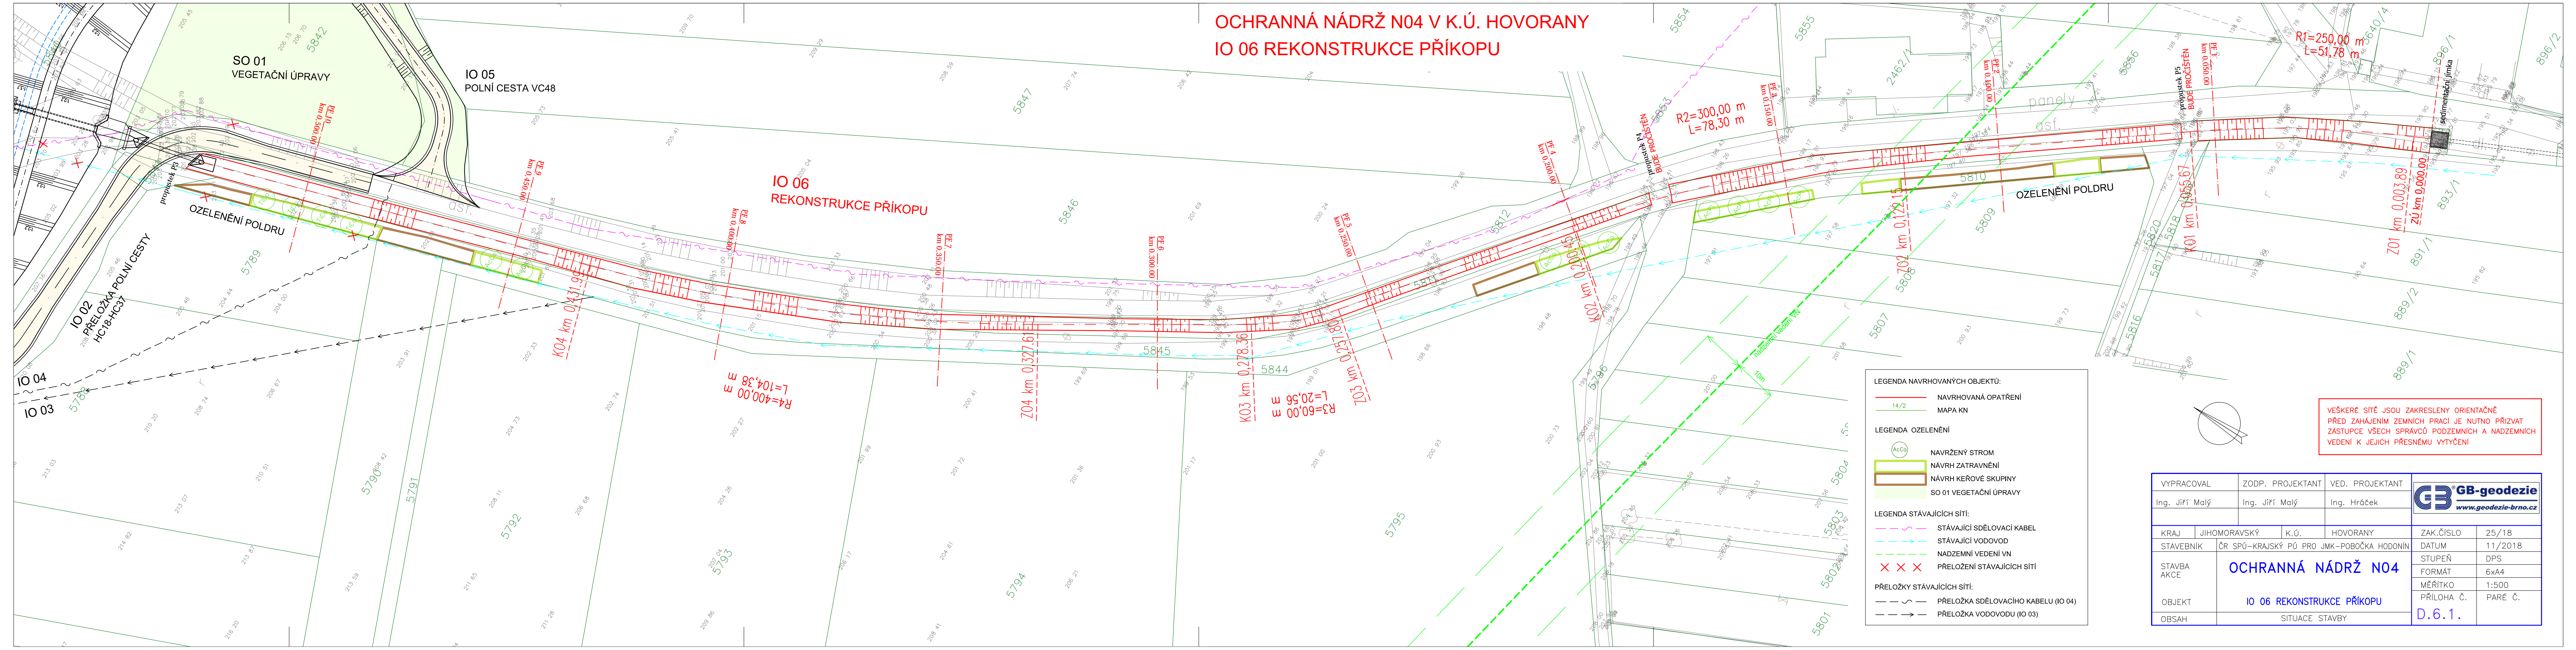

LEGENDA NAVRHOVANÝCH OBJEKTŮ:

- NAVRHOVANÁ OPATŘENÍ
- MAPA KN

LEGENDA OZELENĚNÍ

- NAVRŽENÝ STROM
- NAVRH ZATRAVNĚNÍ
- NAVRH KEŘOVÉ SKUPINY
- SO 01 VEGETAČNÍ ÚPRAVY

LEGENDA STÁVAJÍCÍCH SÍTÍ:

- STÁVAJÍCÍ SDĚLOVACÍ KABEL
- STÁVAJÍCÍ VODOVOD
- NADZEMNÍ VEDENÍ VN
- PŘELOŽENÍ STÁVAJÍCÍCH SÍTÍ

PŘELOŽKY STÁVAJÍCÍCH SÍTÍ:

- PŘELOŽKA SDĚLOVACÍHO KABELU (IO 04)
- PŘELOŽKA VODOVODU (IO 03)

VEŠKERÉ SÍTĚ JSOU ZAKRESLENY ORIENTAČNĚ  
PŘED ZAHÁJENÍM ZEMNÍCH PRACÍ JE NUTNO PŘIZVAT  
ZÁSTUPCE VŠECH SPRÁVCŮ PODZEMNÍCH A NADZEMNÍCH  
VEDENÍ K JEJICH PŘESNÉMU VYTÝČENÍ

VYPRACOVAL		ZODP. PROJEKTANT		VED. PROJEKTANT		 <b>GB-geodezie</b> <a href="http://www.geodezie-brno.cz">www.geodezie-brno.cz</a>		
Ing. Jiří Malý		Ing. Jiří Malý		Ing. Hráček				
KRAJ	JIHOMORAVSKÝ	K.Ú.	HOVORANY			ZAK.ČÍSLO	25/18	
STAVEBNÍK	ČR SPÚ-KRAJSKÝ PÚ PRO JMK-POBOČKA HODONIN						DATUM	11/2018
STAVBA AKCE	<b>OCHRANNÁ NÁDRŽ N04</b>						STUPEŇ	DPS
							FORMÁT	6xA4
OBJEKT	<b>IO 06 REKONSTRUKCE PŘÍKOPU</b>						MĚŘITKO	1:500
							PŘÍLOHA Č.	PARÉ Č.
OBSAH	SITUACE STAVBY						<b>D.6.1.</b>	