

SCHÉMA VÝŘEZU:



SEGMENT G


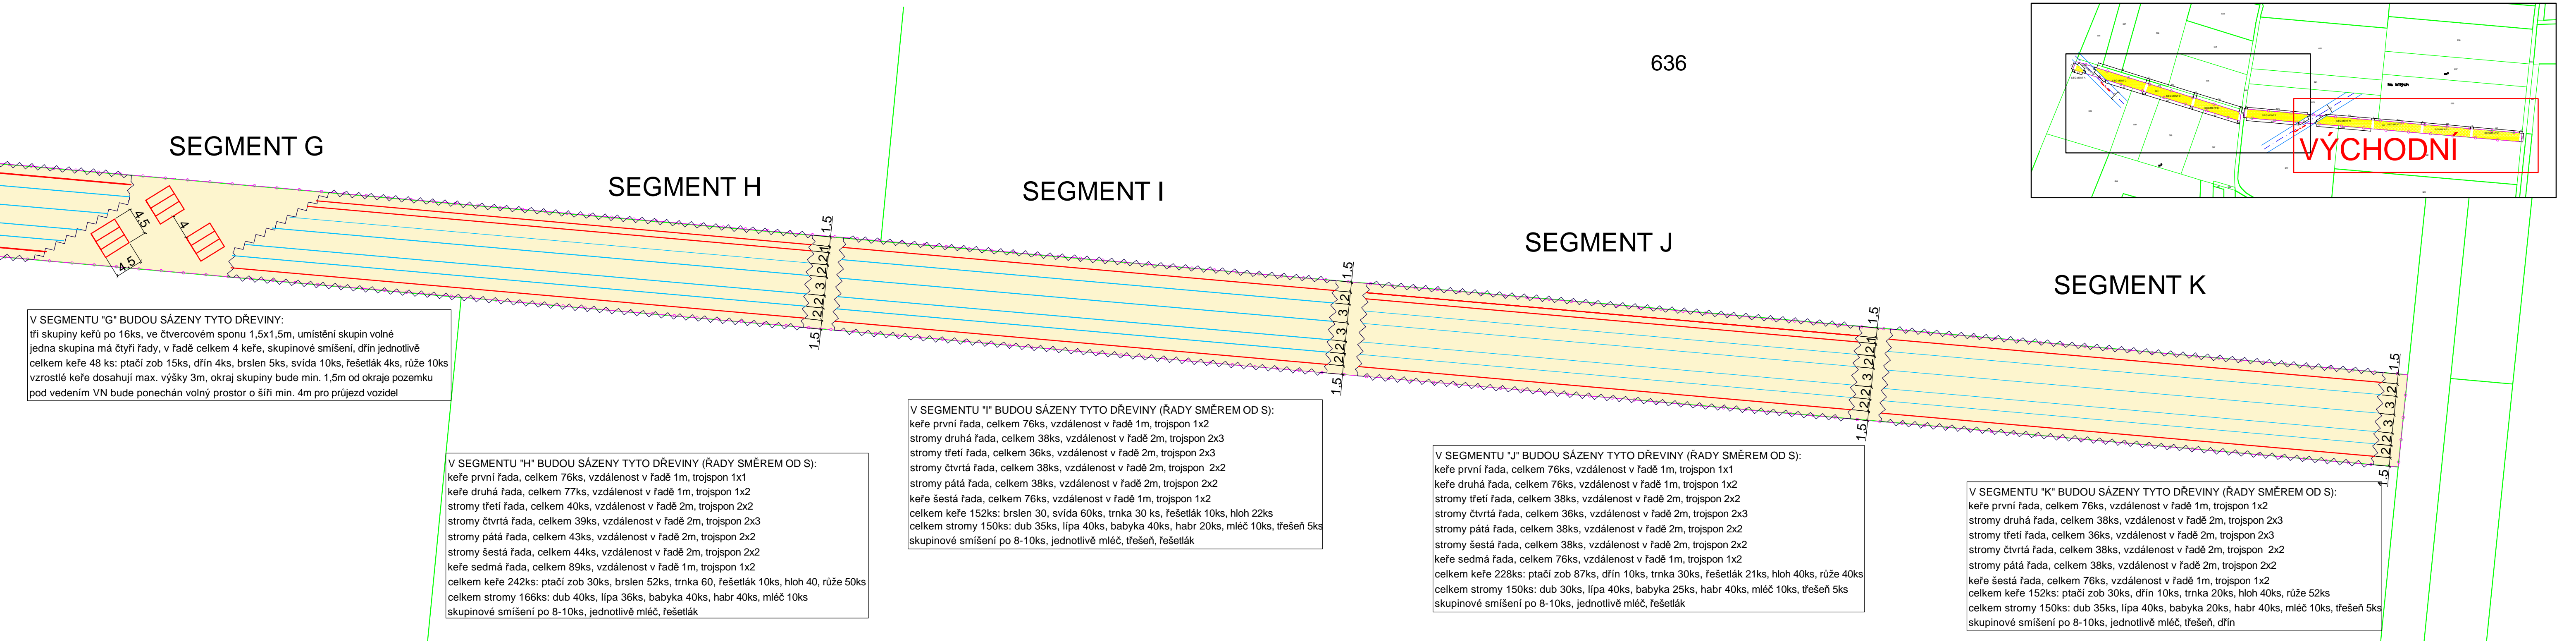



SCHÉMA VÝŘEZU:

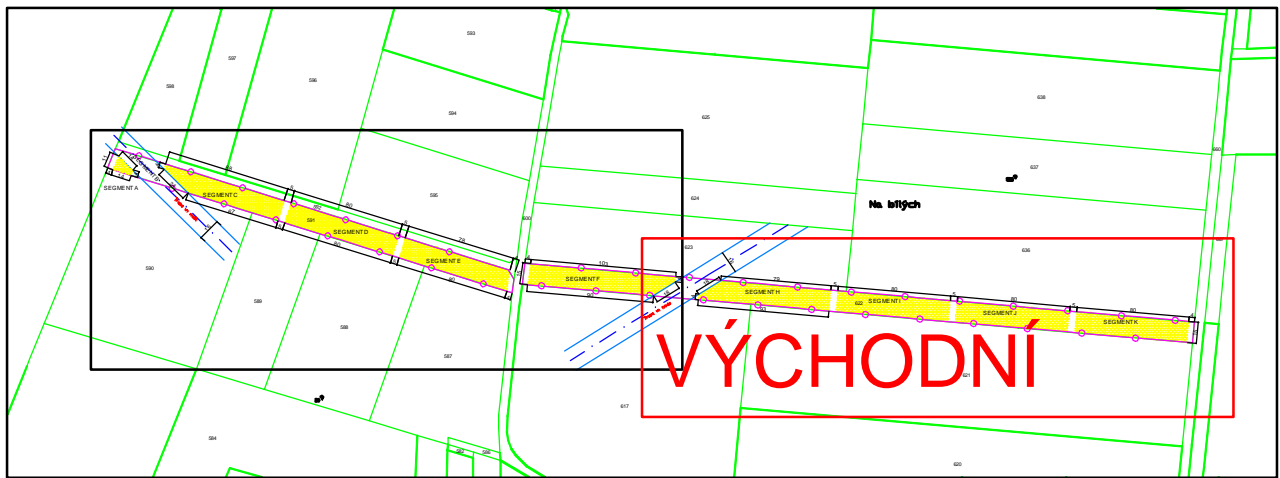


LEGENDA:

- 588 hranice pozemků KN
- řešená plocha
- výsadba řady keřů
- výsadba řady stromů
- výsadba skupiny keřů - 4x4 kusy

- oplocenka
- plocha zatravnění

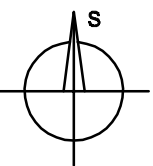

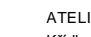ZODP.PROJEKTANT ING. H. TRTÍLKOVÁ	VED.PROJEKTANT ING. H. TRTÍLKOVÁ	VYPRACOVAL ING. K. FLOROVÁ	ZAKÁZ.ČÍSLO 16 040	 ATELIER FONTES, s.r.o. Křídlovická 19 603 00 Brno www.fontes.cz tlf +420 549 255 496
KATASTR: DVORY KRAJ: STŘEDOČESKÝ				
POŘIZOVATEL: SPU ČR, POBOČKA NYMBURK				STUPEŇ: DSP
AKCE LOKÁLNÍ BIOKORIDOR IIBK3 DVORY				DATUM : 11/2016
ČÁST D. DOKUMENTACE OBJEKTŮ				ČÍSLO PARÉ
PŘÍLOHA D.2.1. SO-01 REALIZAČNÍ SCHÉMA				MĚŘÍTKO 1 : 500