


SITUACE 1:250

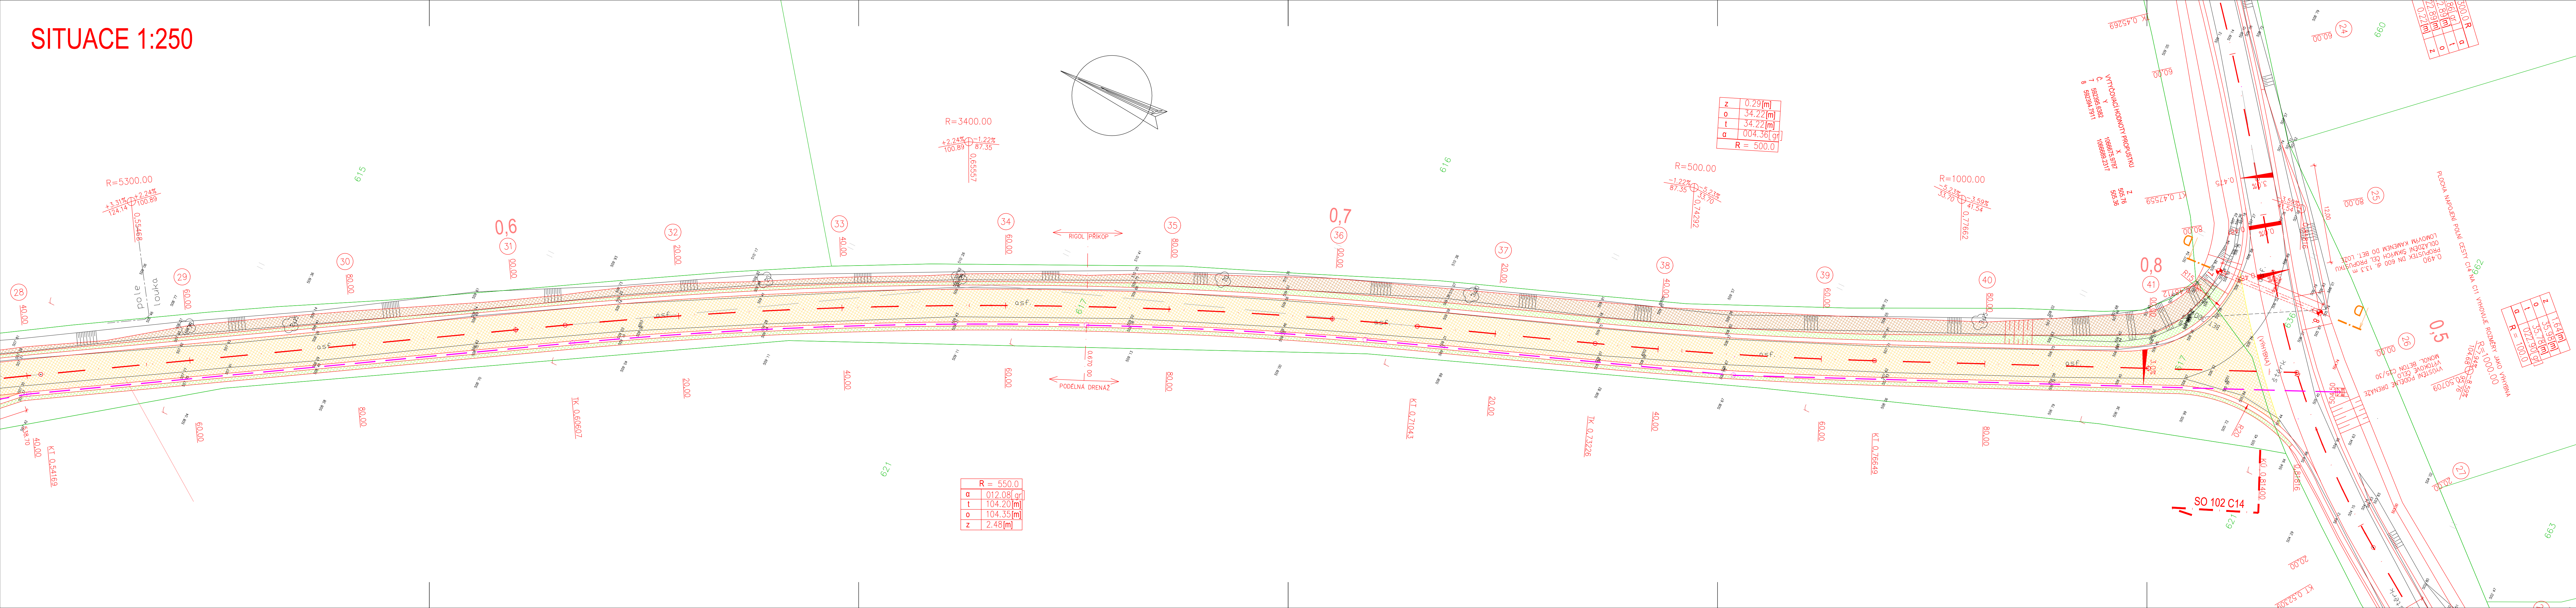

LEGENDA POVRCHŮ

- POLNÍ CESTA — ŽIVIČNÝ KRYT
- POLNÍ CESTA — NEZPEVNĚNÝ KRYT
- SJEZDY — NEZPEVNĚNÝ KRYT
- ZÁŘEZ
- NÁSYP
- LOMOVÝ KÁMEN DO BETONU

LEGENDA ČAR

- NOVÝ STAV
- STÁVAJÍCÍ STAV
- HRANICE POZEMKŮ DLE KN
- SLUČKY
- HRANICE KATASTRÁLNÍHO ÚZEMÍ
- PODÉLNÁ DRENÁŽ
- STROM STÁVAJÍCÍ

VÝŠKOVÝ SYSTÉM BpV
SOURADNICOVÝ SYSTÉM JTSK
Podzemní vedení jsou zakreslena informativně
Před zahájením stavebního prací je nutno
požádat o podrobné vytyčení!

Kreslil:	ING. J. JEZEK
Zpracoval:	ING. J. JEZEK
Zodp. projektant:	ING. J. JEZEK
Hlavní projektant:	ING. B. ŠEJBAL
Technická kontrola:	ING. Z. NEUDERT
Kraj:	PAROUBICKÝ
Okres:	OSTŘÍ NAD ORLICÍ
Obec:	ŠEDÍVEČ

Investor:	STATNÍ POZEMKOVÝ ÚŘAD, Pobočka OSTŘÍ NAD ORLICÍ
Acce:	POLNÍ CESTY C11, C14 A C12 V K.Ú. ŠEDÍVEČ
Objekt:	SO 102 C14
Obsah:	SITUACE - DÍL 3.

OPTIMA spol. s r.o. PROJEKTOVÁ, INŽENYRSKÁ A STAVEBNÍ ČINNOST Žitkova 738, 566 01 Vysoké Mýto tel.: 465 420 911 e-mail: info@optima-vm.cz
--

Stupeň:	PDPS
Zak. č.:	4283 - 17 - 4
Arch. č.:	3611
Datum:	03/2018
Formát:	7 A4
Mapka:	Číslo příl. výkresu:
Kódy:	1:250
	B 2.2.3

SO 102