

KRAJ:	PARDUBICKÝ
KATASTRÁLNÍ ÚZEMÍ:	ŠEDÍVEC
DRUH POVRCHU ÚZEMÍ:	OST. PLOCHA


Podélný profil: C11 M 1:500/50
Rozsah: km 0,460 00 - km 0,935 80

- NIVELETA: ———
PLAŇ: ———
(SANACE): - - - - -
TRATIVOD: ———
VPRÁVO: ———
VLEVO: ———
OBOUSTRANNE: ———
PŘÍKOP: ———
VPRÁVO: ———
VLEVO: ———
OBOUSTRANNE: ———

ROZDÍL NIV. A TER.:
KÓTY NIVELETY:
KÓTY TERÉNU:
SROVNÁVACÍ ROVINA:
STANICENÍ:

SMĚROVÉ POMĚRY:

VZDÁLENOST PŘ. REZŮ:

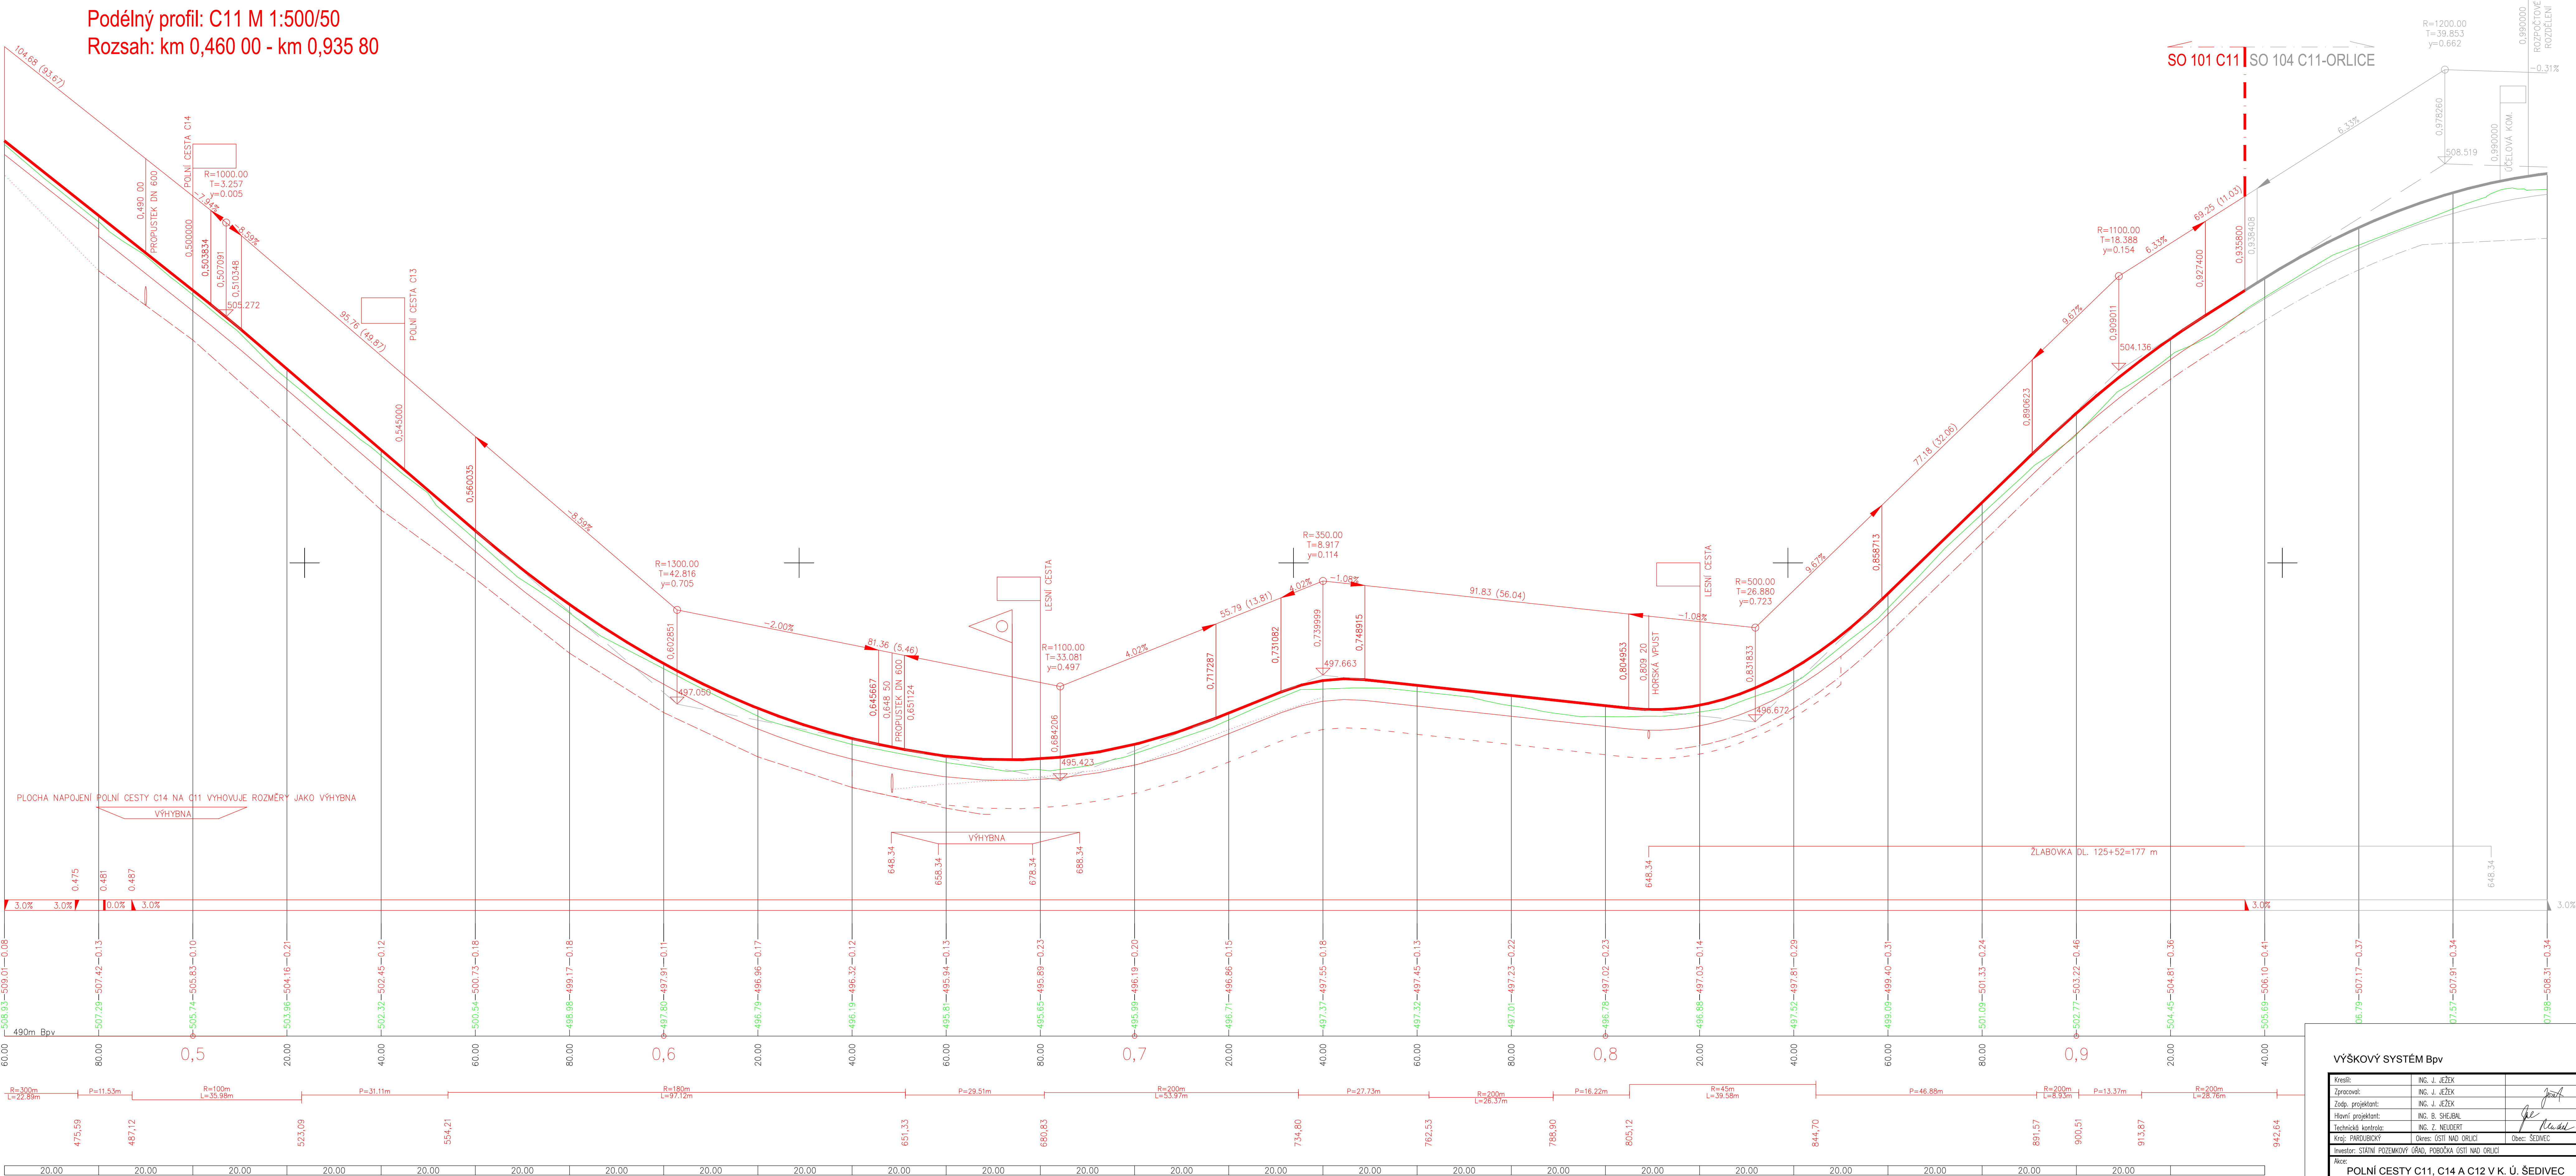

VÝŠKOVÝ SYSTÉM BpV

Kreslí:	ING. J. JEZEK		
Zpracoval:	ING. J. JEZEK		
Zápis, projektant:	ING. J. JEZEK		
Hlavní projektant:	ING. B. ŠEJBA		
Technická kontrola:	ING. Z. NEJEDLÍ		
Kraj:	PARDUBICKÝ	Okres:	OSTŘÍ NAD ORLICÍ
		Okres:	ŠEDÍVEC

Investor: STANÍK POZEMKOVÝ ÚŘAD, PŘÍROČKA (OSTŘÍ NAD ORLICÍ)

Alce:	POLNÍ CESTY C11, C14 A C12 V K. Ú. ŠEDÍVEC
Objekt:	SO 101 C 11
Druh:	PODÉLNÝ PROFIL km 0,46000 - 0,93580

SO 101

OPTIMA spol. s r.o.
PROJEKTOVÁ, INŽENÝRSKÁ A STAVATELSKÁ ČINNOST
Žitkovice 728, 566 01 Vysoké Mýto
tel: 465 420 811
e-mail: info@optima-vn.cz

Stupeň:	PPPS
Číslo č.:	4283 - 17 - 4
Arch. č.:	3611
Datum:	03/2018
Formát:	12 A4
Verze:	1:500/50
Kód:	B 1.3.2