


KOORDINAČNÍ SITUACE 1:500

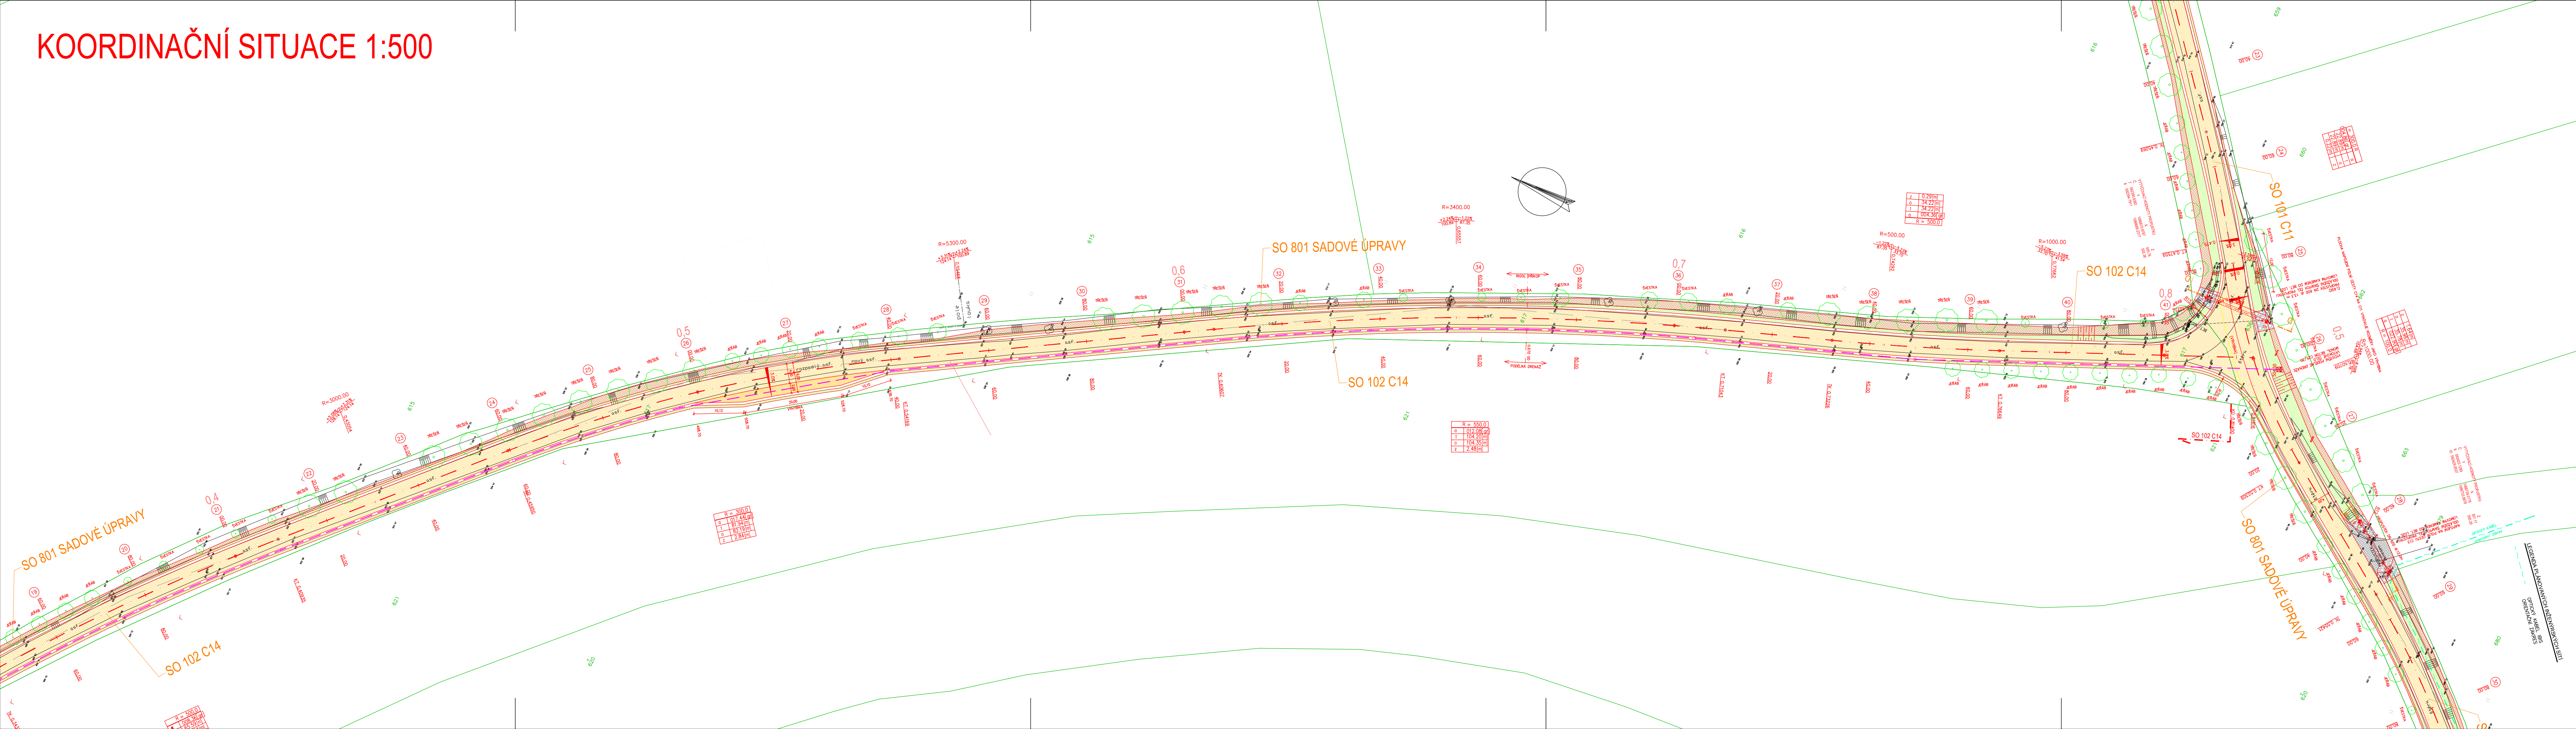

LEGENDA POVRCHŮ

- POLNÍ CESTA – ŽIVIČNÝ KRYT
- POLNÍ CESTA – NEZPEVNĚNÝ KRYT
- SJEZDY – NEZPEVNĚNÝ KRYT
- ZÁŘEZ
- NÁSYP
- LOMOVÝ KÁMEN DO BETONU

LEGENDA ČAR


- NOVÝ STAV
- STÁVAJÍCÍ STAV
- HRANICE POZEMKŮ DLE KN
- SLUČKY
- HRANICE KATASTRÁLNÍHO ÚZEMÍ
- PODELNÁ DRENÁŽ
- STROM STÁVAJÍCÍ
- STROM NAVRŽENÝ

LEGENDA OBJEKTŮ

- SO 101 C11
- SO 102 C14
- SO 103 C12
- SO 104 C11-ORLICE
- SO 801 SADOVÉ ÚPRAVY

VÝŠKOVÝ SYSTÉM BpV
 SOUŘADNICOVÝ SYSTÉM JTSK

Podzemní vedení jsou zakreslena informativně
 Před zahájením stavebních prací je nutno požádat o podrobné vytyčení!

Kreslil:	ING. J. JEŽEK		<div>OPTIMA spol. s r.o. PROJEKTOVÁ, INŽENÝRSKÁ A STAVEBNÍ ČINNOST Žitkova 738, 566 01 Vysoké Mýto tel.: 465 420 911 e-mail: info@optima-vm.cz</div>
Zpracoval:	ING. J. JEŽEK		
Zodp. projektant:	ING. J. JEŽEK		
Hlavní projektant:	ING. B. SHEJBAL		
Technická kontrola:	ING. Z. NEUDERT		
Kraj: PARDUBICKÝ	Okres: ÚSTÍ NAD ORLICÍ	Obec: ŠEDÍVEC	
Investor: STÁTNÍ POZEMKOVÝ ÚŘAD, POBOČKA ÚSTÍ NAD ORLICÍ			
Akce: POLNÍ CESTY C11, C14 A C12 V K.Ú. ŠEDÍVEC			
Objekt:			
Obsah:			
KOORDINAČNÍ SITUACE - DÍL 4.			

Stupeň:	PDPS
Zak. č.:	4283 – 17 – 4
Arch. č.:	3611
Datum:	03/2018
Formát:	6 A4
Měřítko:	Číslo příl. výkresu:
1:500	A 2.4
Kódy:	