


KRAJ:
KATASTRÁLNÍ ÚZEMÍ:
DRUH POVRCHU ÚZEMÍ:

PARDUBICKÝ	
ŠEDIVEC	
OST. PLOCHA	

Podélný profil: C12 M 1:500/50
Rozsah: km 0,00000 - km 0,300 00

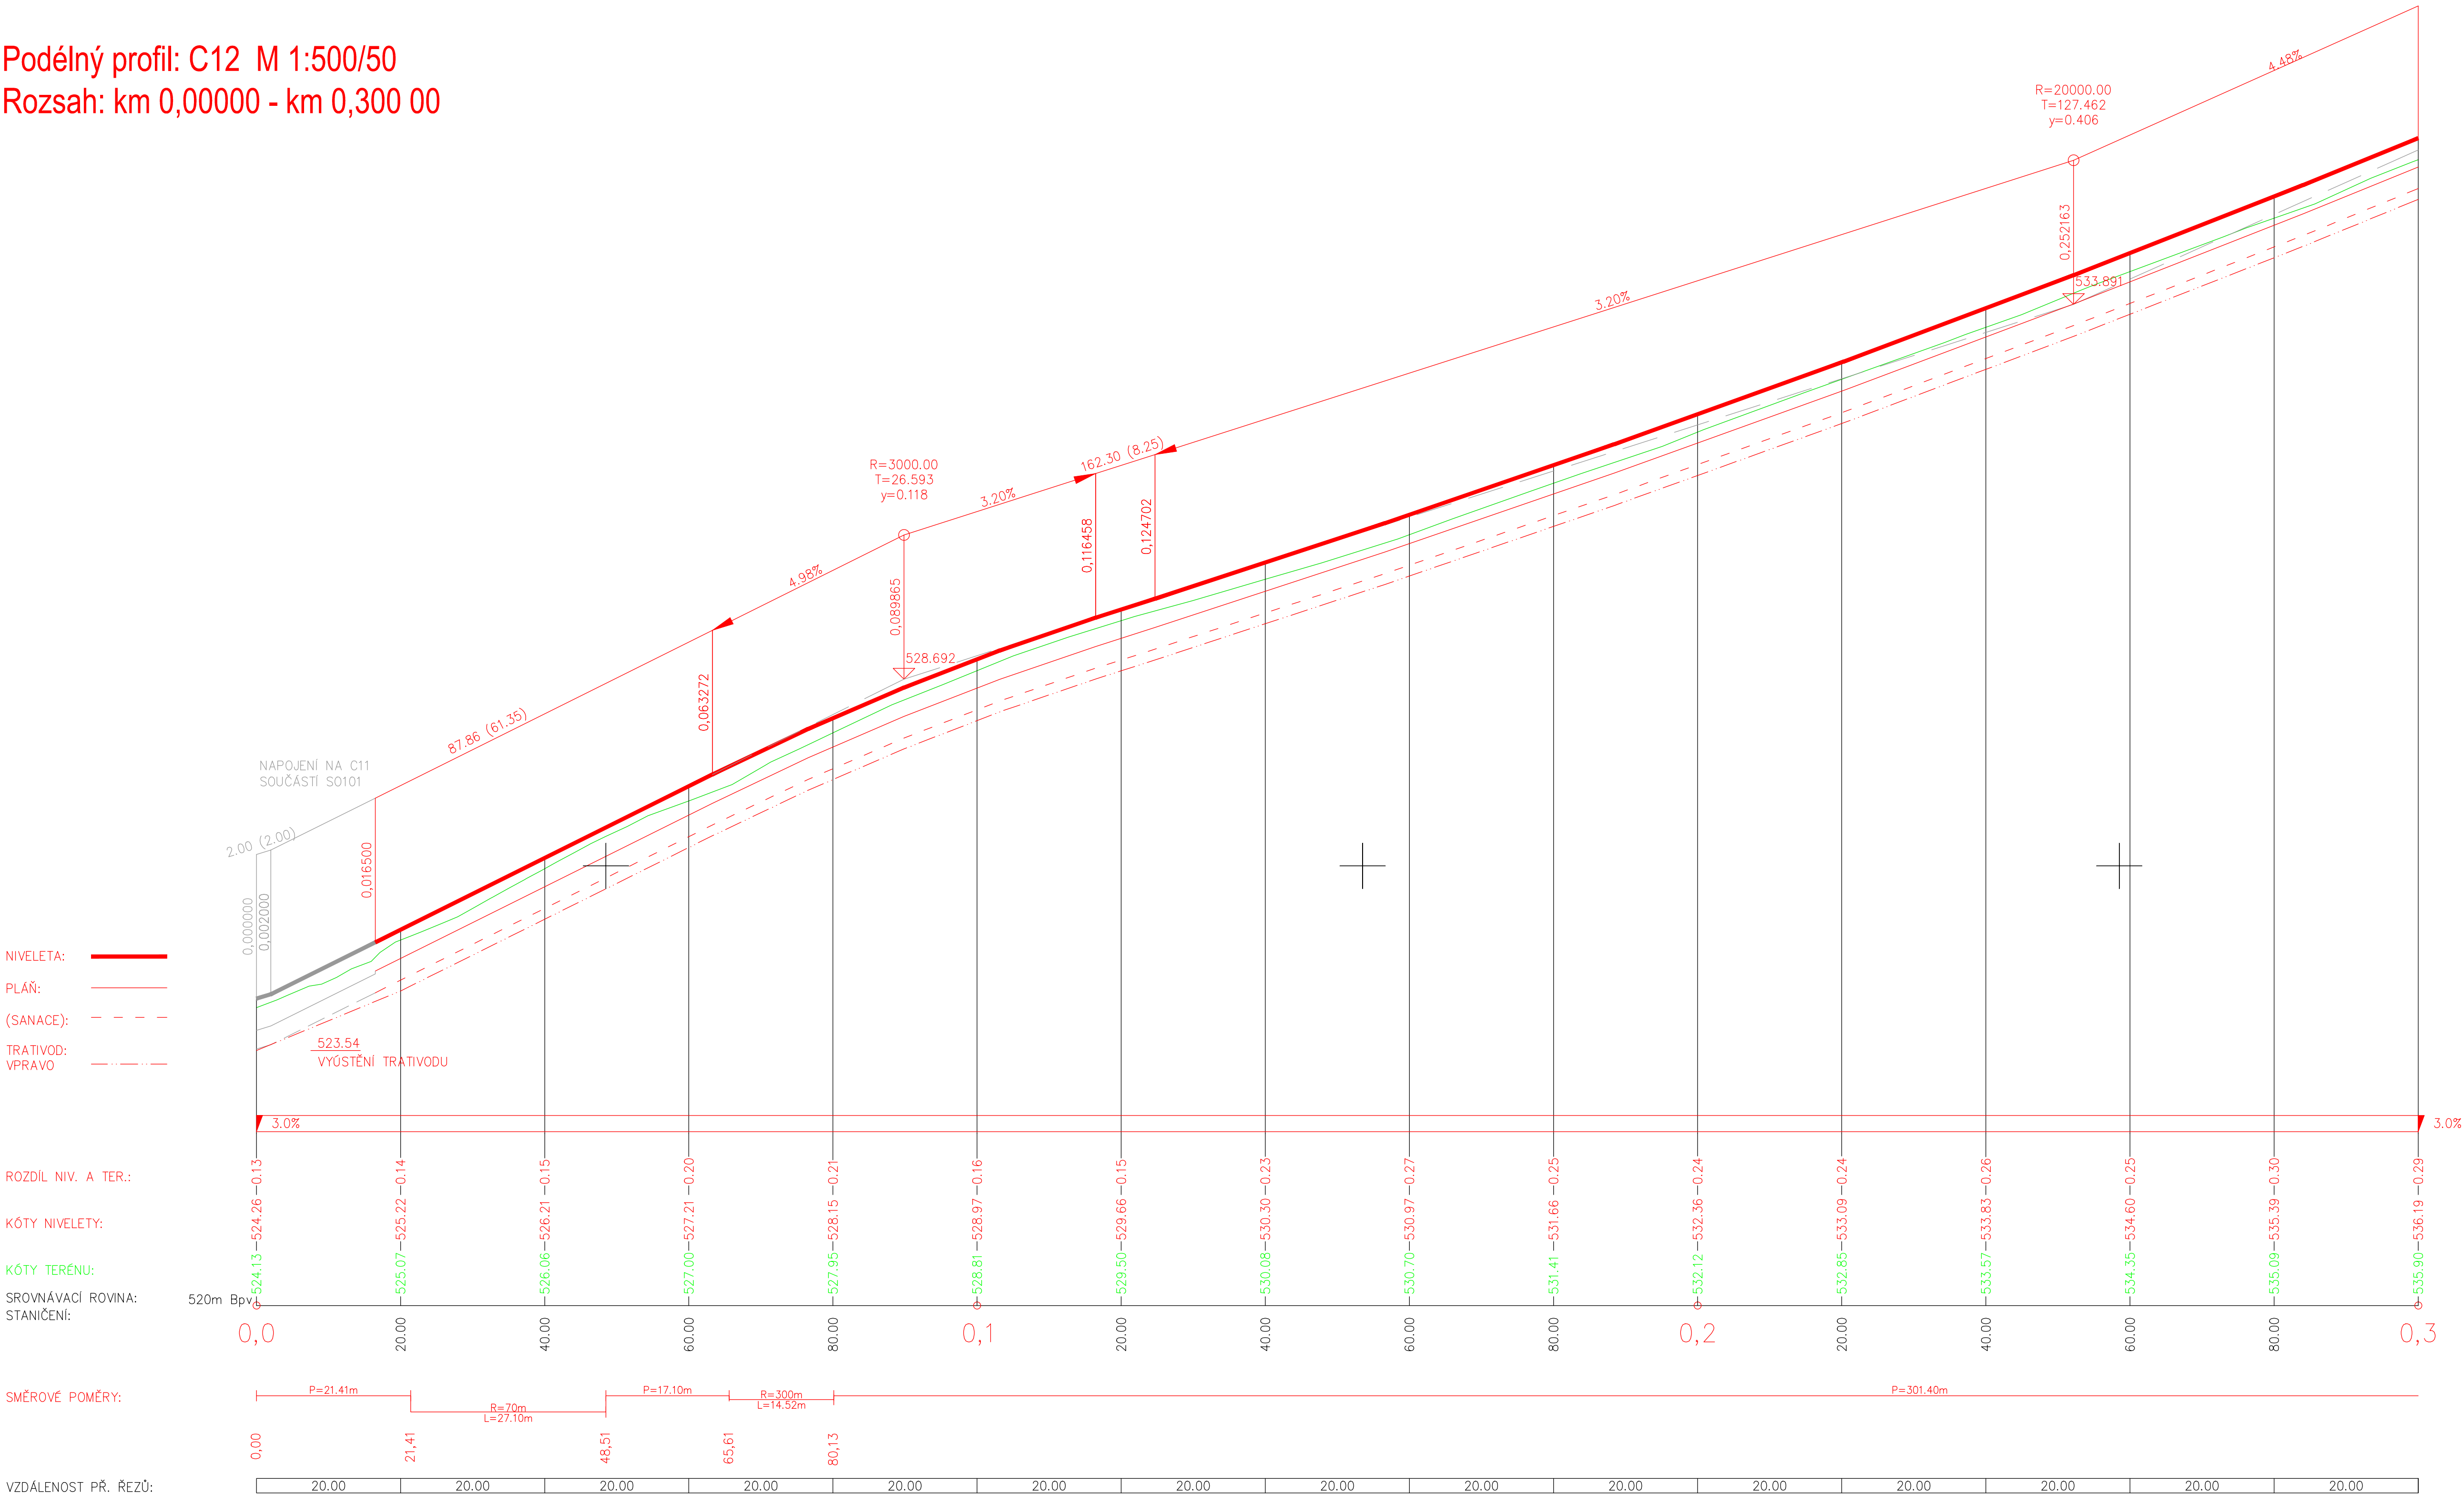

VÝŠKOVÝ SYSTÉM BpV

Kreslil:	ING. J. JEZEK		
Zpracoval:	ING. J. JEZEK		
Zodp. projektant:	ING. J. JEZEK		
Hlavní projektant:	ING. B. SHEJBAL		
Technická kontrola:	ING. Z. NEUDERT		
Kraj:	PARDUBICKÝ	Okres:	ÚSTÍ NAD ORLICÍ
Obec:	ŠEDIVEC		
Investor:	STATNÍ POZEMKOVÝ ÚŘAD, POBOČKA ÚSTÍ NAD ORLICÍ	Stupeň:	PDPS
Akce:	POLNÍ CESTY C11, C14 A C12 V K. Ú. ŠEDIVEC	Zak. č.:	4283 - 17 - 4
Objekt:	SO 103 C 12	Arch. č.:	3611
Období:	PODÉLNÝ PROFIL km 0,00000 - 0,30000	Datum:	03/2018
		Formát:	B A4
		Mřížka:	Číslo příl. výkresu:
		1:500/50	B 3.3.1
		Kód:	

SO 103

OPTIMA spol. s r.o.
PROJEKTOVÁ, INŽENÝRSKÁ A STAVEBNÍ ČINNOST
Žitkova 738, 566 01 Vysoké Mýto
tel.: 465 420 911
e-mail: info@optima-vm.cz