7.6.1 Rozhledové poměry

1:1000

4/4 - Kosmo

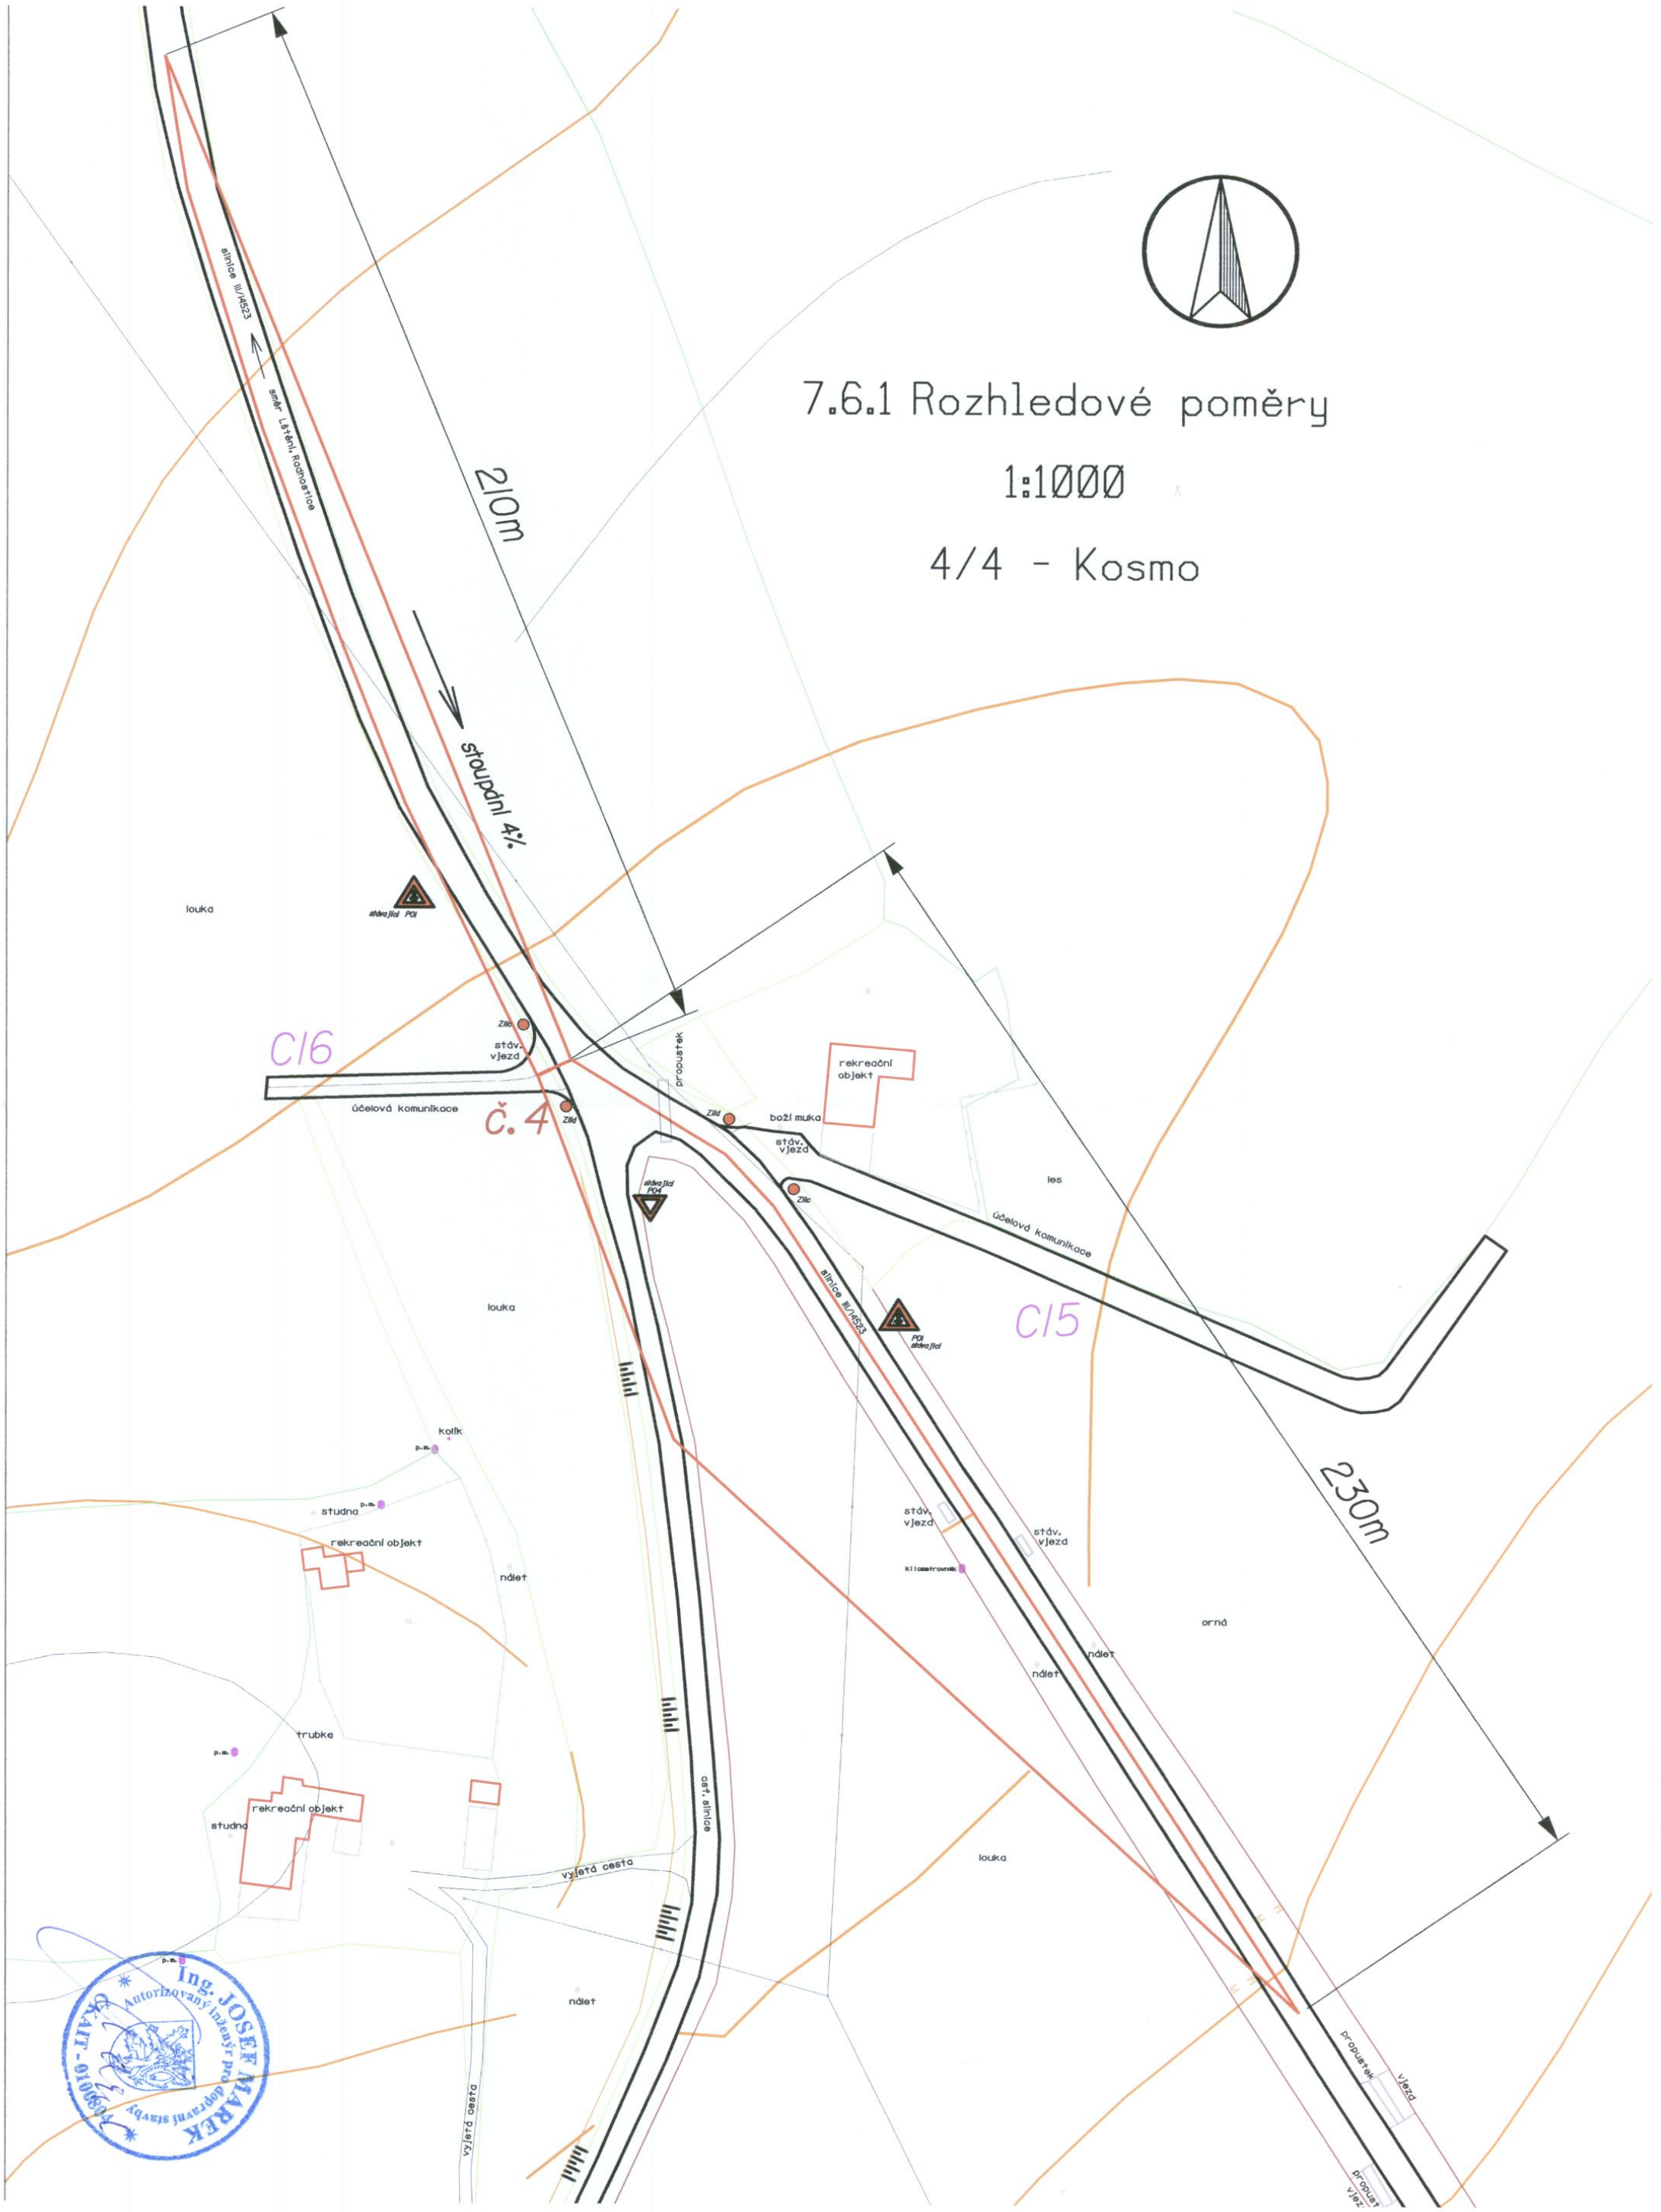

Ing. JOSEF MAREK
Autorizovaný inženýr pro dopravní stavby
ČKAIT - 0300010