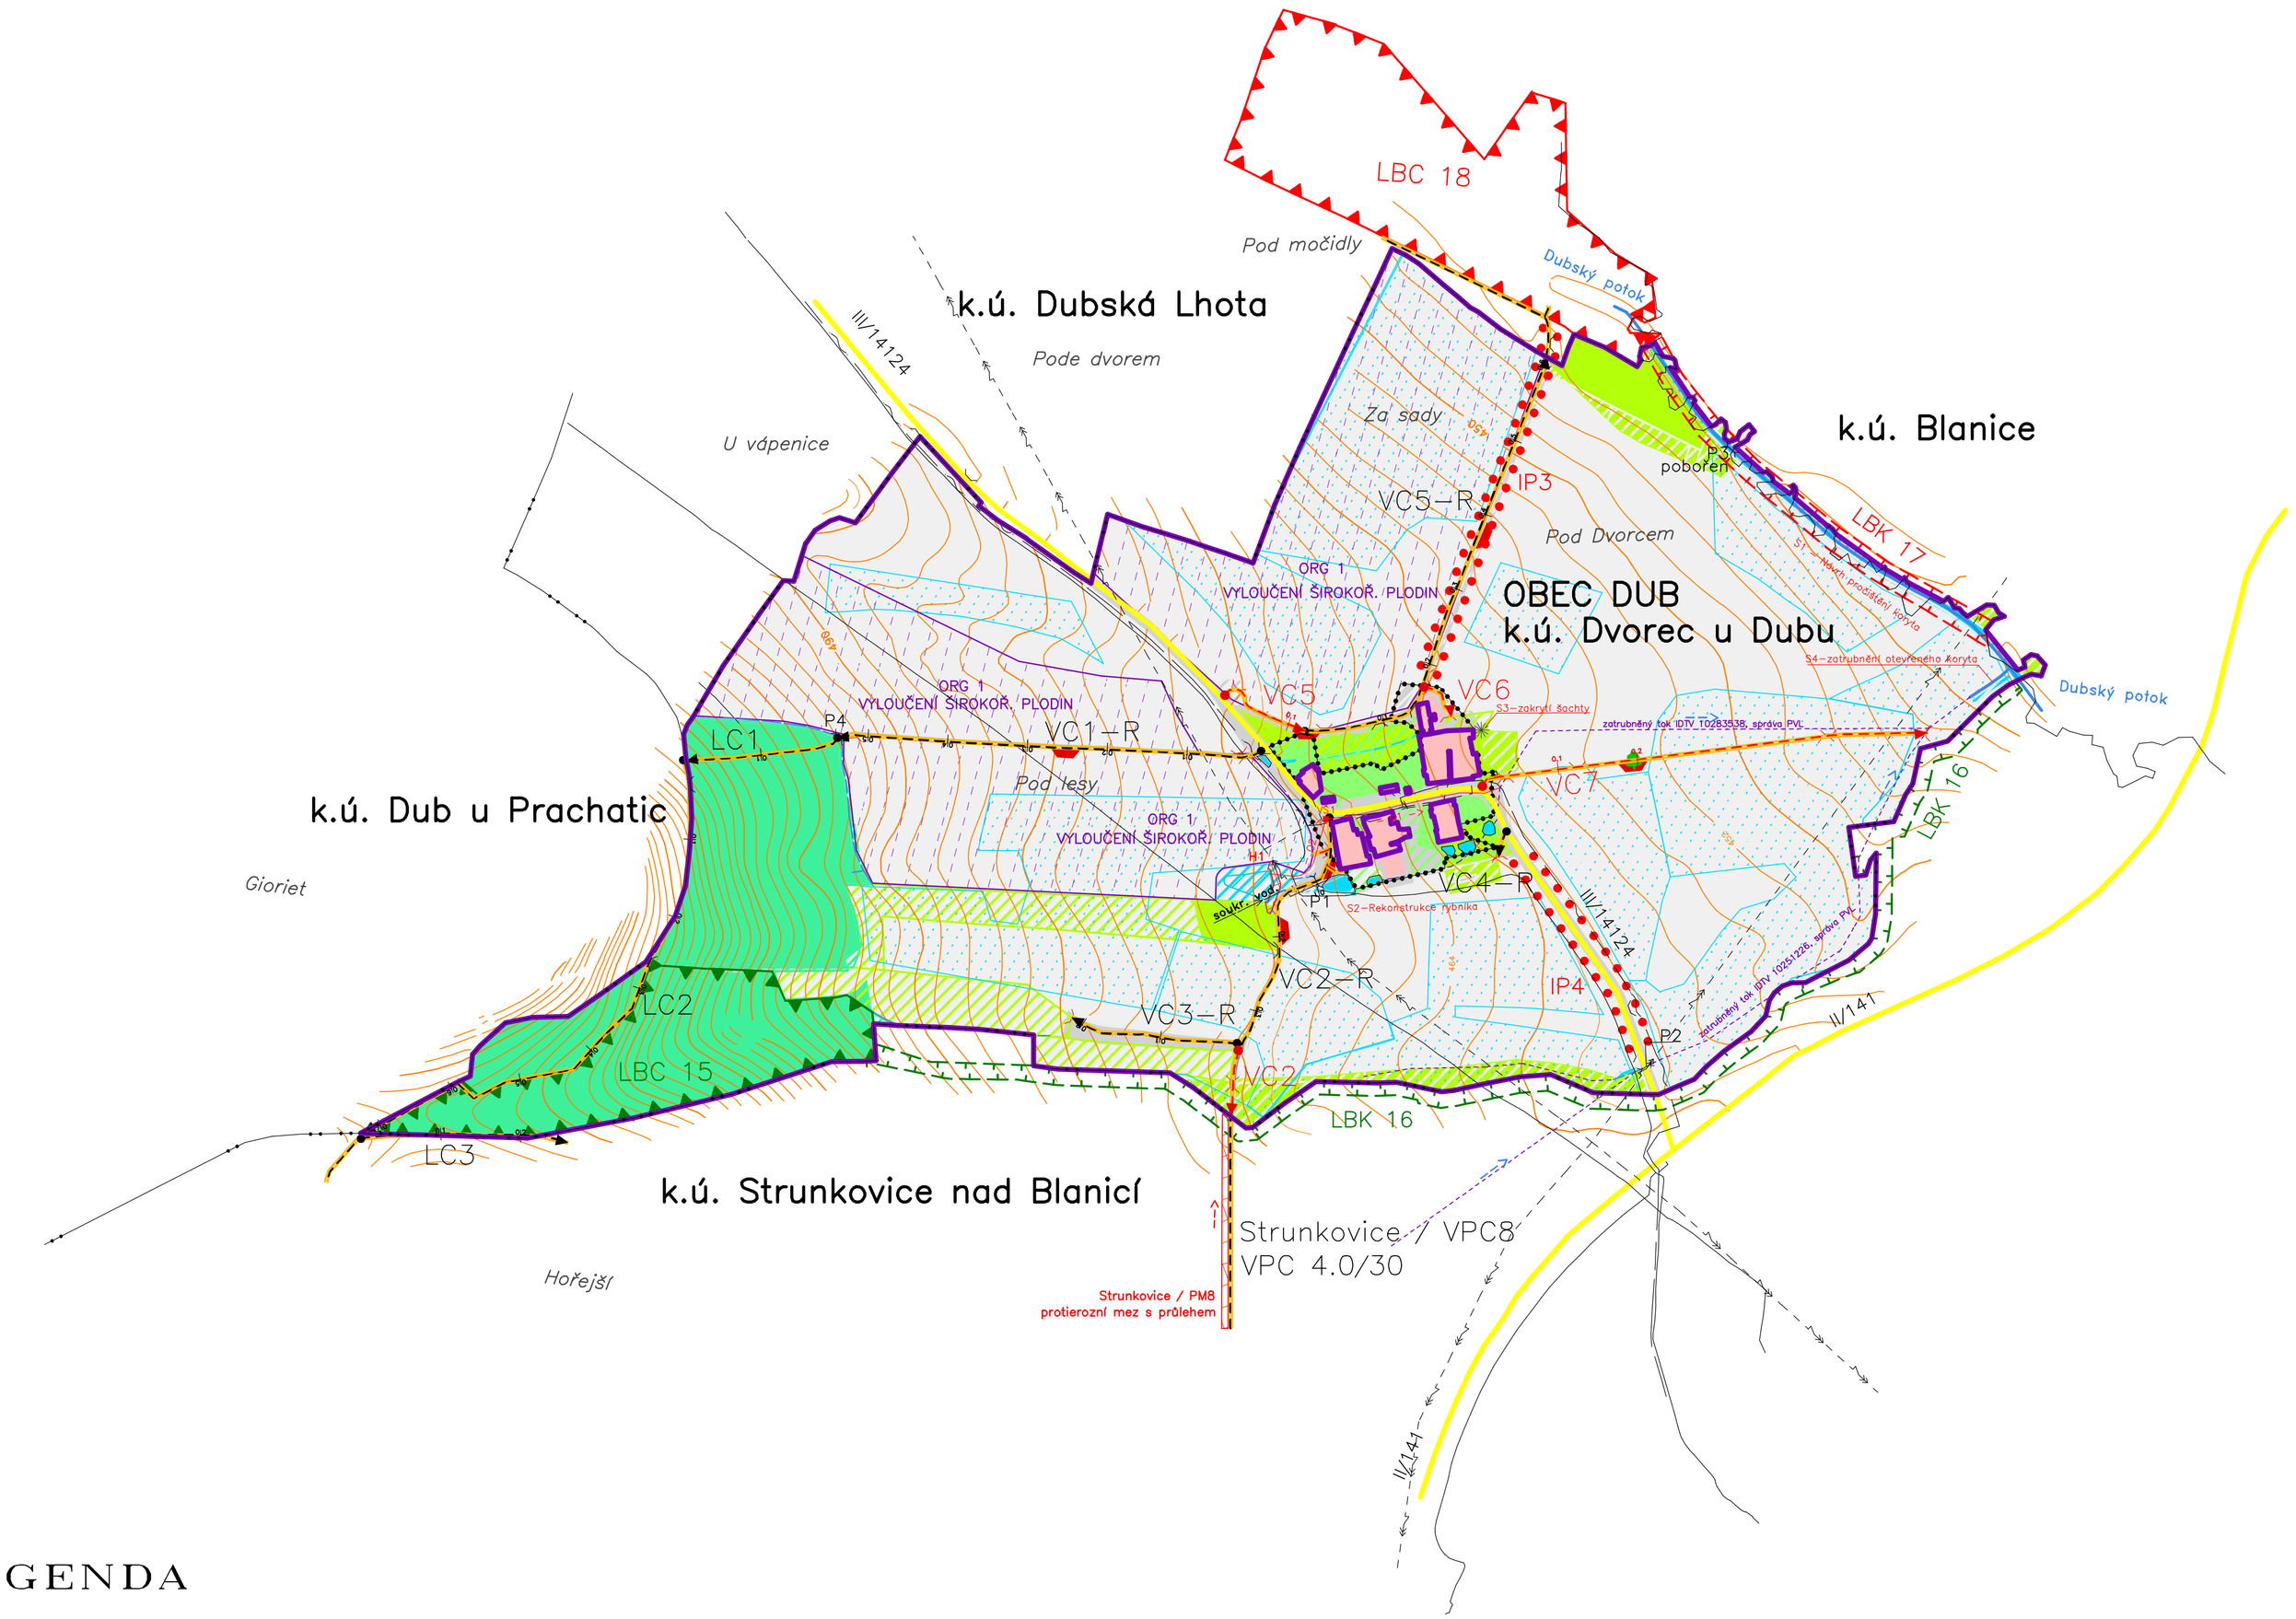

LEGENDA

ZÁKLADNÍ ÚDAJE:

	hranice obvodu KoPÚ
Pod Dvorcem	místní názvy
k.ú. Dvorec u Dubu	název k.ú.
	silnice III. třídy
	hranice zastavěné plochy dle UPO

VÝŠKOPIS:

802	vrstevnice základní
800	vrstevnice zdůrazněná
653	výšková kóta
	vrstevnice doplňková
	Interval vrstevnic 2 m

OPATŘENÍ KE ZPŘÍSTUPNĚNÍ POZEMKŮ:

STAV	NÁVRH	
		Označení cesty
HC/VC/DC/LC		Hlavní / Vedlejší / Doplňková / Lesní
HC–R / VC–R / DC–R / LC–R		Polní / lesní cesta k rekonstrukci
HC1	HC2	POPIS
		Polní cesta
		Odvodnění cesty příkopem / průlehem
		Brod
		Výhybna
		Hospodářský sjezd
		Most
P1	P2	Propustek

OPATŘENÍ K OCHRANĚ ZPF:

STAV	NÁVRH	
	ORG 1	Organizační protierozní opatření

VODOHOSPODÁŘSKÁ OPATŘENÍ:

STAV	NÁVRH	
		Vodní nádrž
		Drenážní odvodnění
		Příkop
		Zatrubnění
		Drobná vodoteč
		Mokřad uvnitř polderu
	H1	Ochranná hráz – polder
S1–Pročištění koryta		Opatření u stávajících vodních děl
O1–Odpadový kanál		Opatření k odvádění vod
VŠ1		Vtoková šachta

OPATŘENÍ K TVORBĚ A OCHRANĚ ŽP:

STAV	NÁVRH	
		Solitérní strom
Prvek ÚSES funkční	nefunkční	
	LBC	Lokální biocentrum
LBK	LBK	Lokální biokoridor
	IP	Interakční prvek liniový

Funkční i nefunkční prvky ÚSES převzaty z územního plánu obce.

LEGENDA

INŽENÝRSKÉ SÍTĚ – ORIENTAČNĚ:

	elektro vedení VN nadzemní
	elektro vedení NN nadzemní
	komunikační vedení O2 podzemní
	komunikační vedení O2 nadzemní
	vodovod

DRUHY POZEMKŮ:

stav	návrh	popis
		orná půda
		zahrada
		trvalý travní porost
		les
		vodní plocha
		zast. plocha, nádvoří
		ostatní plocha

Vypracoval:	Ing. Zdeněk Mayer	Rozpočtář		GEOPOZEM CB s.r.o.
Zodp.proj.	Ing. Miloslav Jodl	Ved.proj.		Staroměstská 1504/1
				370 04 České Budějovice
Kraj:	JIHOČESKÝ	Obec: Dub	K.Ú. Dvorec u Dubu	Formát A1 .
Okres:	Prachatice			Datum 10/2016
NÁZEV AKCE				Stupeň KOMPLET
KOMPLEXNÍ POZEMKOVÁ ÚPRAVA DVOREC u DUBU				Č.zakázky
Příloha	MAPA PSZ		MĚŘÍTKO 1:5000	Č.přílohy 7.G.5