


PODELNÝ PROFIL POLNÍ CESTA C4 (úsek č. 1) a C5 NEŘEBICE

Rozsah: km 0,000 – 0,600 M: 1:1000/100

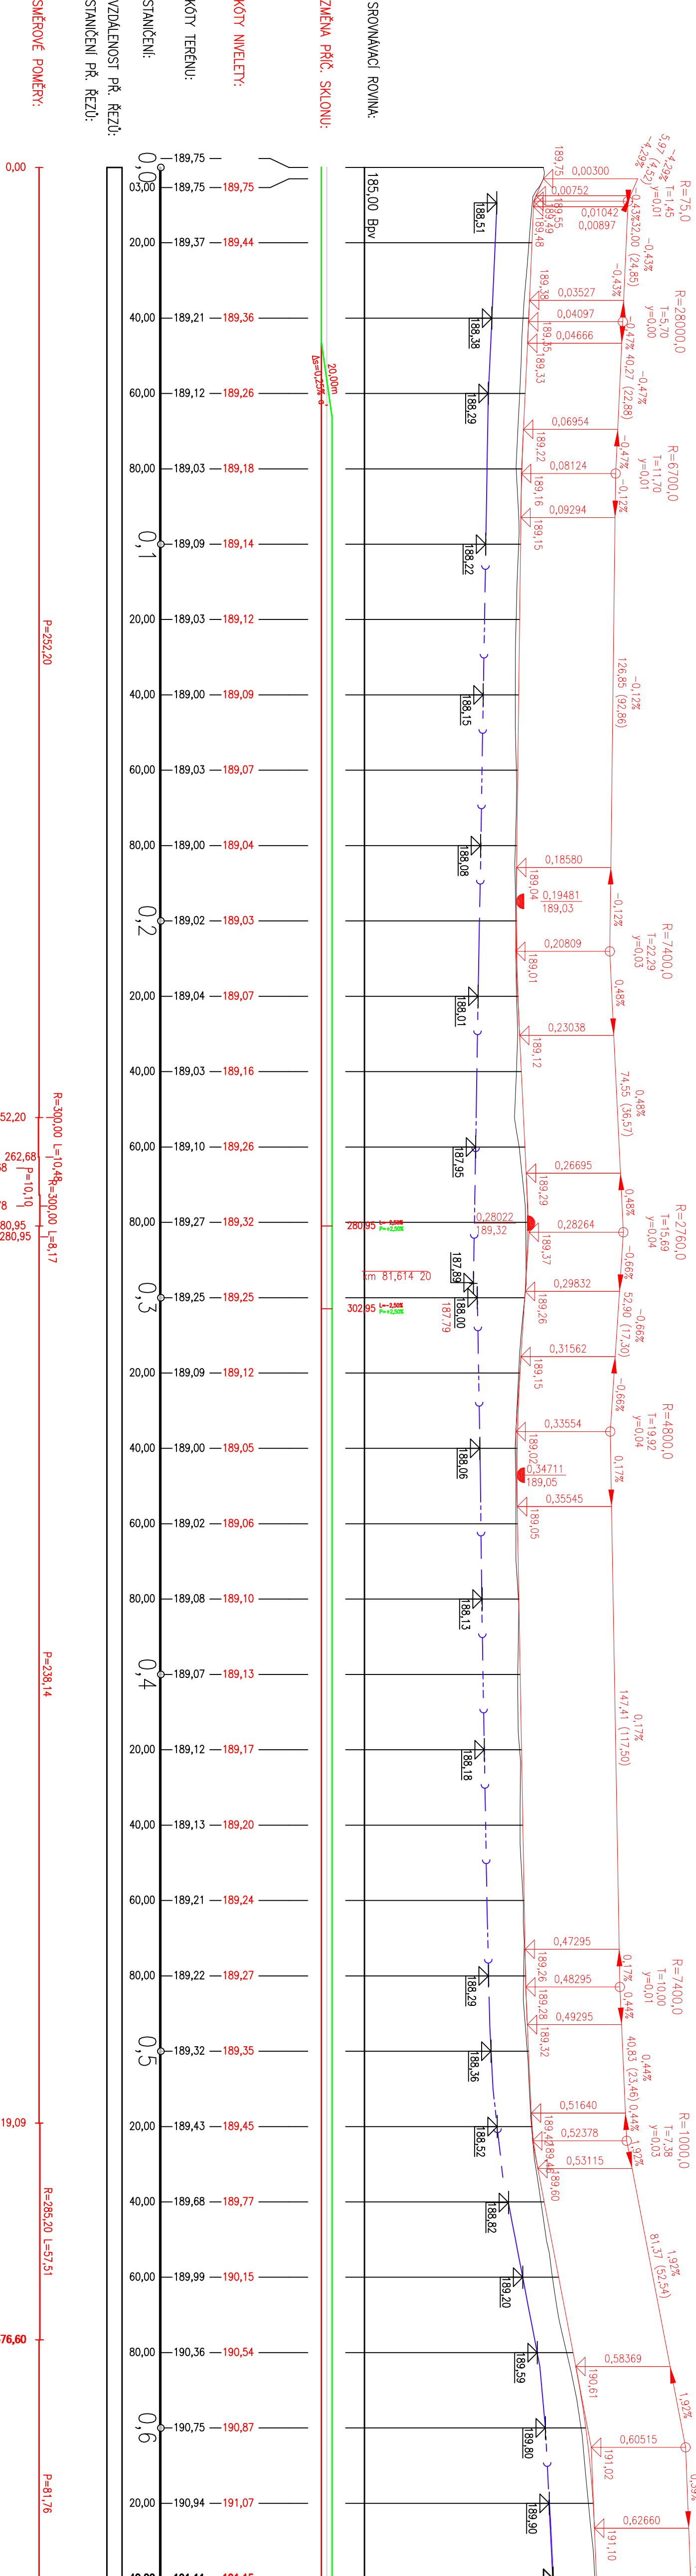

KÓTY NIVELEŤ:	
KÓTY TERÉNU:	
STANČENÍ:	
VZDALENOST PŘ. ŘEZU:	
STANČENÍ PŘ. ŘEZU:	
SMĚROVÉ POMĚRY:	
0,00	252,20
0,1	262,68
0,2	272,78
0,3	280,95
0,4	280,95
0,5	519,09
0,6	576,60

ČÍSLO ZMĚNY	DATUM ZMĚNY	POPIS/OPSAH ZMĚNY	PODPIS

Projekt polních cest C4 (úsek č.1), C5 Neřečbice

název díla

SO 101 KOMUNIKACE

souboriný objekt

Česká republika - Státní pozemkový úřad
Krajský pozemkový úřad pro Středočeský kraj
Pobočka Nymburk - Soudní 17
odborníci
K.Ú. Neřečbice u Nymburka
místní stavby

DOPRAVNÍ INŽENÝRSKÁ KANCELÁŘ
Boržedřova 1688, 500 02 Hradec Králové
tel: 495 219 036, 495 212 647, fax: 495 221 677
e-mail: dtk@dlk - hk.cz, http: www.dtk-hk.cz

ING. M. BURIANEČ	ING. R. FIEŠER	A091/16	část přílohy
komodová	hlavní inženýr projektu	část přílohy	část přílohy
ING. M. BURIANEČ	vedoucí projektant	11/2016	část přílohy
zodpovědný projektant			