

KATASTRÁLNÍ ÚZEMÍ
OBSAH

KoPÚ Žárovná - Dokumentace technického řešení PSZ

Žárovná
Podélný profil polní cesty VC6

ZMĚNA PŘÍČNÉHO SKLONU
VOZOVKY

Podélná drenáž


KÓTY NIVELETY

KÓTY TERÉNU

STAVNÁVACÍ ROVINA
STANIČENÍ V KM

STANIČENÍ V M
ČÍSLA PŘÍČNÝCH ŘEZŮ
VZDÁLENOSTI PŘÍČNÝCH ŘEZŮ

SMĚROVÉ POMĚRY

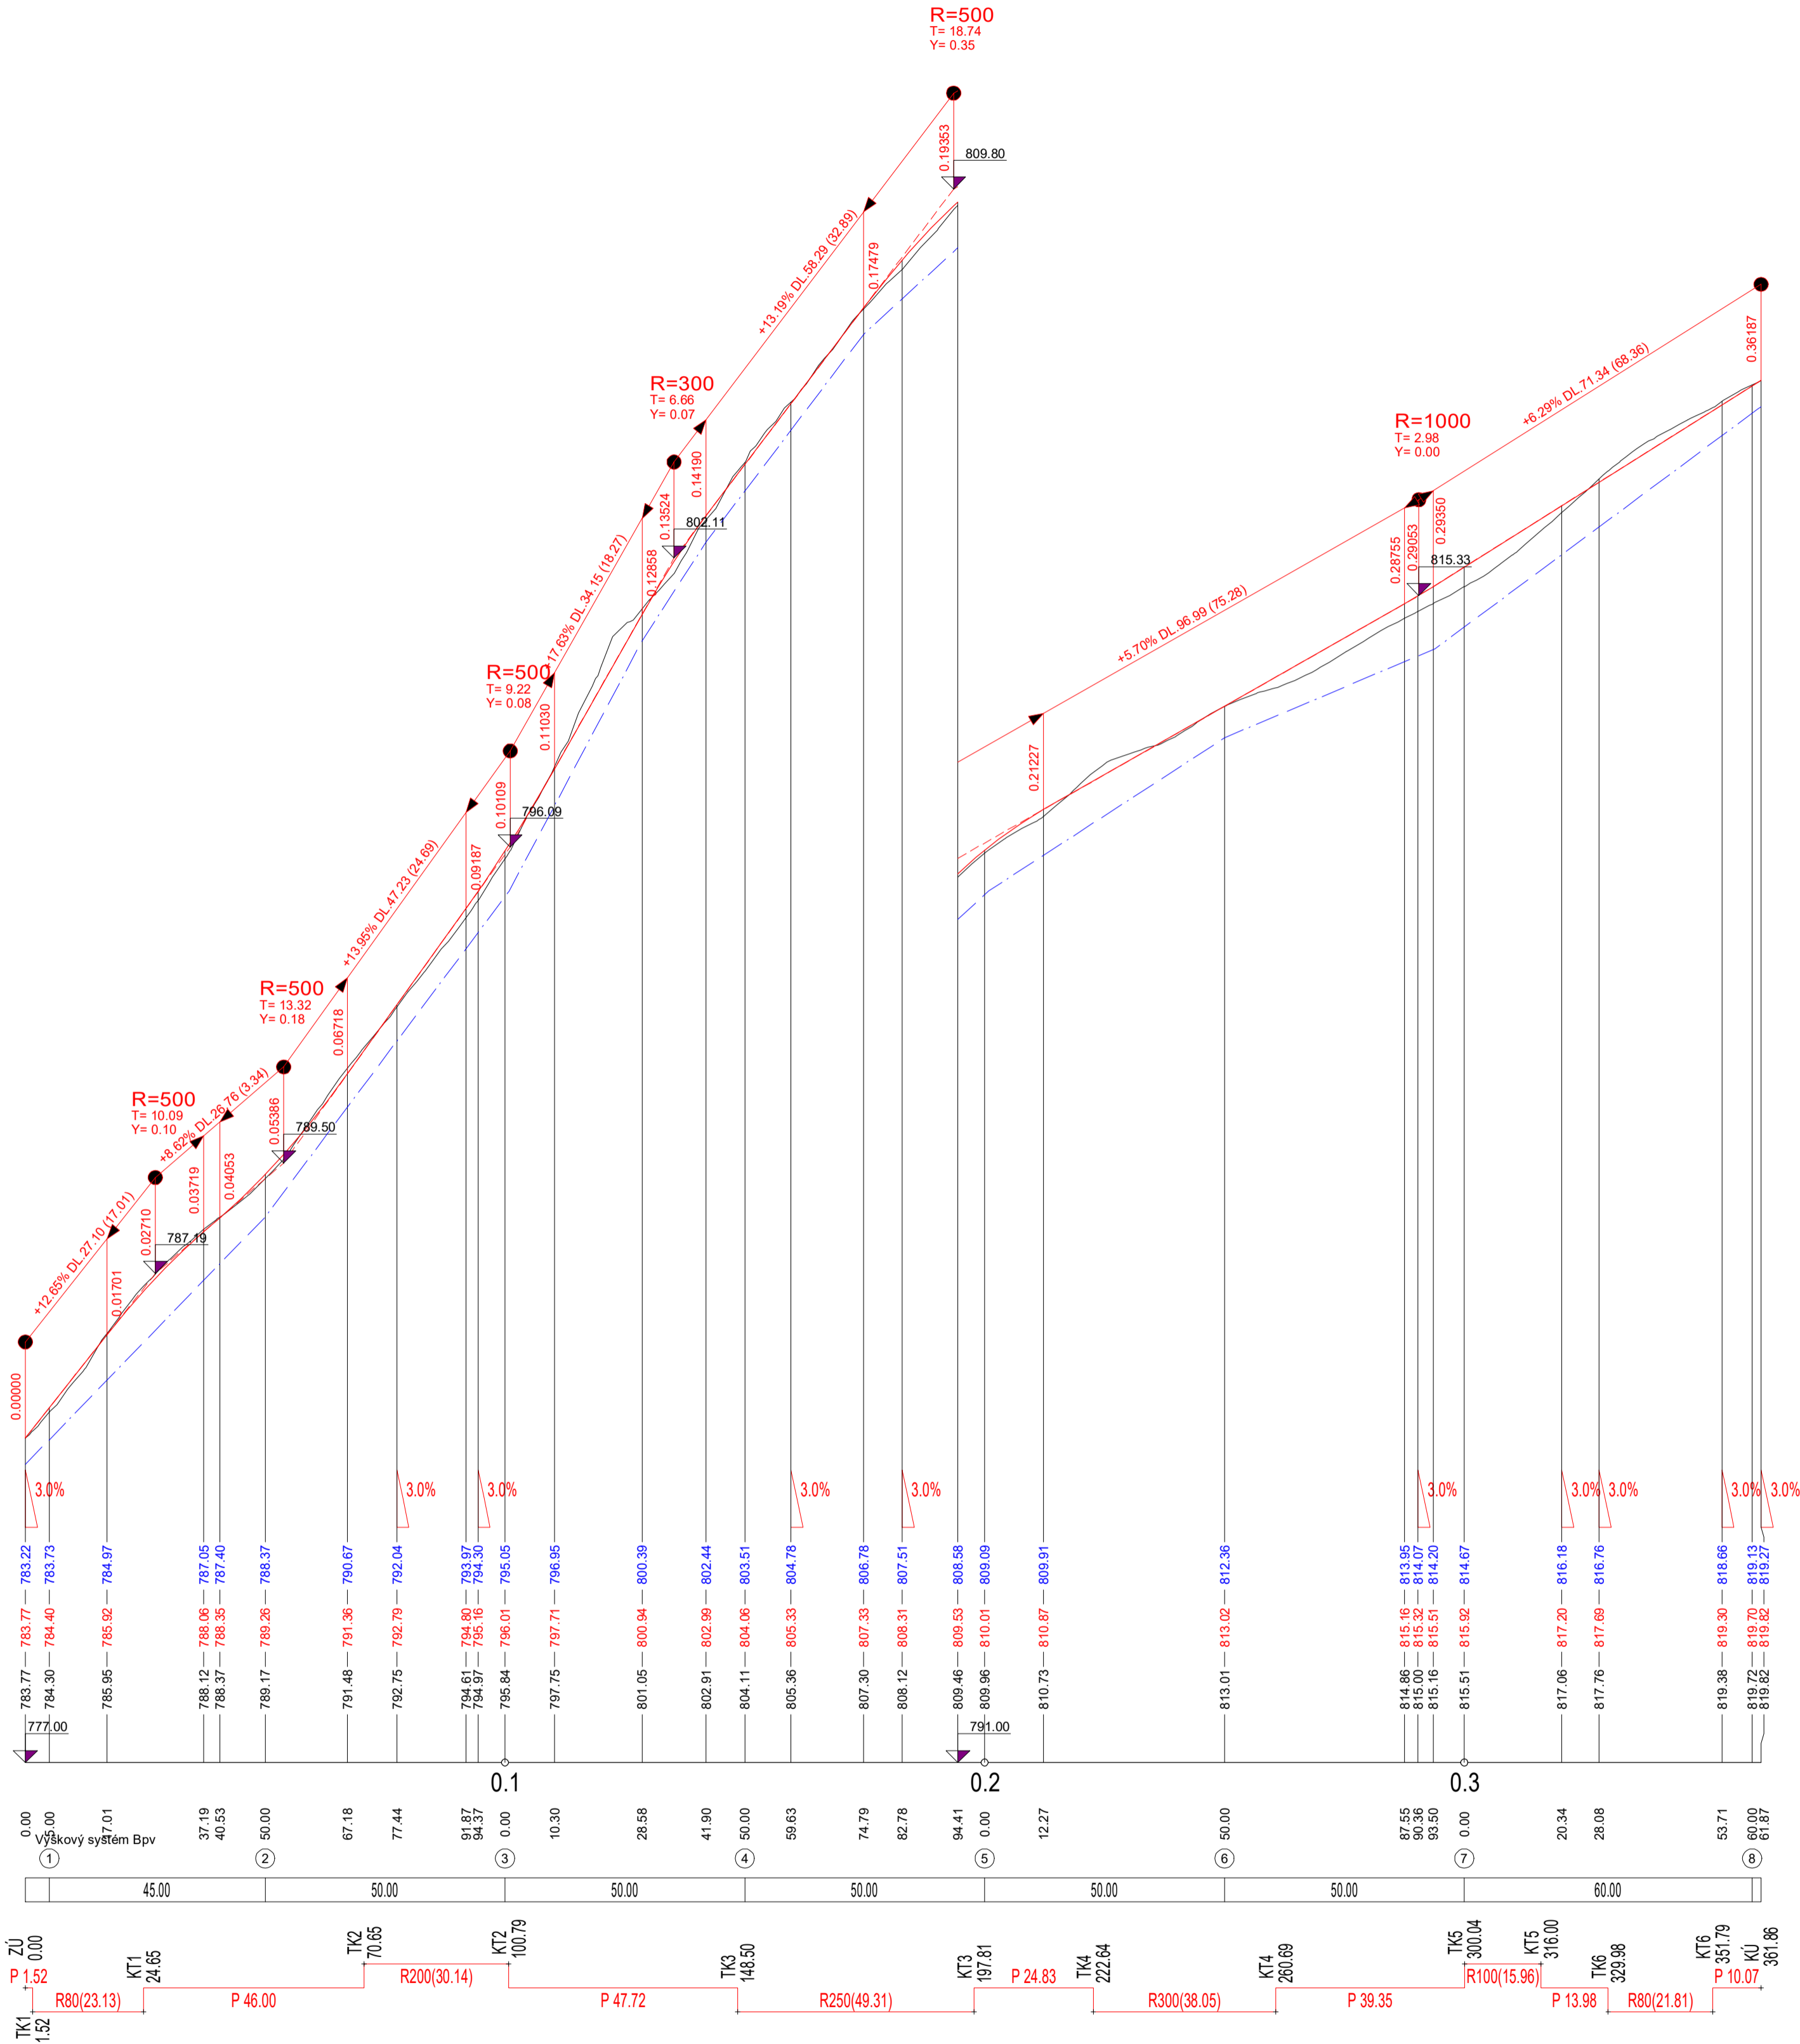

VYPRACOVALA	Ing. Jana Vávřová	ZODP. PROJEKTANT	Ing. Vladimír Luks	GEODETICKÉ SDRUŽENÍ s.r.o. Pod Anenskou 245, 261 01 Příbram www.geodetpb.cz			
OKRES: Prachatice	OBEC: Žárovná			STUPEŇ	PSZ		
KATASTRÁLNÍ ÚZEMÍ: Žárovná	Státní pozemkový úřad KPÚ pro Jihočeský kraj Pobočka Prachatice			ČÍSLO ZAKÁZKY	4010/2016		
ODBĚRATEL:				DATUM	02/2019		
DOKUMENTACE TECHNICKÉHO ŘEŠENÍ PSZ Polní cesta VC6 PODÉLNÝ PROFIL				FORMÁT	A1		
				MĚŘÍTKO	1:1000/100		
				Č. VÝKRESU	13		