

ZMĚNA PŘÍČNÉHO SKLONU
VOZOVKY

Podélná drenáž

KÓTY NIVELETY

KÓTY TERÉNU

SROVNÁVACÍ ROVINA


STANIČENÍ V KM

STANIČENÍ V M

ČÍSLA PŘÍČNÝCH REZŮ

VZDÁLENOSTI PŘÍČNÝCH REZŮ

SMĚROVÉ POMĚRY

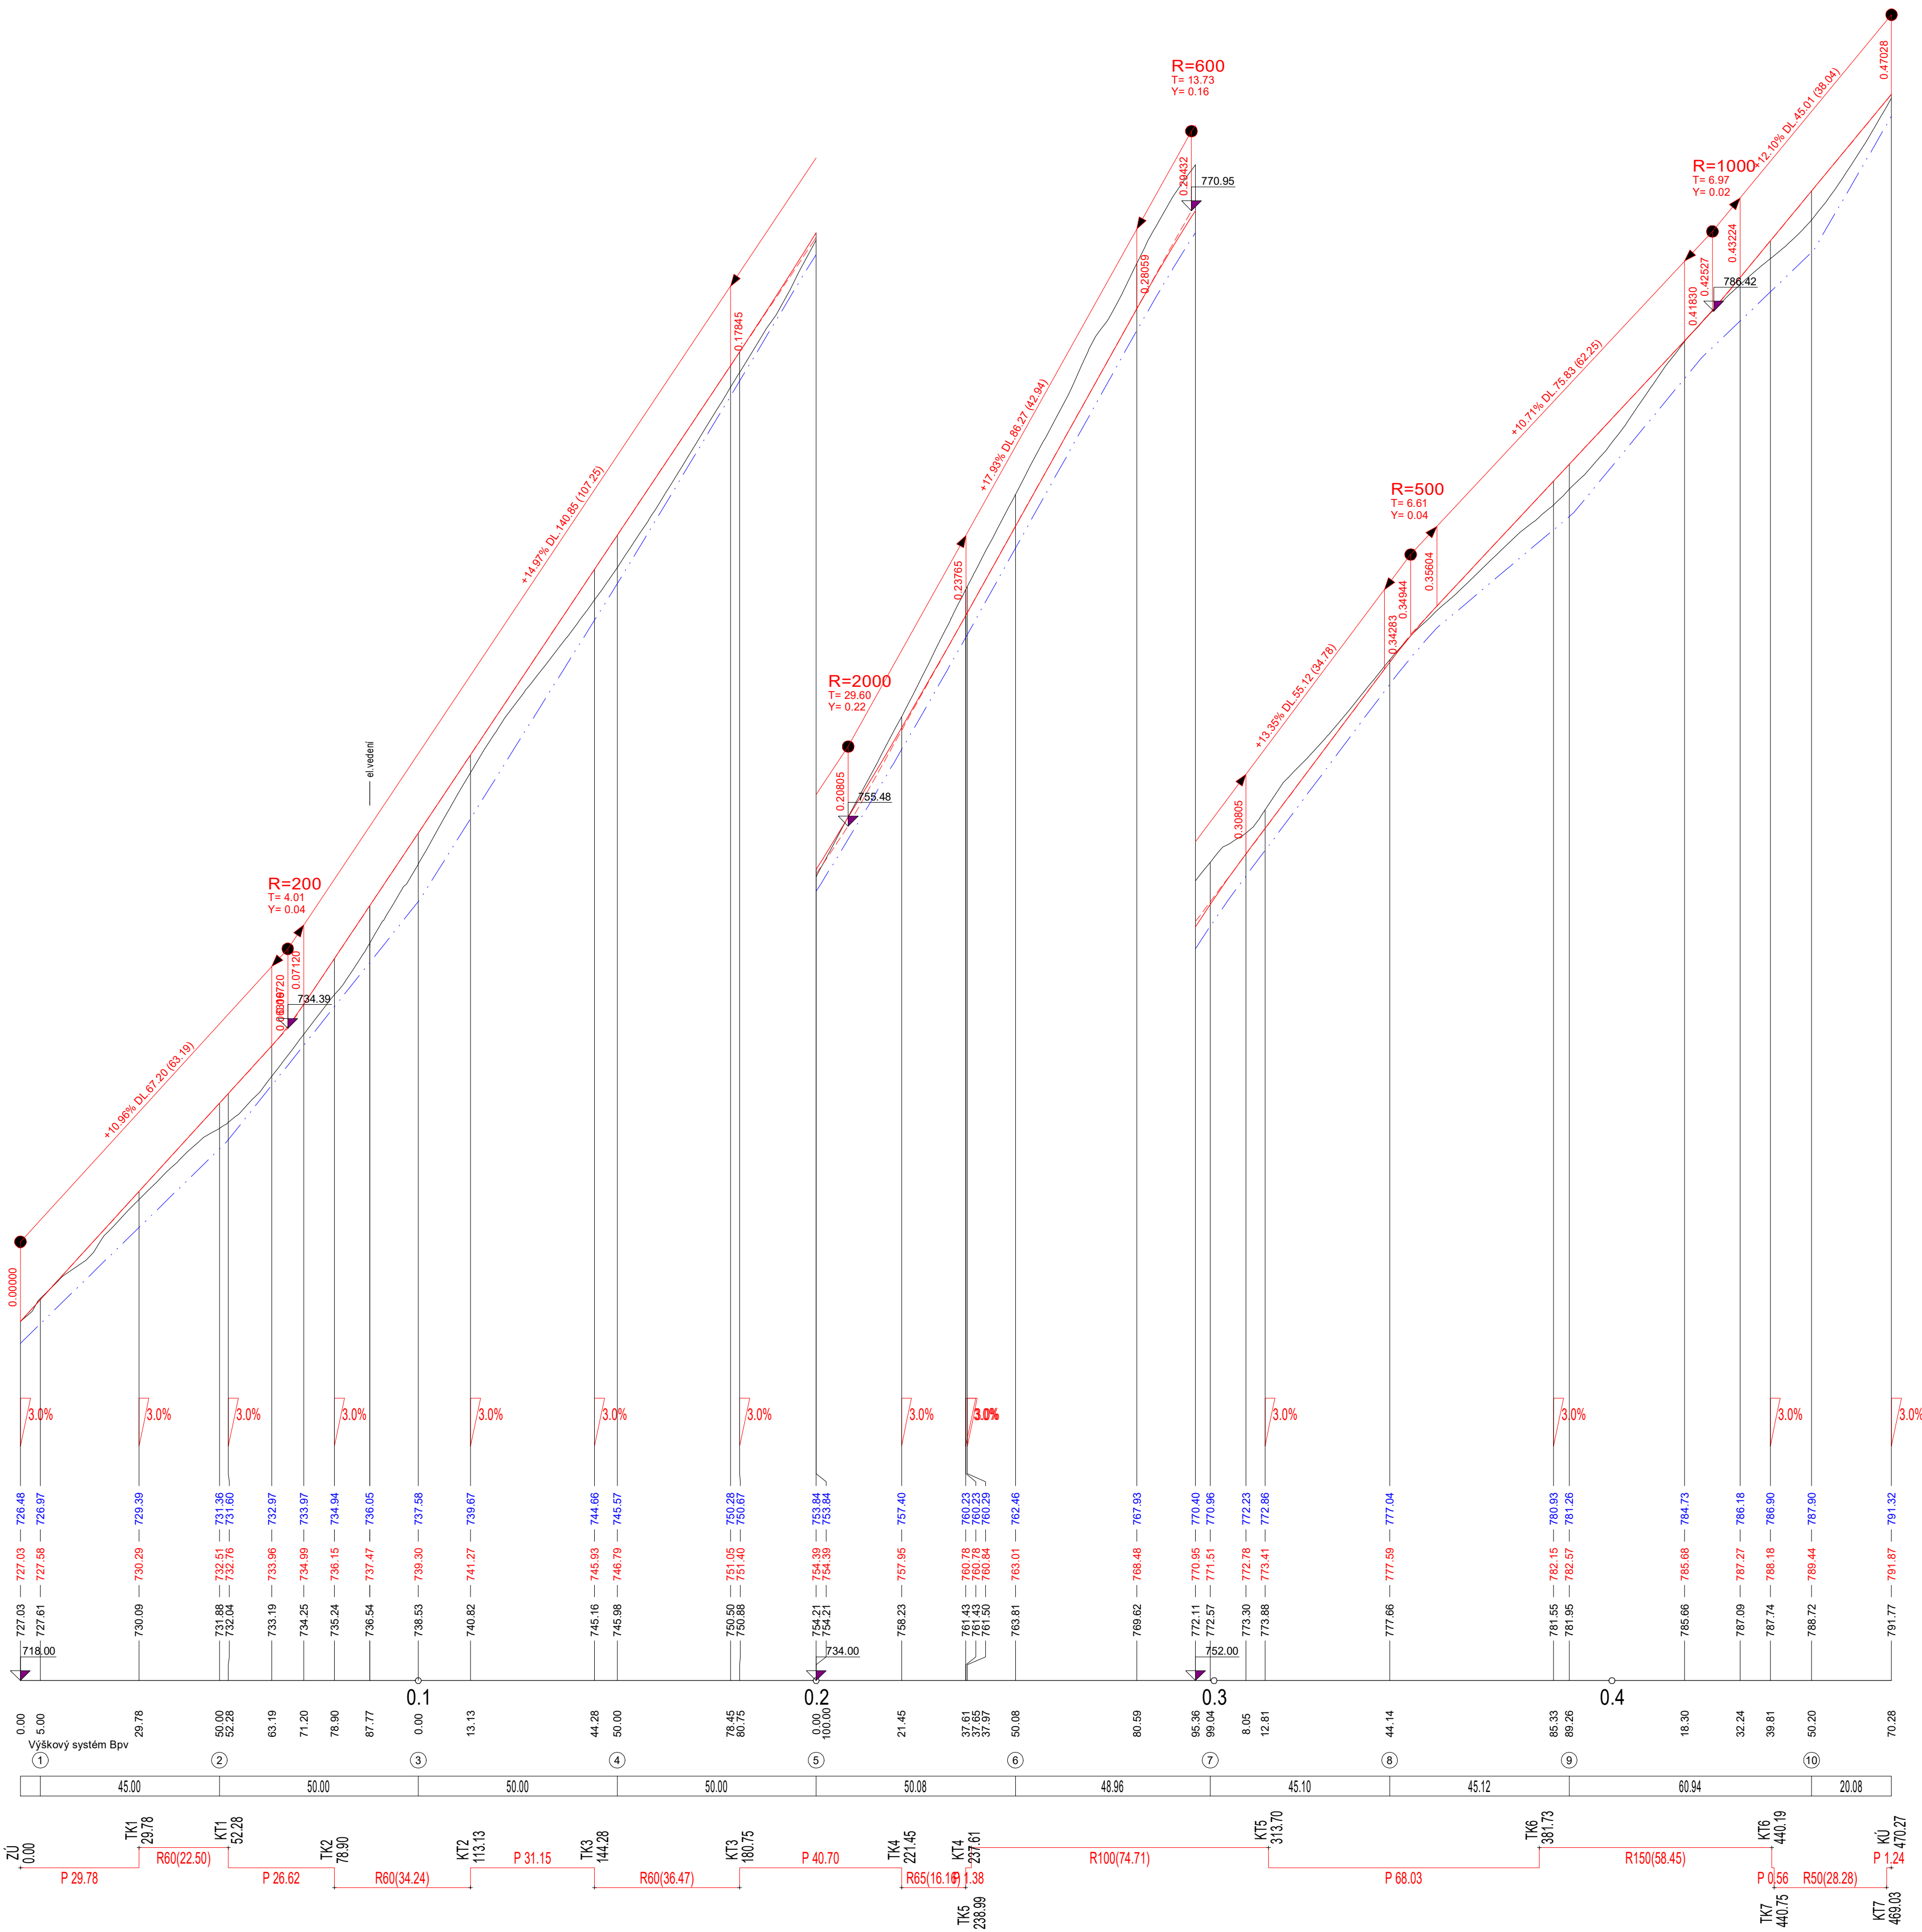

VYPRACOVALA	Ing. Jana Vávřová	ZODP. PROJEKTANT	Ing. Vladimír Luks	GEODETICKÉ SDRUŽENÍ s.r.o. Pod Anenskou 245, 261 01 Příbram www.geodetpb.cz	
OKRES: Prachovice	OBEC: Žárovná			STUPEŇ	PSZ
KATASTRÁLNÍ ÚZEMÍ: Žárovná	Státní pozemkový úřad KPÚ pro Jihočeský kraj Pobočka Prachovice			ČÍSLO ZAKÁZKY	4010/2016
ODBĚRATEL:				DATUM	02/2019
				FORMÁT	A1
DOKUMENTACE TECHNICKÉHO ŘEŠENÍ PSZ Polní cesta VC10 PODÉLNÝ PROFIL				MĚŘÍTKO 1:1000/100	Č. VÝKRESU 22