



Prilichy reZ - km 0,800

úprava v úseku km 0.750 - 0.925

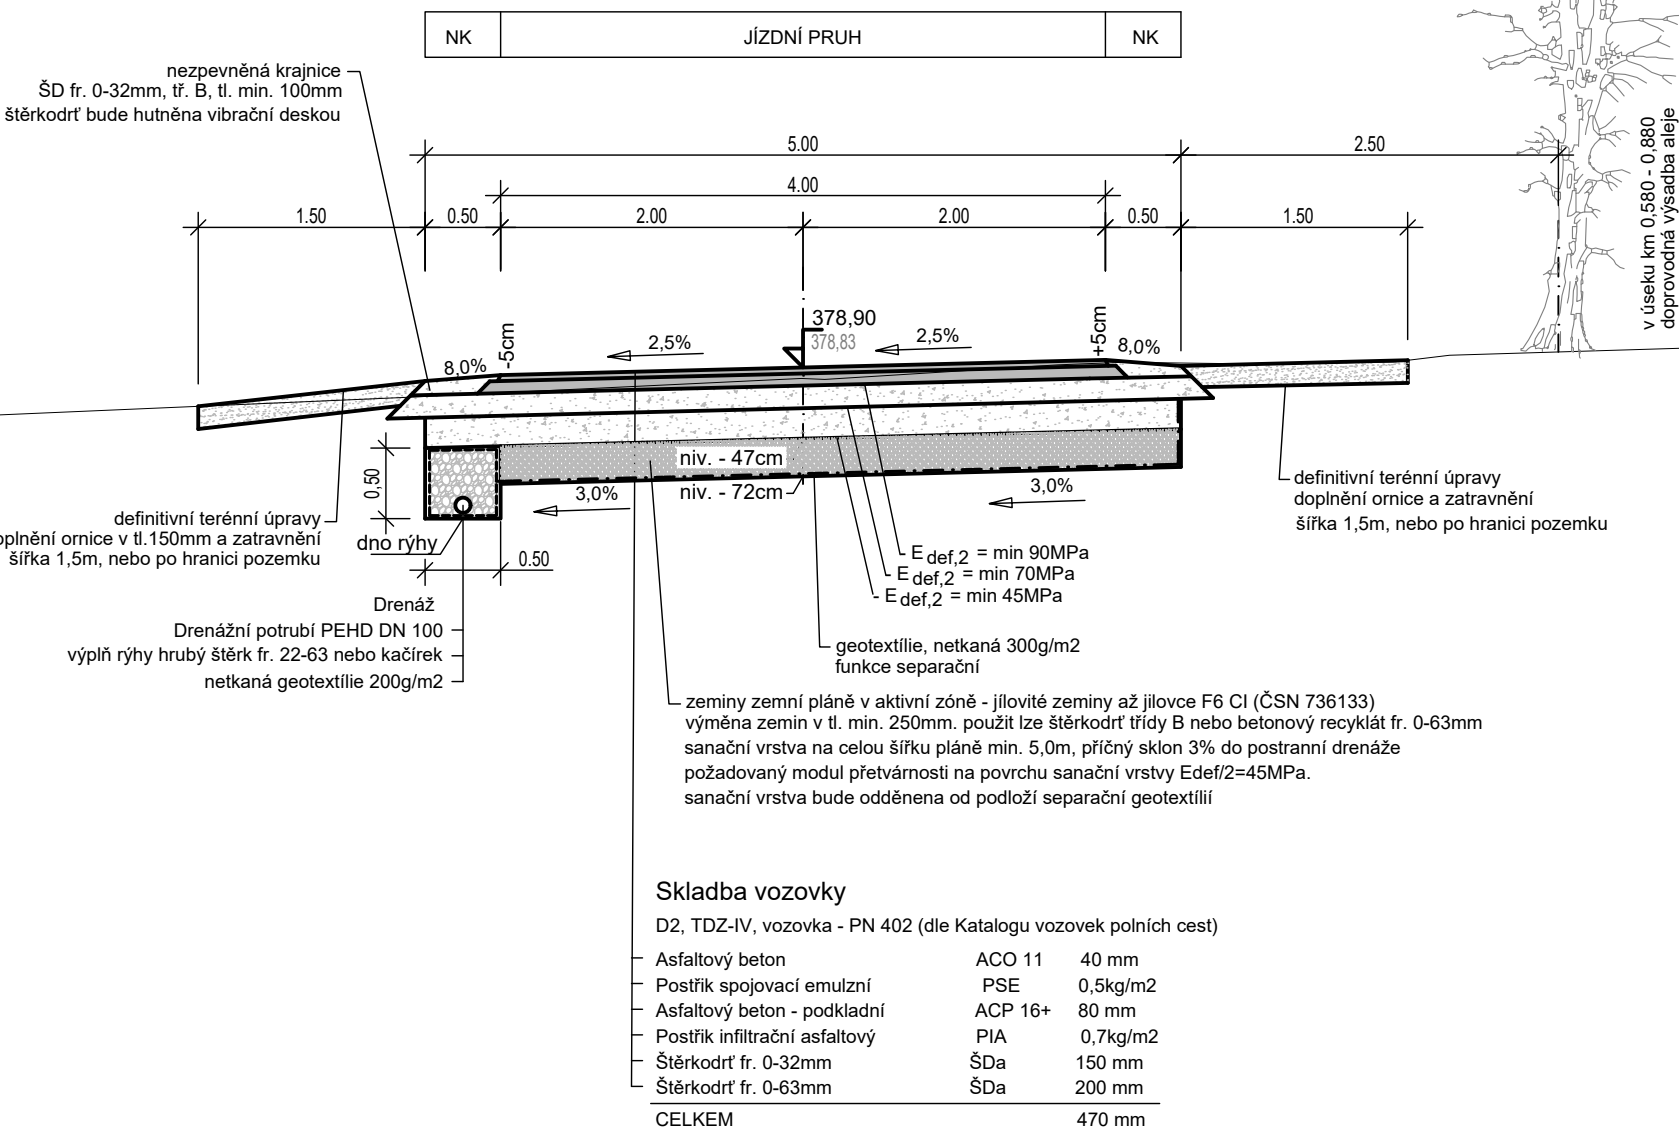


9 1 9

Příčný řez - km 0,740

prava v úseku km 0 730 - 0 770


práva v úseku RIII 0,750 - 0,770

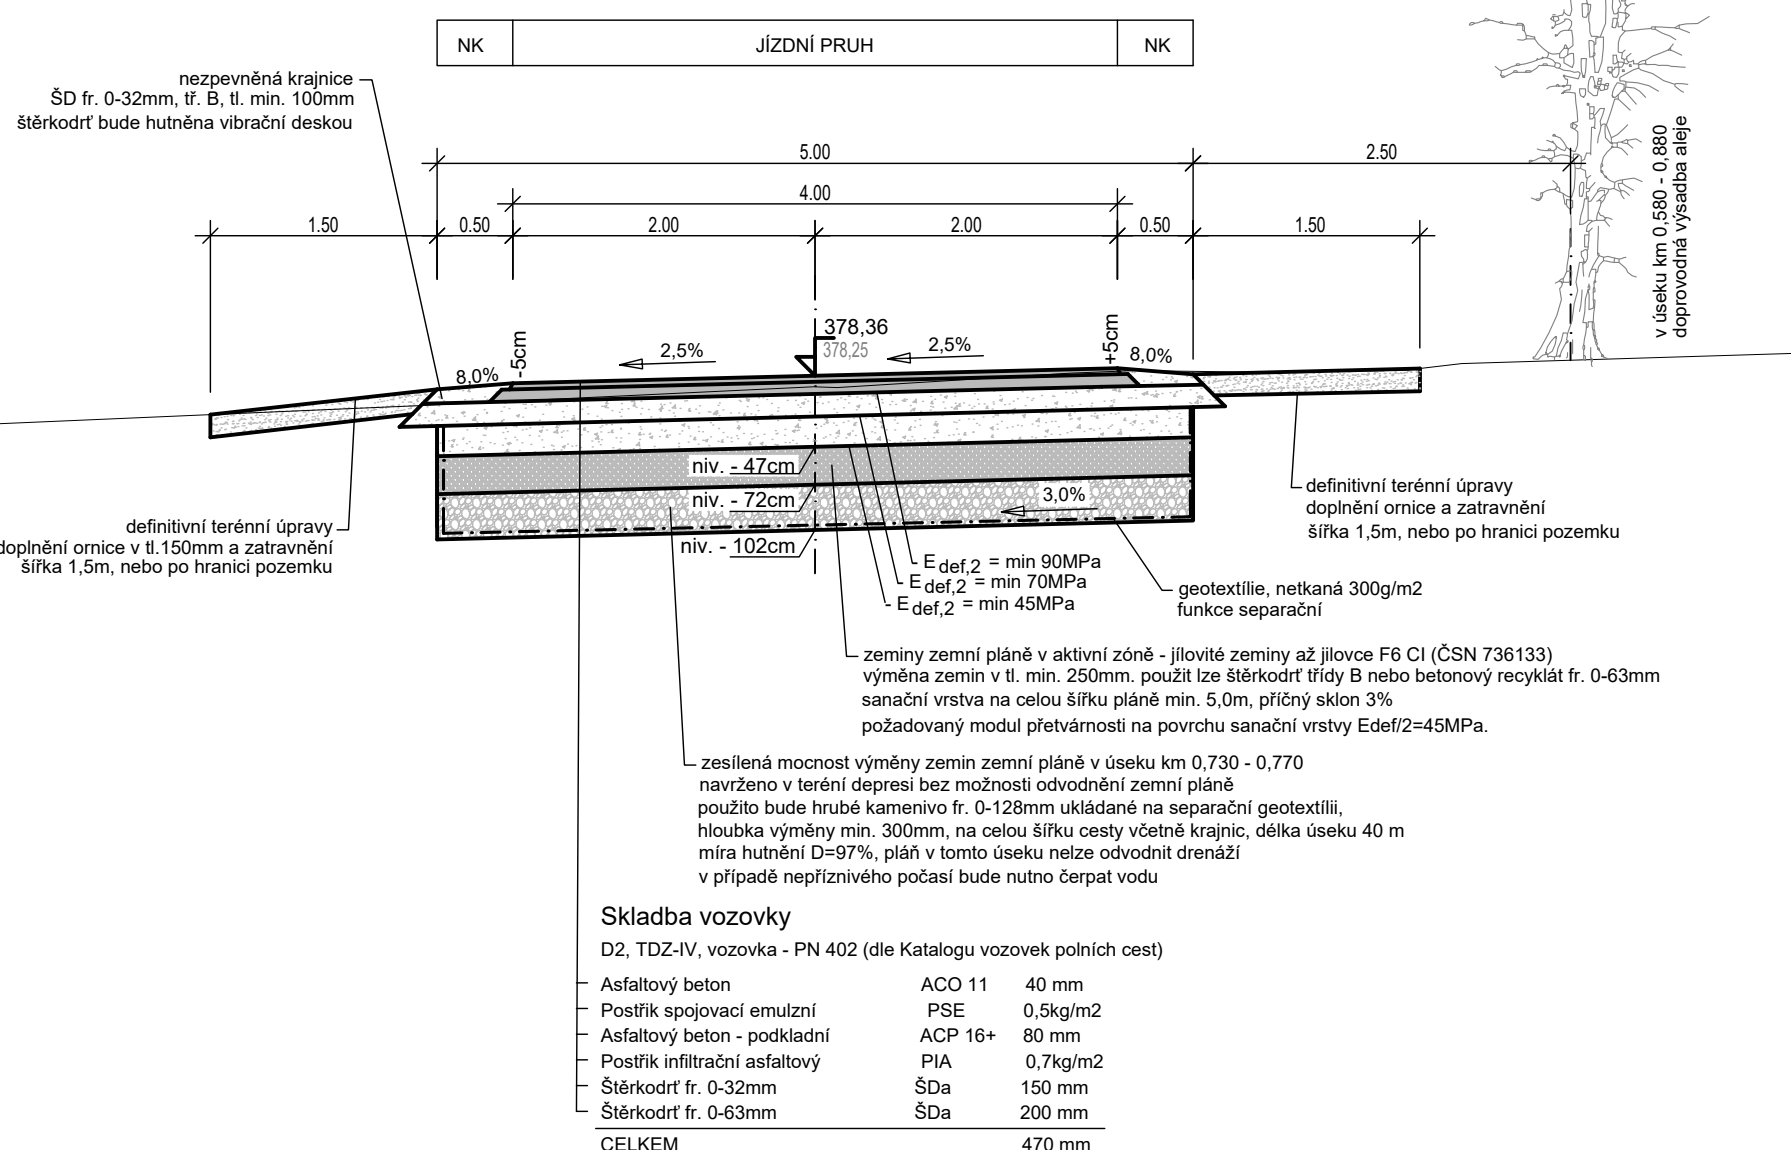


Příčný řez - km 0,400


oprava v úseku km 0 333 - 0 580

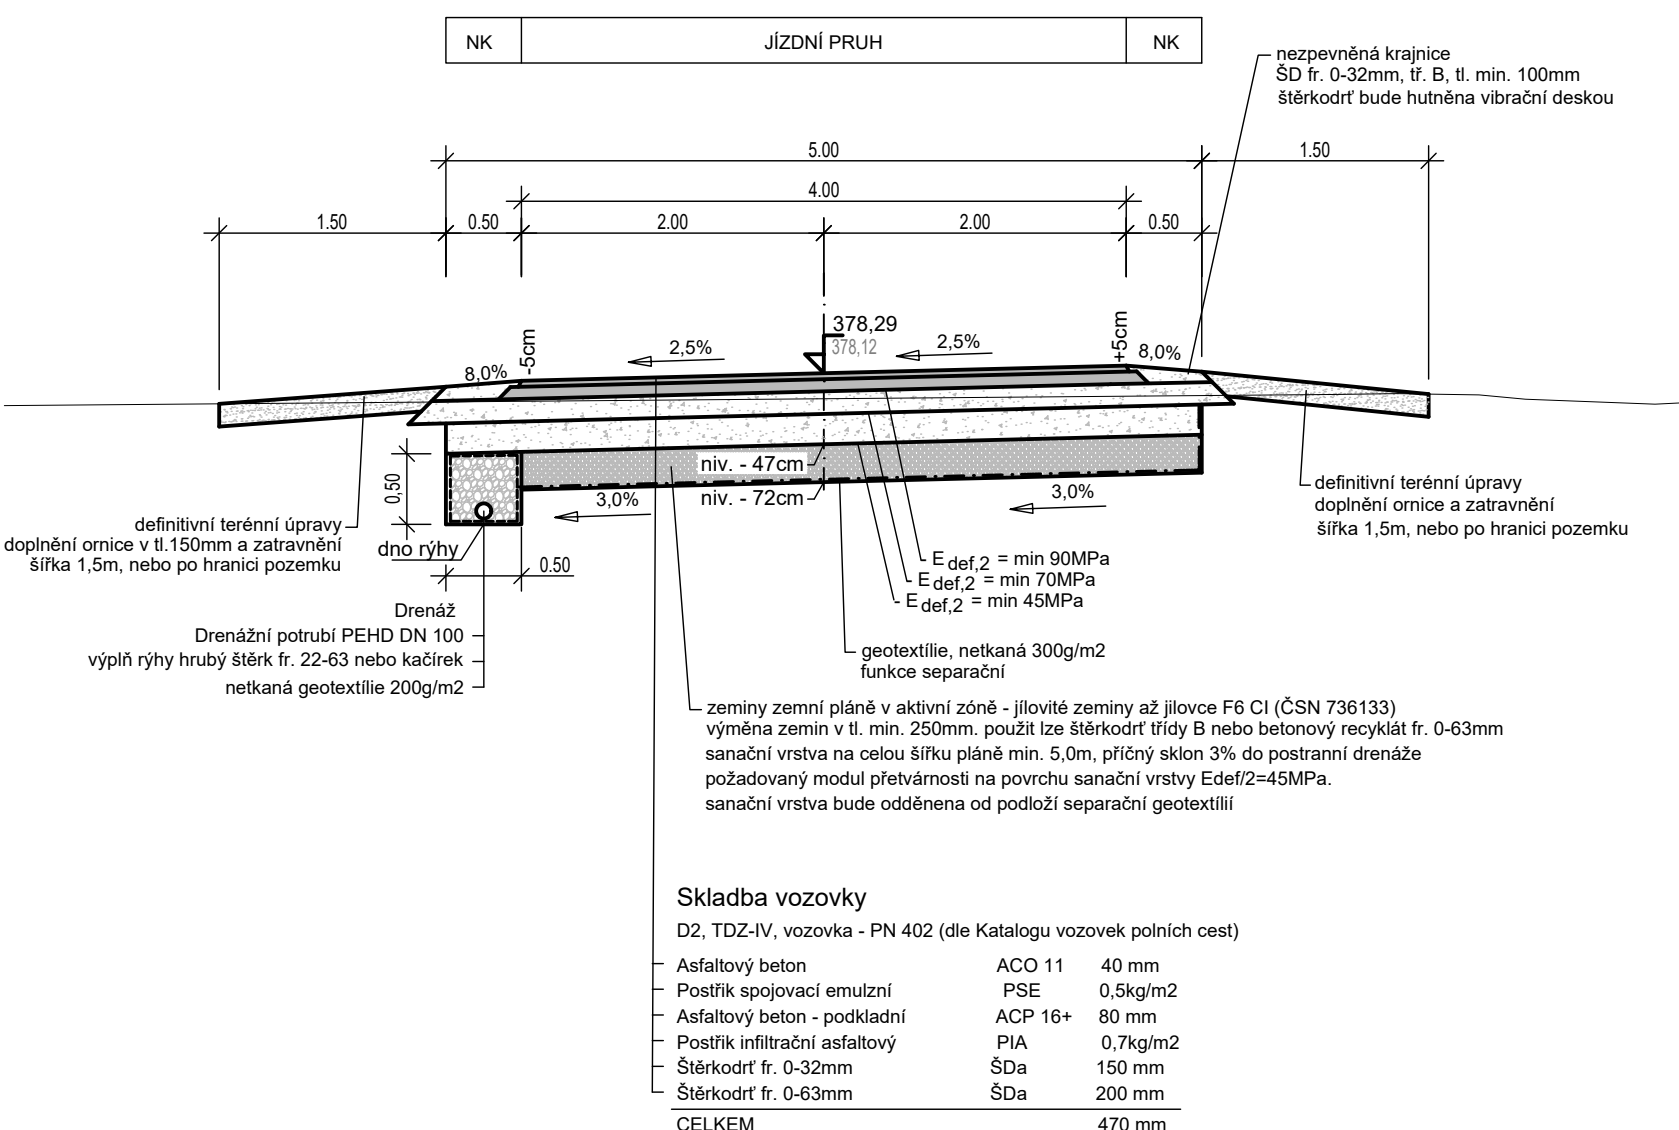


Prichy rez - km 0,260


Úprava v úseku km 0 200 - 0 300

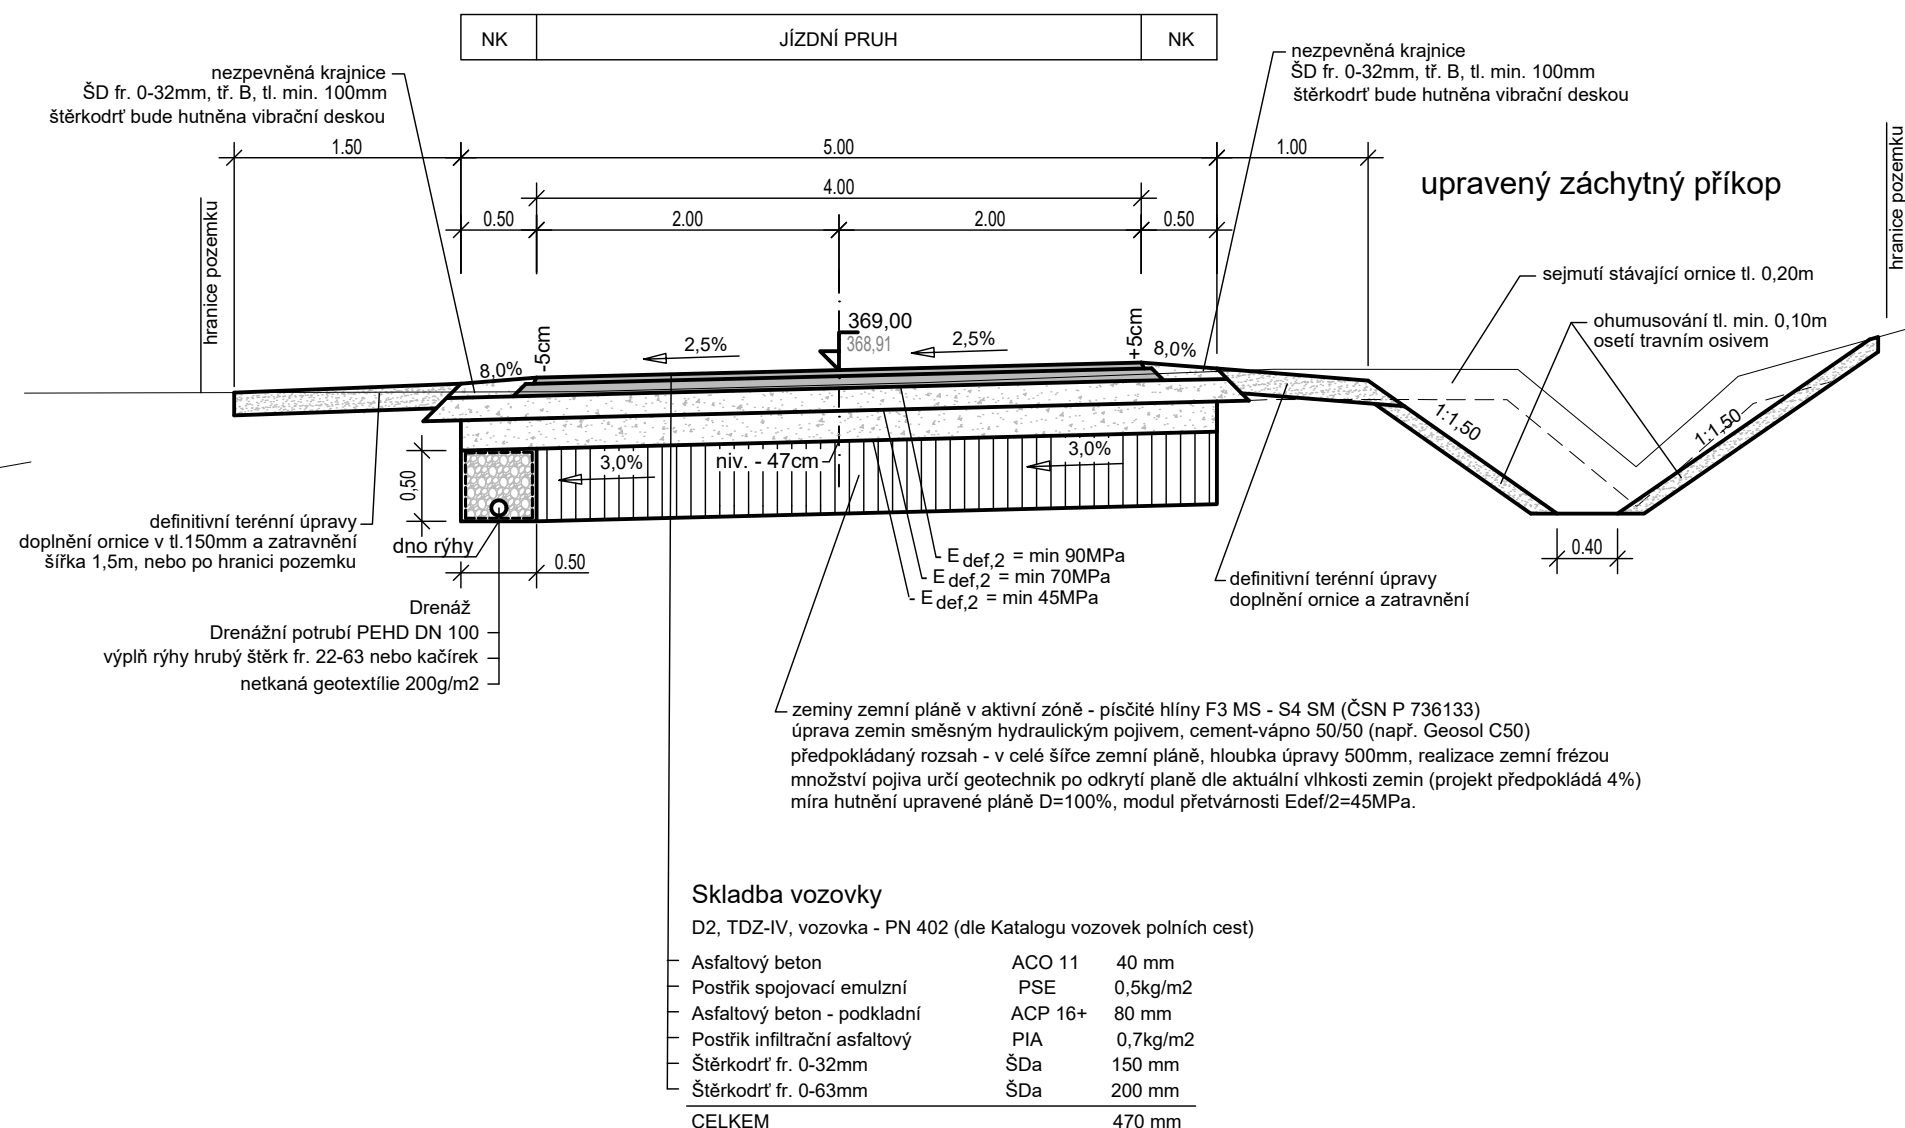



oprava v úseku km 0,000 - 0,200

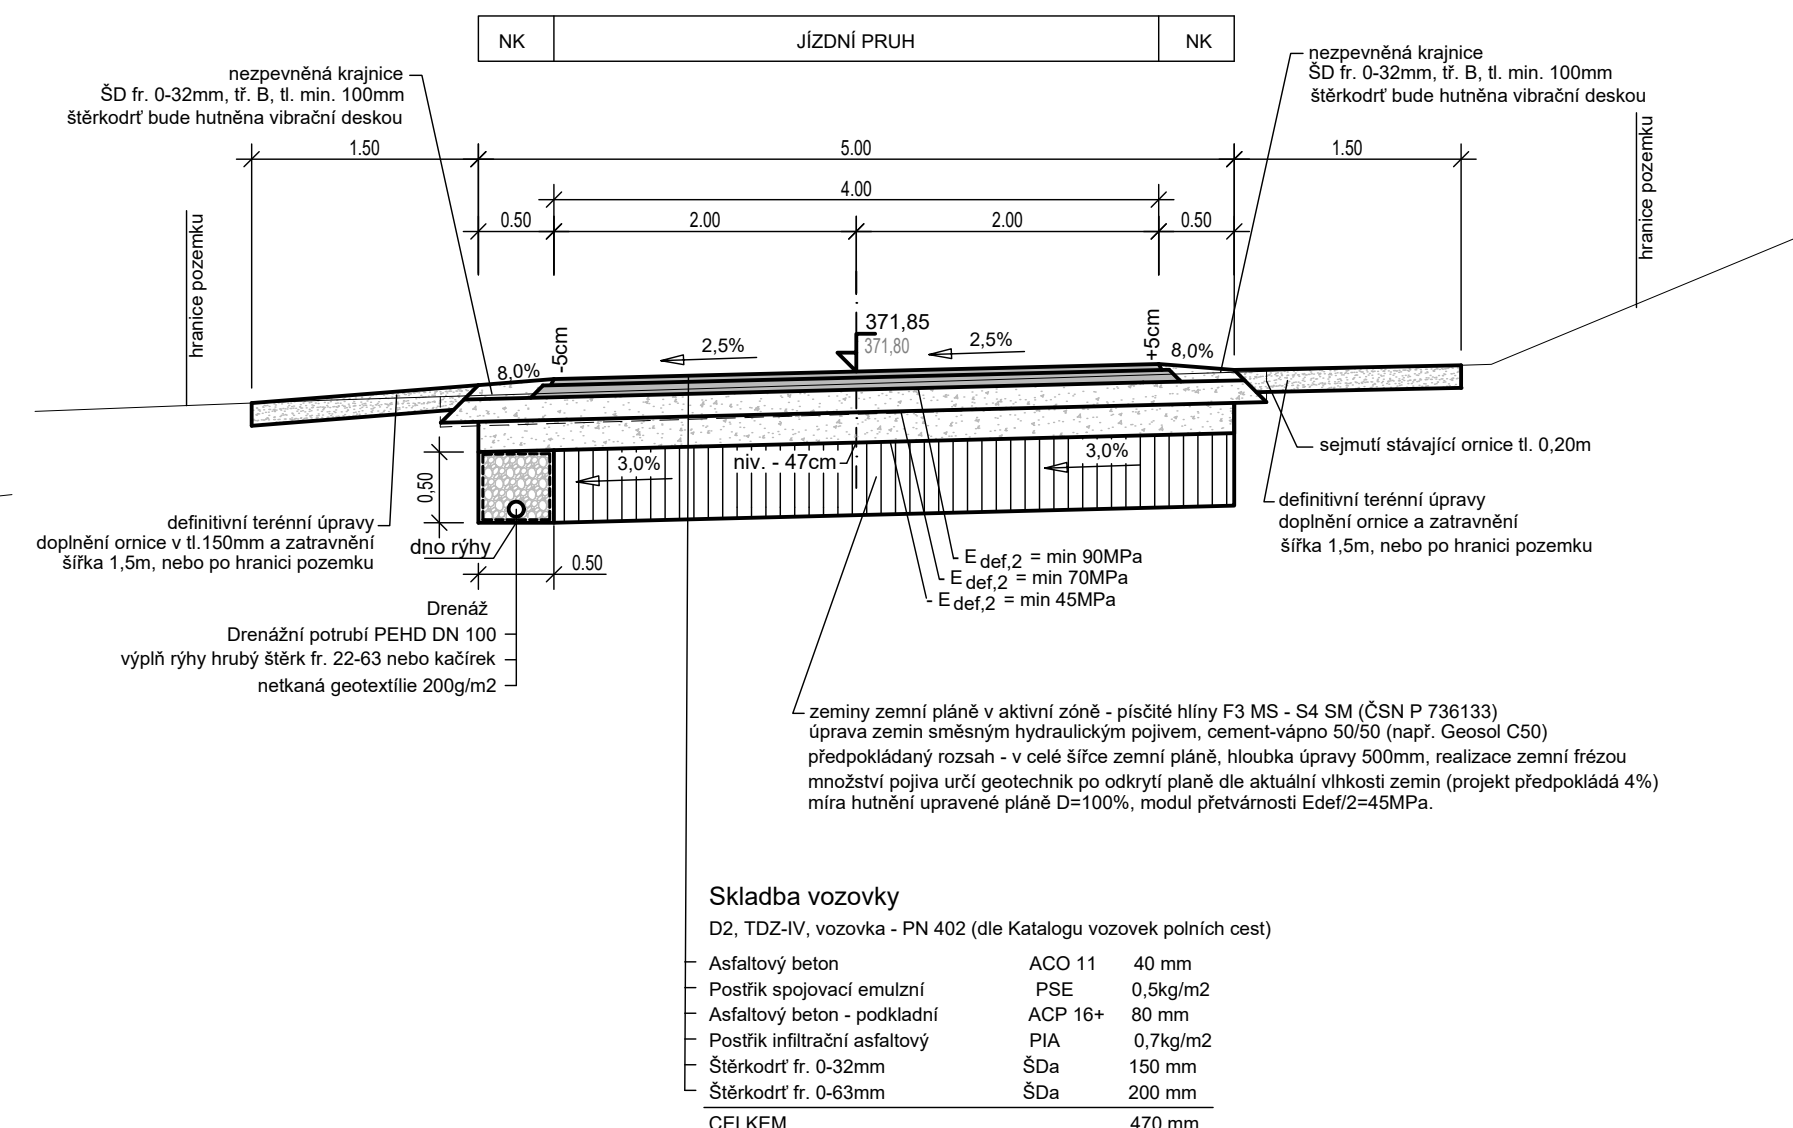

stávající záchytný příkop

- pročištění a vyspádování dna stávajícího záchytného příkopu
- náletová vegetace bude ze dna příkopu odstraněna

SOUŘADNICOVÝ SYSTÉM: JTSK VÝŠKOVÝ SYSTÉM: B01



OBJEDNATEL: ČR - Státní pozemkový úřad, KPÚ pro Ústecký kraj
Pobočka Louny, ul. Pražská 765, 440 01 Louny

AKCE:

**POLNÍ CESTA HC9-R
V K.Ú. STEBNO U PETROHRADU**

ČÁST: D.2. Vzorové příčné řezy

