
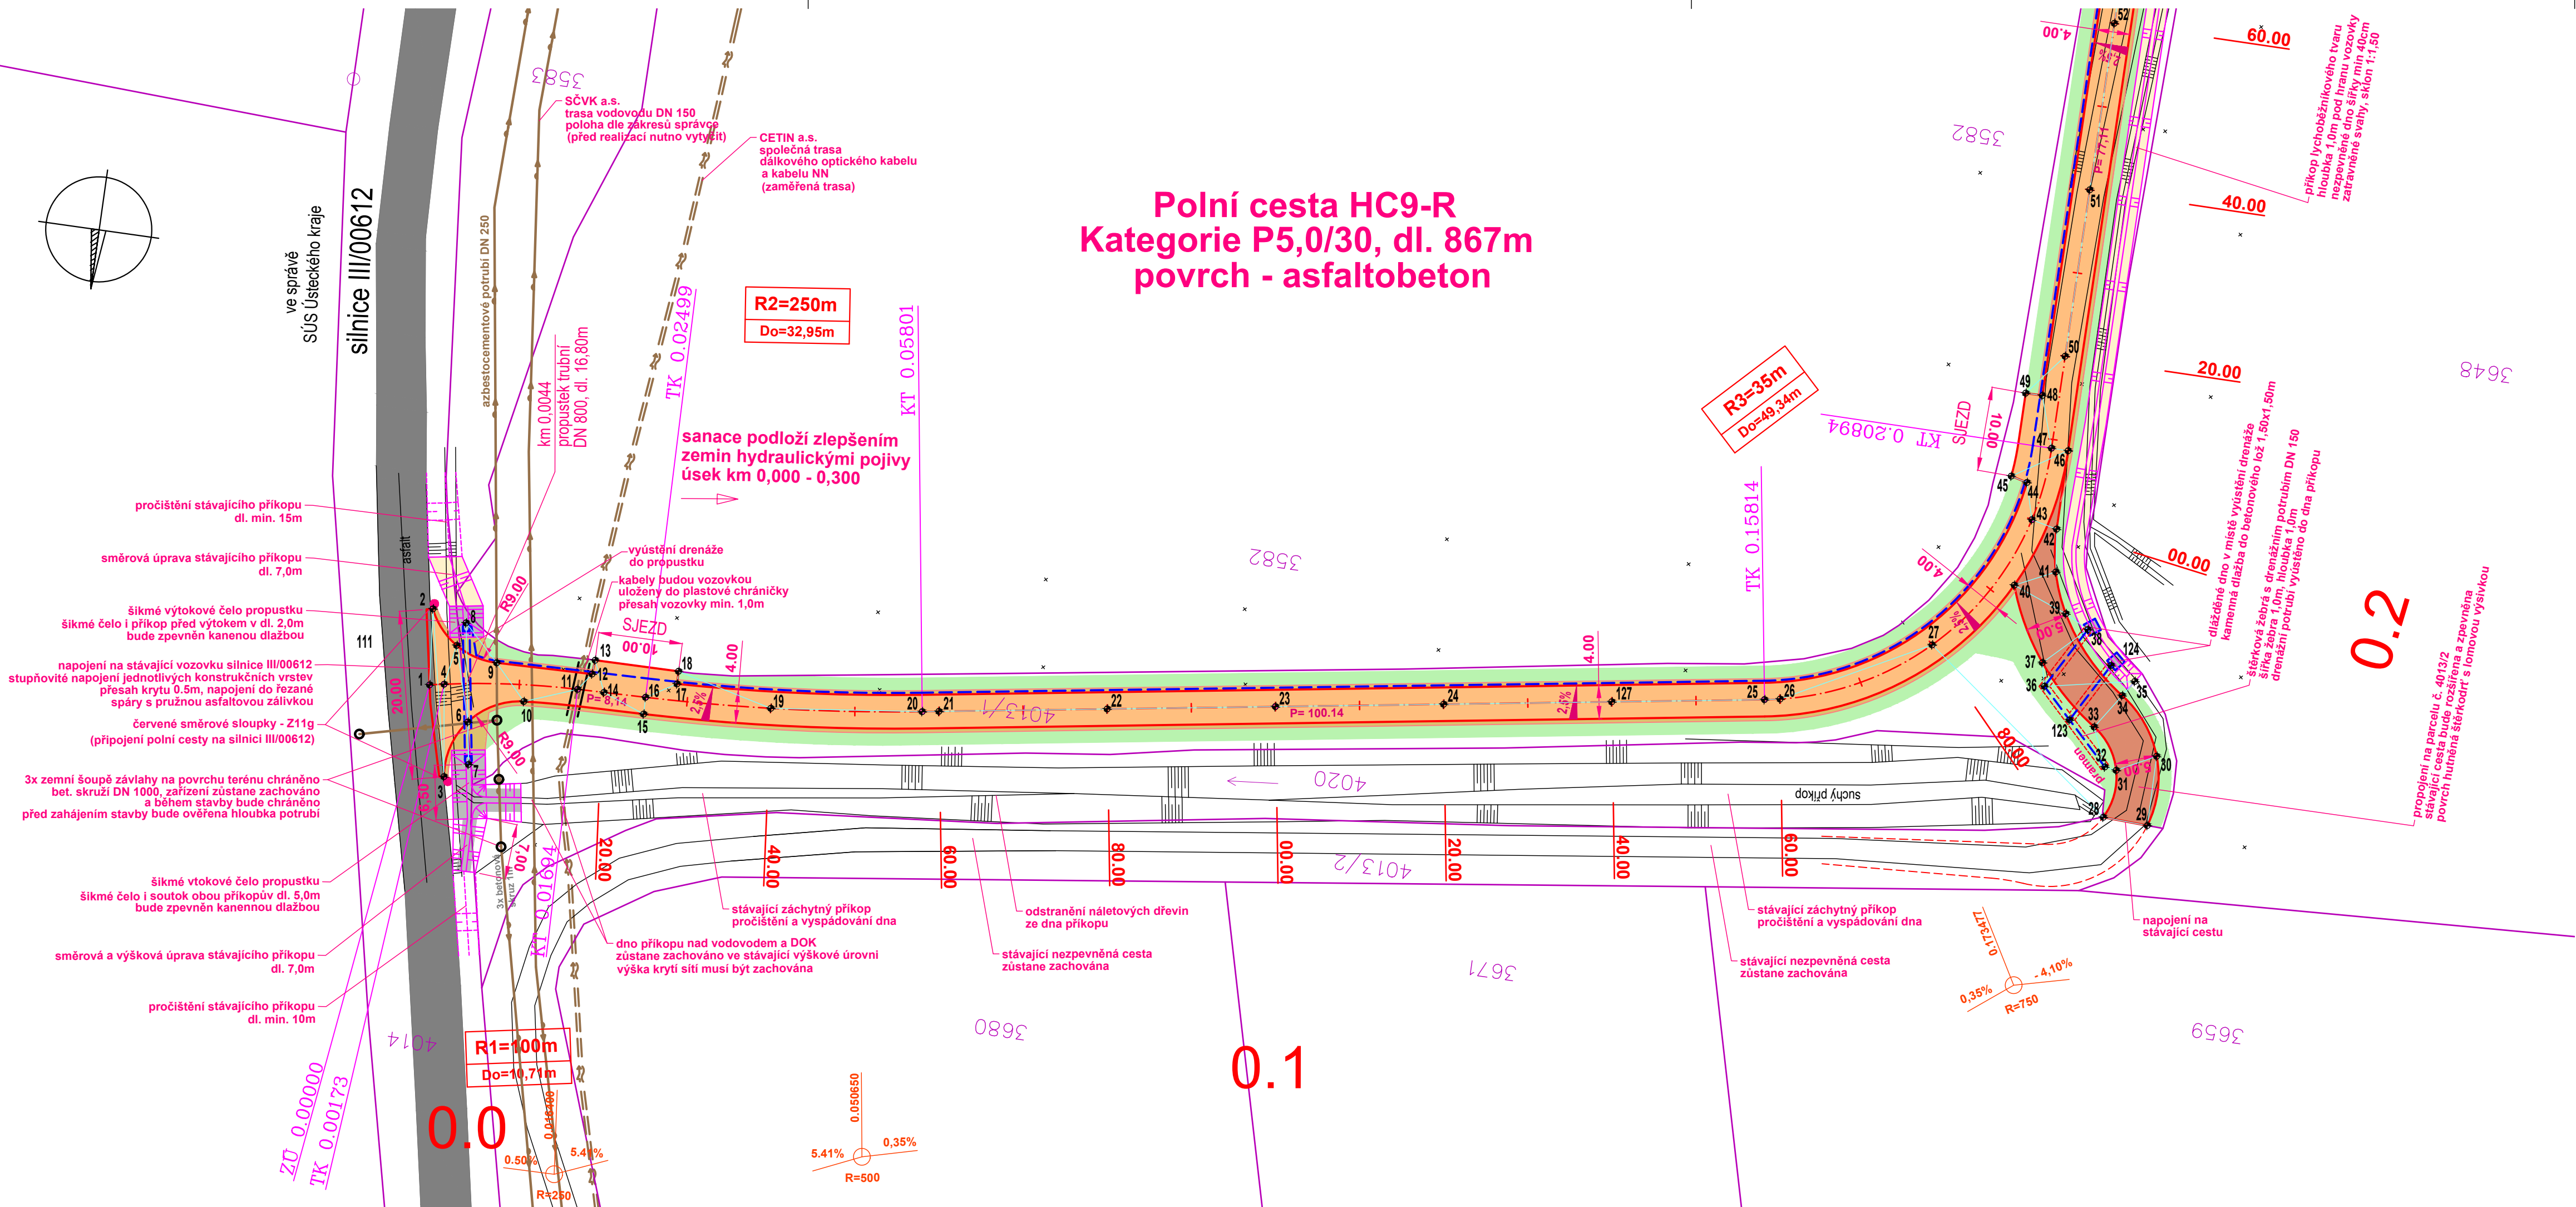


Polní cesta HC9-R
Kategorie P5,0/30, dl. 867m
povrch - asphaltobeton

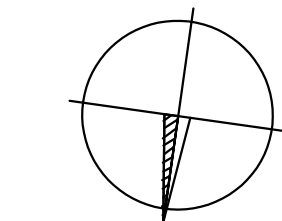

LEGENDA PLOCH

	stávající povrch - silnice III/32748 - stávající cesta
	polní cesta - povrch asphaltobeton
	polní cesta - povrch štěrkodrt'
	polní cesta - povrch odvodňovací příkop
	polní cesta - krajnice povrch štěrkodrt', šířka 0,50m
	definitivní terénní úpravy, vyrovnaní terénu a zatravnění
	kamenná dlažba

LEGENDA STÁVAJÍCÍCH SÍTÍ

	SEK - dálkový optický kabel (CETIN a.s.)
	SEK - kabel NN (CETIN a.s.)
	vodovod (SěVK a.s.)
	potrubí závlahy (Pěníčka Milan)

Před zahájením zemních prací budou sítě v terénu vytyčeny (poloha i hloubka) od jejich správců.

DOPROVODNÁ ZELEŇ

	NOVÝ STROM listnatý - celkem 24ks
--	-----------------------------------

VYTYČOVANÉ BODY

	ZNAČKA VYTYČOVANÉHO BODU
26	ČÍSLO VYTYČOVANÉHO BODU
SOUŘADNICE VYTYČOVANÝCH BODŮ JSOU UVEDENY V PŘÍLOZE D.6. SEZNAM SOUŘADNIC	

SOUŘADNICOVÝ SYSTÉM: JTSK, VÝŠKOVÝ SYSTÉM: Bpv

OBJEDNATEL:	ČR - Státní pozemkový úřad, KPÚ pro Ústecký kraj Pobočka Louny, ul. Pražská 765, 440 01 Louny	PARÉ:
AKCE:	POLNÍ CESTA HC9-R V K.Ú. STEBNO U PETROHRADU	
ČÁST:	D.5.1. Vytyčovací výkres - 1.část	