


CESTA HC9-R	CESTA HC9-R
STEBNO U PETROHRADU	STEBNO U PETROHRADU
LOUNY	
ÚSTECKÝ	R=300,00 T=30,050

PODÉLNÝ PROFIL:
POLNÍ CESTA HC9-R V K.Ú. STEBNŮ U PETROHRADU
M 1:1000/100

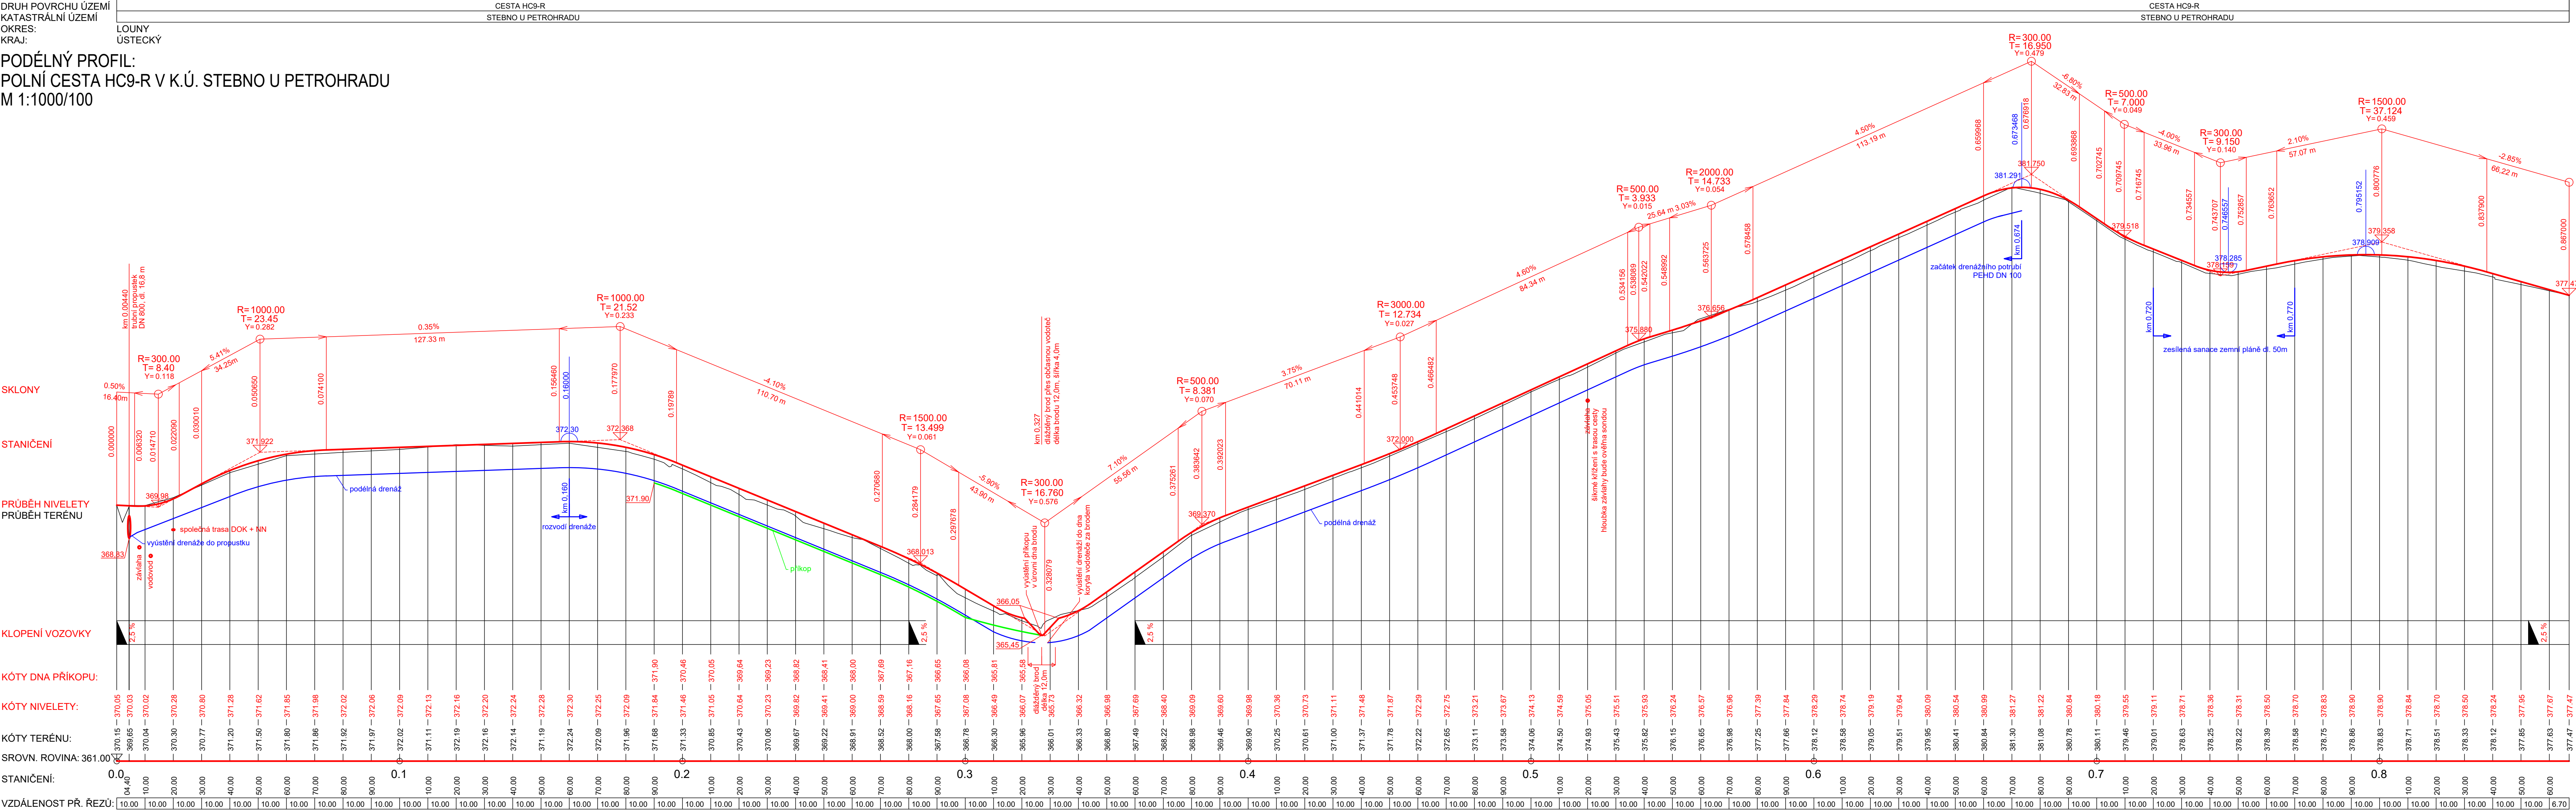

OBJEDNATEL: ČR - Státní pozemkový úřad, KPÚ pro Ústecký kraj Pobočka Louny, ul. Pražská 765, 440 01 Louny		PŘE:	
AKCE: POLNÍ CESTA HC9-R V K.Ú. STEBNO U PETROHRADU			
ČÁST: D.1. Podélný profil			