


SKLONOVÉ POMĚRY
MERITKA X / Y 1:500
LEGENDA
NIVELITA
KONSTRUKCE KOMUNIKACE

km 0,000 - NAPLOJENÍ NA
MÍSTNÍ KOMUNIKACI MKT
ZNAČENÍ č. 211 c.d - 2 ks
km 0,000 - DOPRAVNÍ
JIMKA 10,0x1,0 hl.1,0 m
km 0,078 - ZASAKOVACÍ
JIMKA 10,0x1,0 hl.1,0 m
km 0,258 - ZASAKOVACÍ
REVERDO dl.5,0 m
km 0,258 - PŘÍČNÁ STRUHA
REVERDO dl.5,5 m
km 0,276 - PŘÍČNÁ STRUHA
REVERDO dl.5,5 m
km 0,294 - PŘÍČNÁ STRUHA
REVERDO dl.7,0 m
km 0,294 - PŘÍČNÁ STRUHA
REVERDO dl.6,0 m
km 0,312 - PŘÍČNÁ STRUHA
REVERDO dl.6,0 m
km 0,330 - PŘÍČNÁ STRUHA
REVERDO dl.5,0 m
km 0,343 - VYJŠTĚNÍ
DRENÁŽÍ DO VODNINÁHRZE VNI

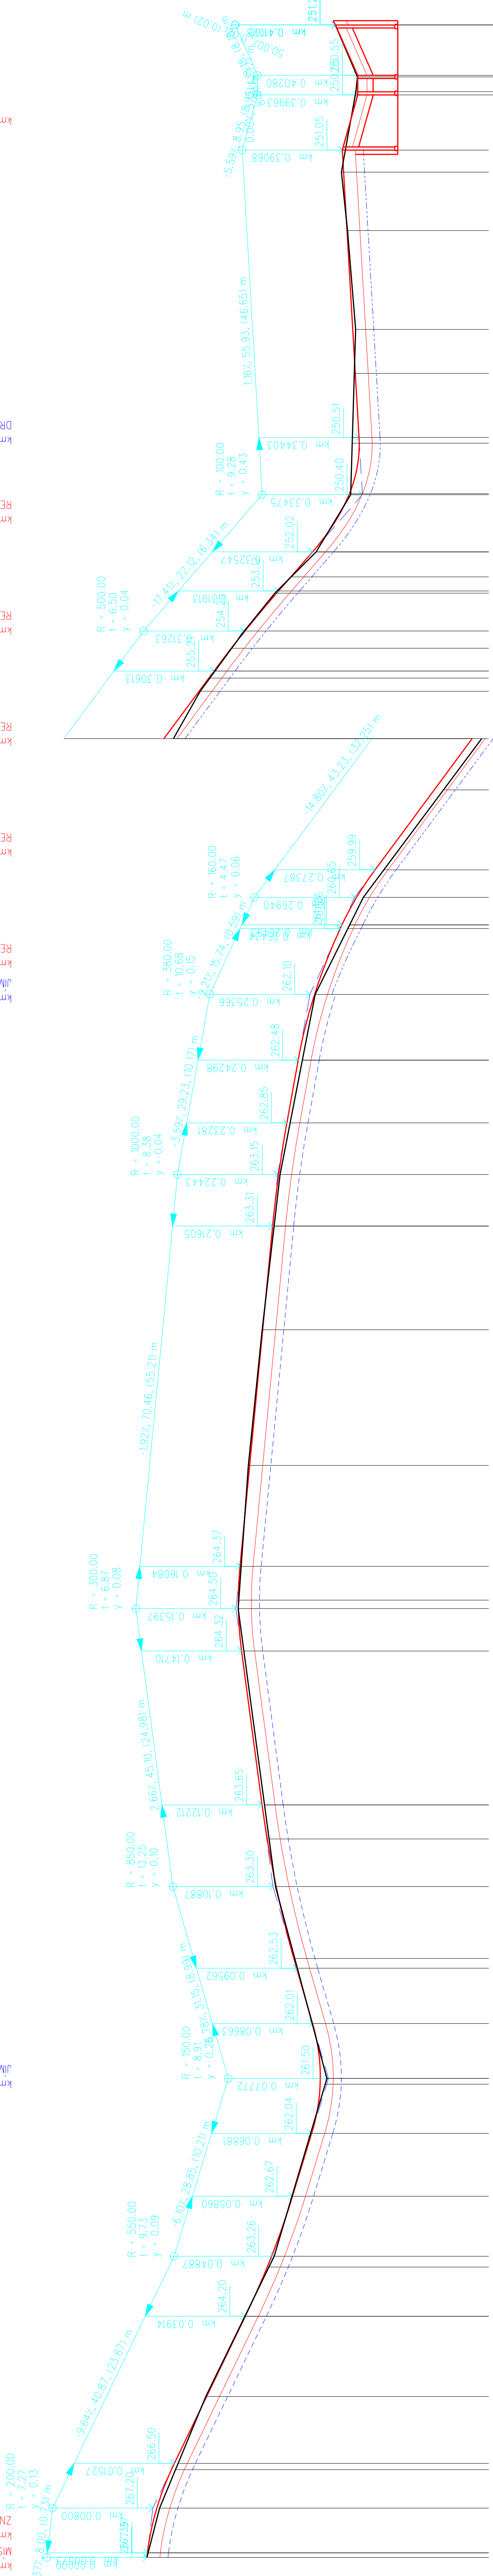

ZMĚNY PŘÍČNÉHO SKLONU

DRENÁŽ - pravá strana

DRENÁŽ - levá strana

KÓTY VRCHOL. POLYGONU

KÓTY NIVELITY


KÓTY TERÉNU

SROVNÁVACÍ ROVINA: 247

STANČENÍ

VZDÁLENOST PŘÍČNÝCH ŘEZŮ
KONSTRUKCE KOMUNIKACE

SMĚROVÉ POMĚRY

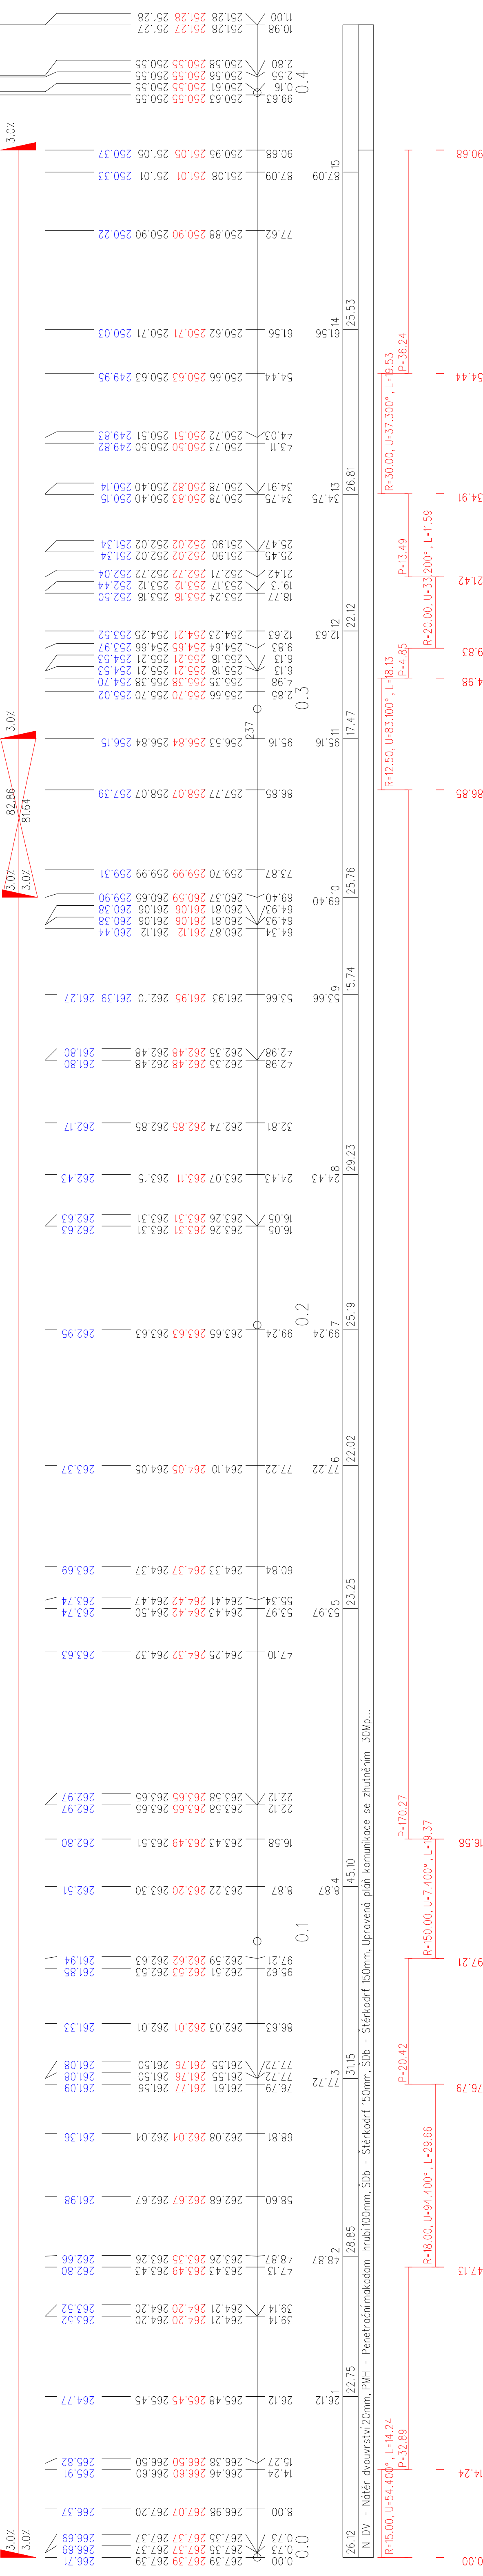

				ROK VYDÁNÍ: 14/IV 566 01 VÝŠKOVÉ MĚŘÍTO 1:500 - 460 420 800 - 2 E-mail: groprojekce@groprojekce.cz					
VYPRACOVAL KRAJ: LIBERECKÝ		ZODPOVĚDNÝ PROJEKTANT	ODPOVĚDNÝ ZÁSTUPCE	KONTROLA	INVESTOR: ČR, SPOL. U NŠY 745/66, 460 57 LIBEREC				
					PRŮJEDNA: 1				
					STUPĚN: 1				
					DOP: + BPS				
POLNÍ CESTA VCb					K.Ú. HABARTICE U FRÝDLANTU				
K.Ú. HABARTICE U FRÝDLANTU					PROJEKTOVÁ DOKUMENTACE PRO STAVEBNÍ POVOLENÁ REALIZACI STAVBY				
OBSAH: POŘEZNÝ PROFIL					MĚŘÍTO: 1:500/100				
					PŘÍLOHA: C.1.2.2.				