
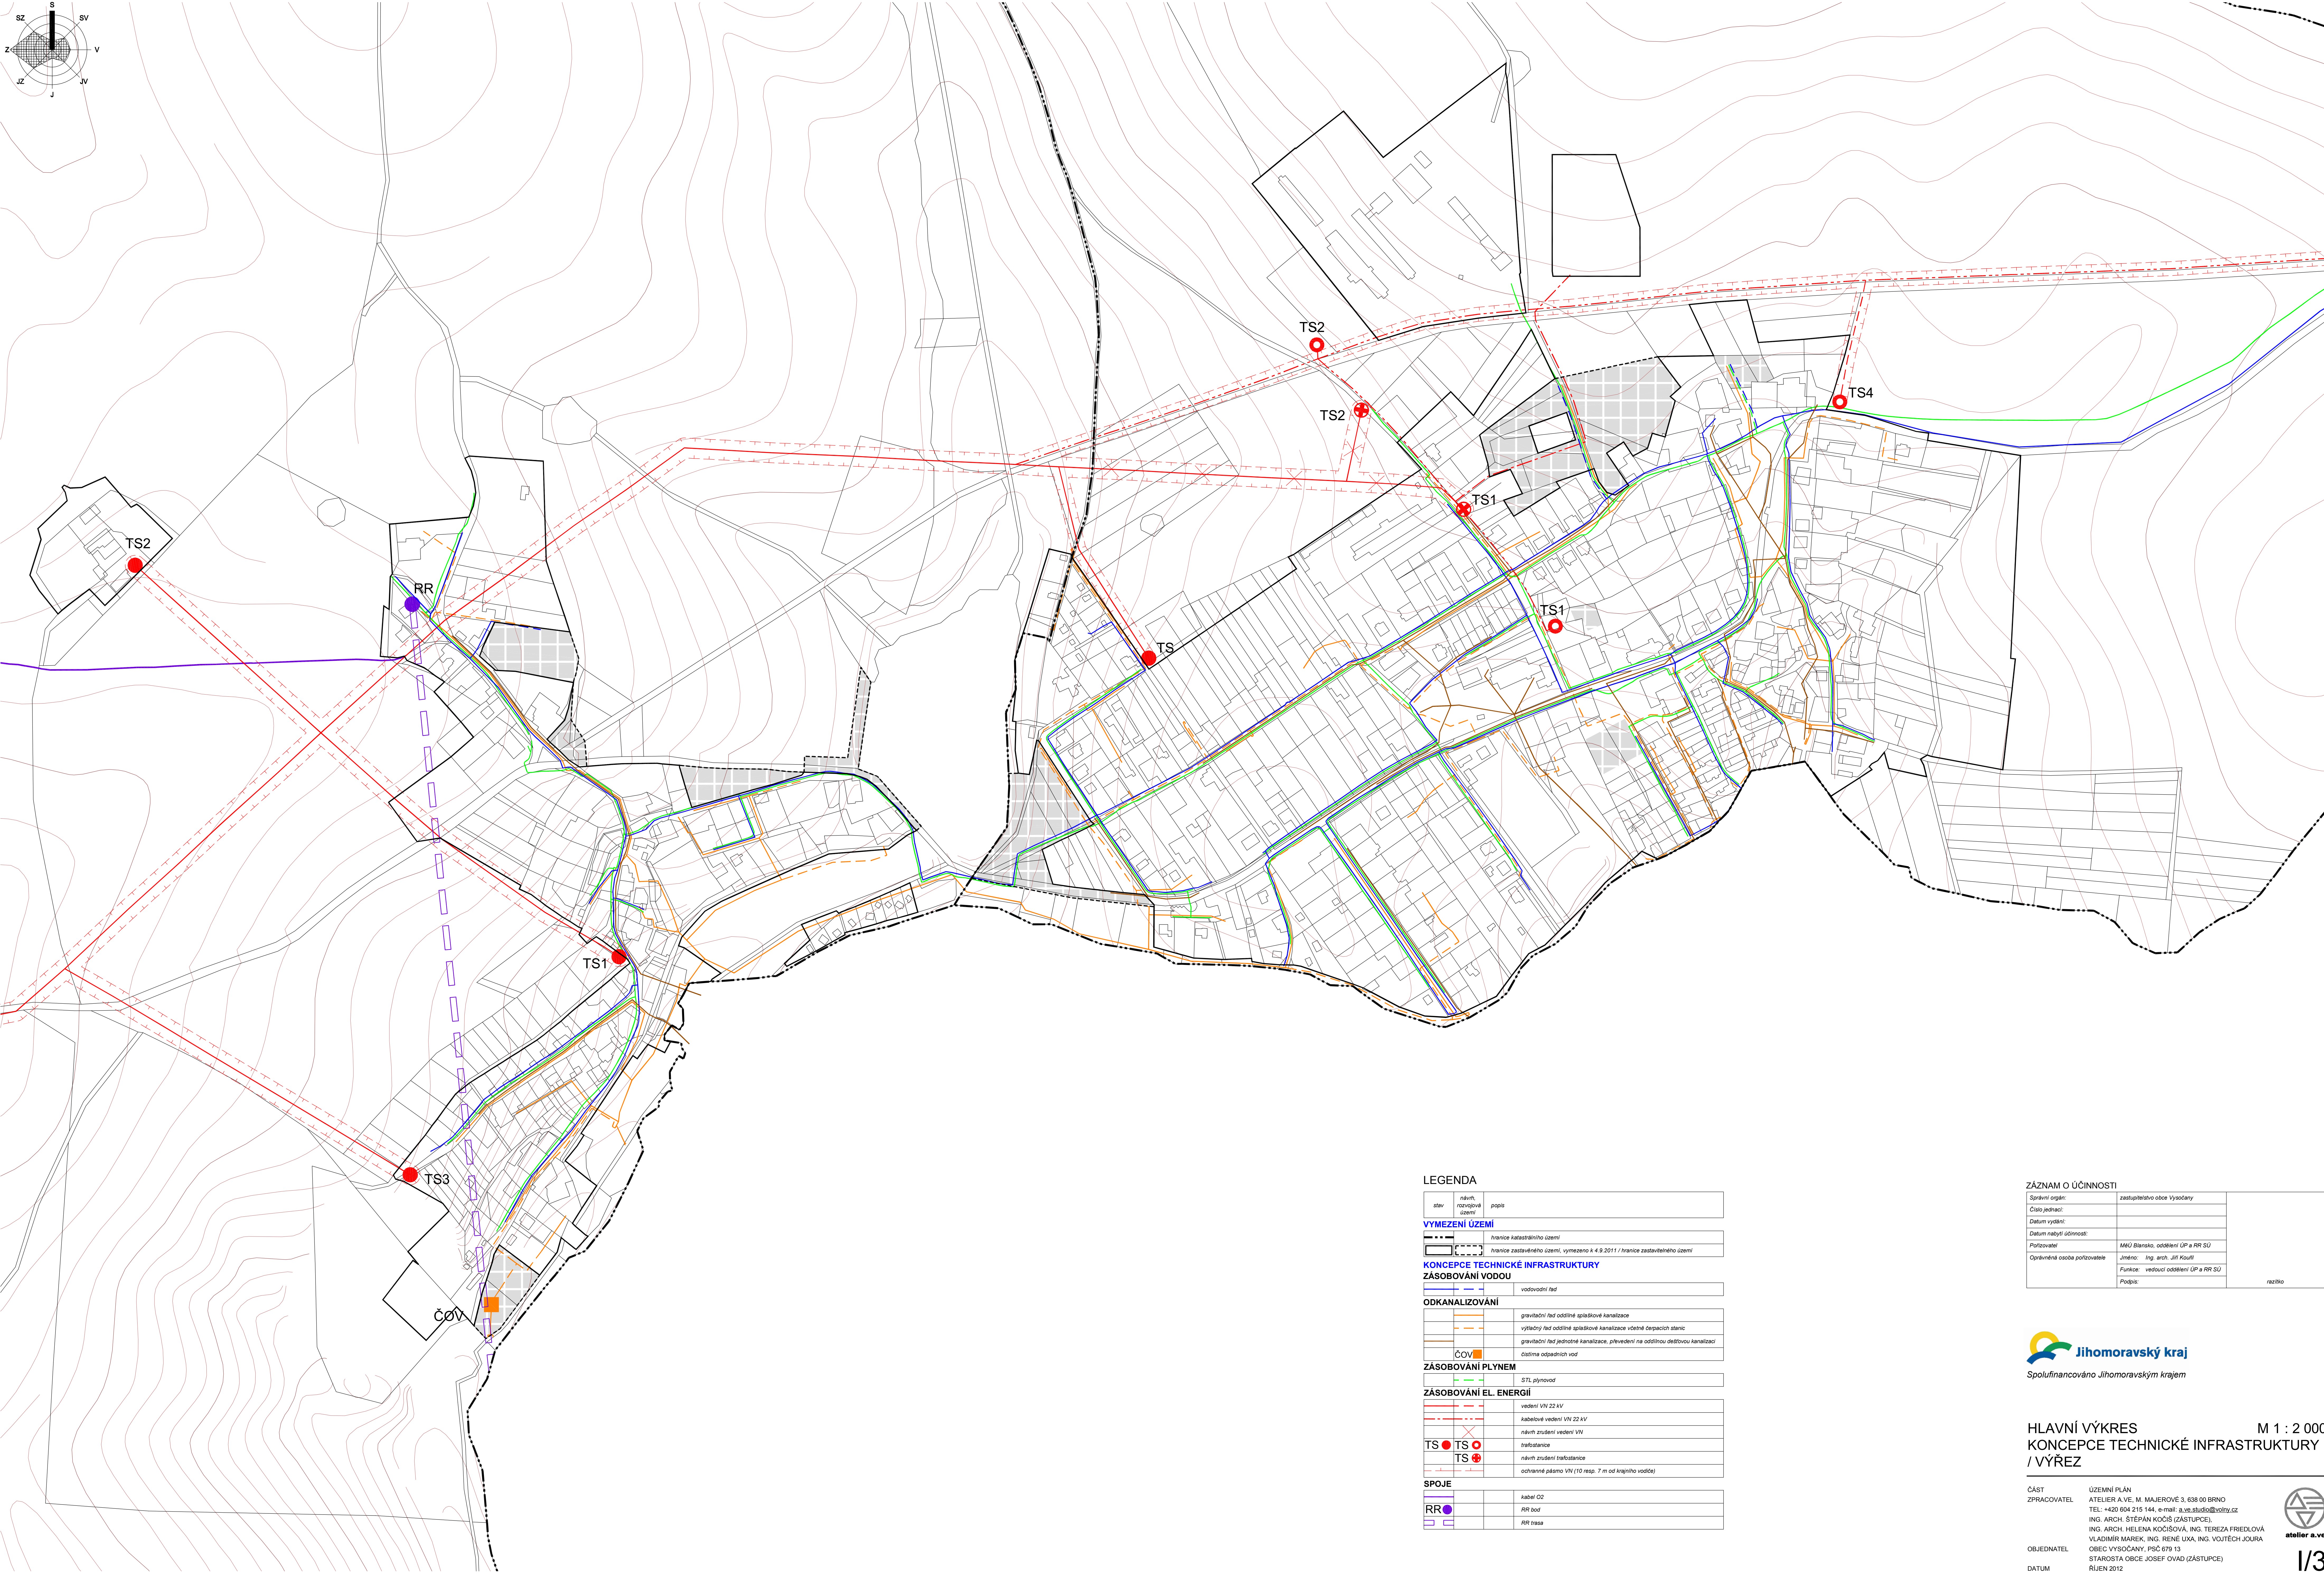


ÚZEMNÍ PLÁN VYSOČANY

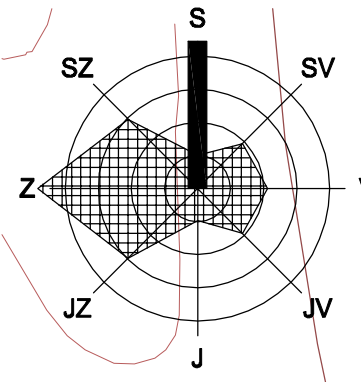

LEGENDA

stav	návrh, rozvojové území	popis
VYMEZENÍ ÚZEMÍ		
---	---	hranice katastrálního území
---	---	hranice zastavěného území, vymezeno k 4.9.2011 / hranice zastavěného území
KONCEPCE TECHNICKÉ INFRASTRUKTURY		
ZÁSOBOVÁNÍ VODOU		
---	---	vodotoční řád
ODKANALIZOVÁNÍ		
---	---	gravitační řád oddělné splaškové kanalizace
---	---	výtlačný řád oddělné splaškové kanalizace včetně čerpacích stanic
---	---	gravitační řád jednotné kanalizace, převedení na oddělnou dešťovou kanalizaci
---	---	čistírna odpadních vod
ZÁSOBOVÁNÍ PLYNEM		
---	---	STL, plynovod
ZÁSOBOVÁNÍ EL. ENERGII		
---	---	vedení VN 22 kV
---	---	kabelové vedení VN 22 kV
---	---	návrh zrušení vedení VN
---	---	trafostanice
---	---	návrh zrušení trafostanice
---	---	ochranné pásmo VN (10 resp. 7 m od krajního vodiče)
SPOJE		
---	---	kabel O2
---	---	RR bod
---	---	RR trasa

ZÁZNAM O ÚČINNOSTI

Správní orgán:	zastupitelstvo obce Vysoká Vysočany	
Číslo jednací:		
Datum vydání:		
Datum nabytí účinnosti:		
Pořizovatel:	MKU Blansko, oddělení OP a RR SU	
Opřevzatá osoba pořizovatele:	Jméno: Ing. arch. Jiří Kouřil	
	Funkce: vedoucí oddělení OP a RR SU	
	Podpis:	razítko



HLAVNÍ VÝKRES KONCEPCE TECHNICKÉ INFRASTRUKTURY / VÝŘEZ

M 1 : 2 000

ČÁST ZPRACOVATEL	ÚZEMNÍ PLÁN ATELIER A.V.E. M. MAJEROVÉ 3, 638 00 BRNO TEL: +420 604 215 144, e-mail: a.v.e.studio@volny.cz ING. ARCH. ŠTEPÁN KOČIS (ZÁSTUPCE) ING. ARCH. HELENA KOČISOVÁ, ING. TEREZA FRIEDLOVÁ VLADIMÍR MAREK, ING. RENÉ UXA, ING. VOJTĚCH JOURA	
OBJEDNATEL	OBEC VYSOČANY, PSČ 679 13	
DATUM	STAROSTA OBCE JOSEF OVAD (ZÁSTUPCE) ŘÍJEN 2012	