
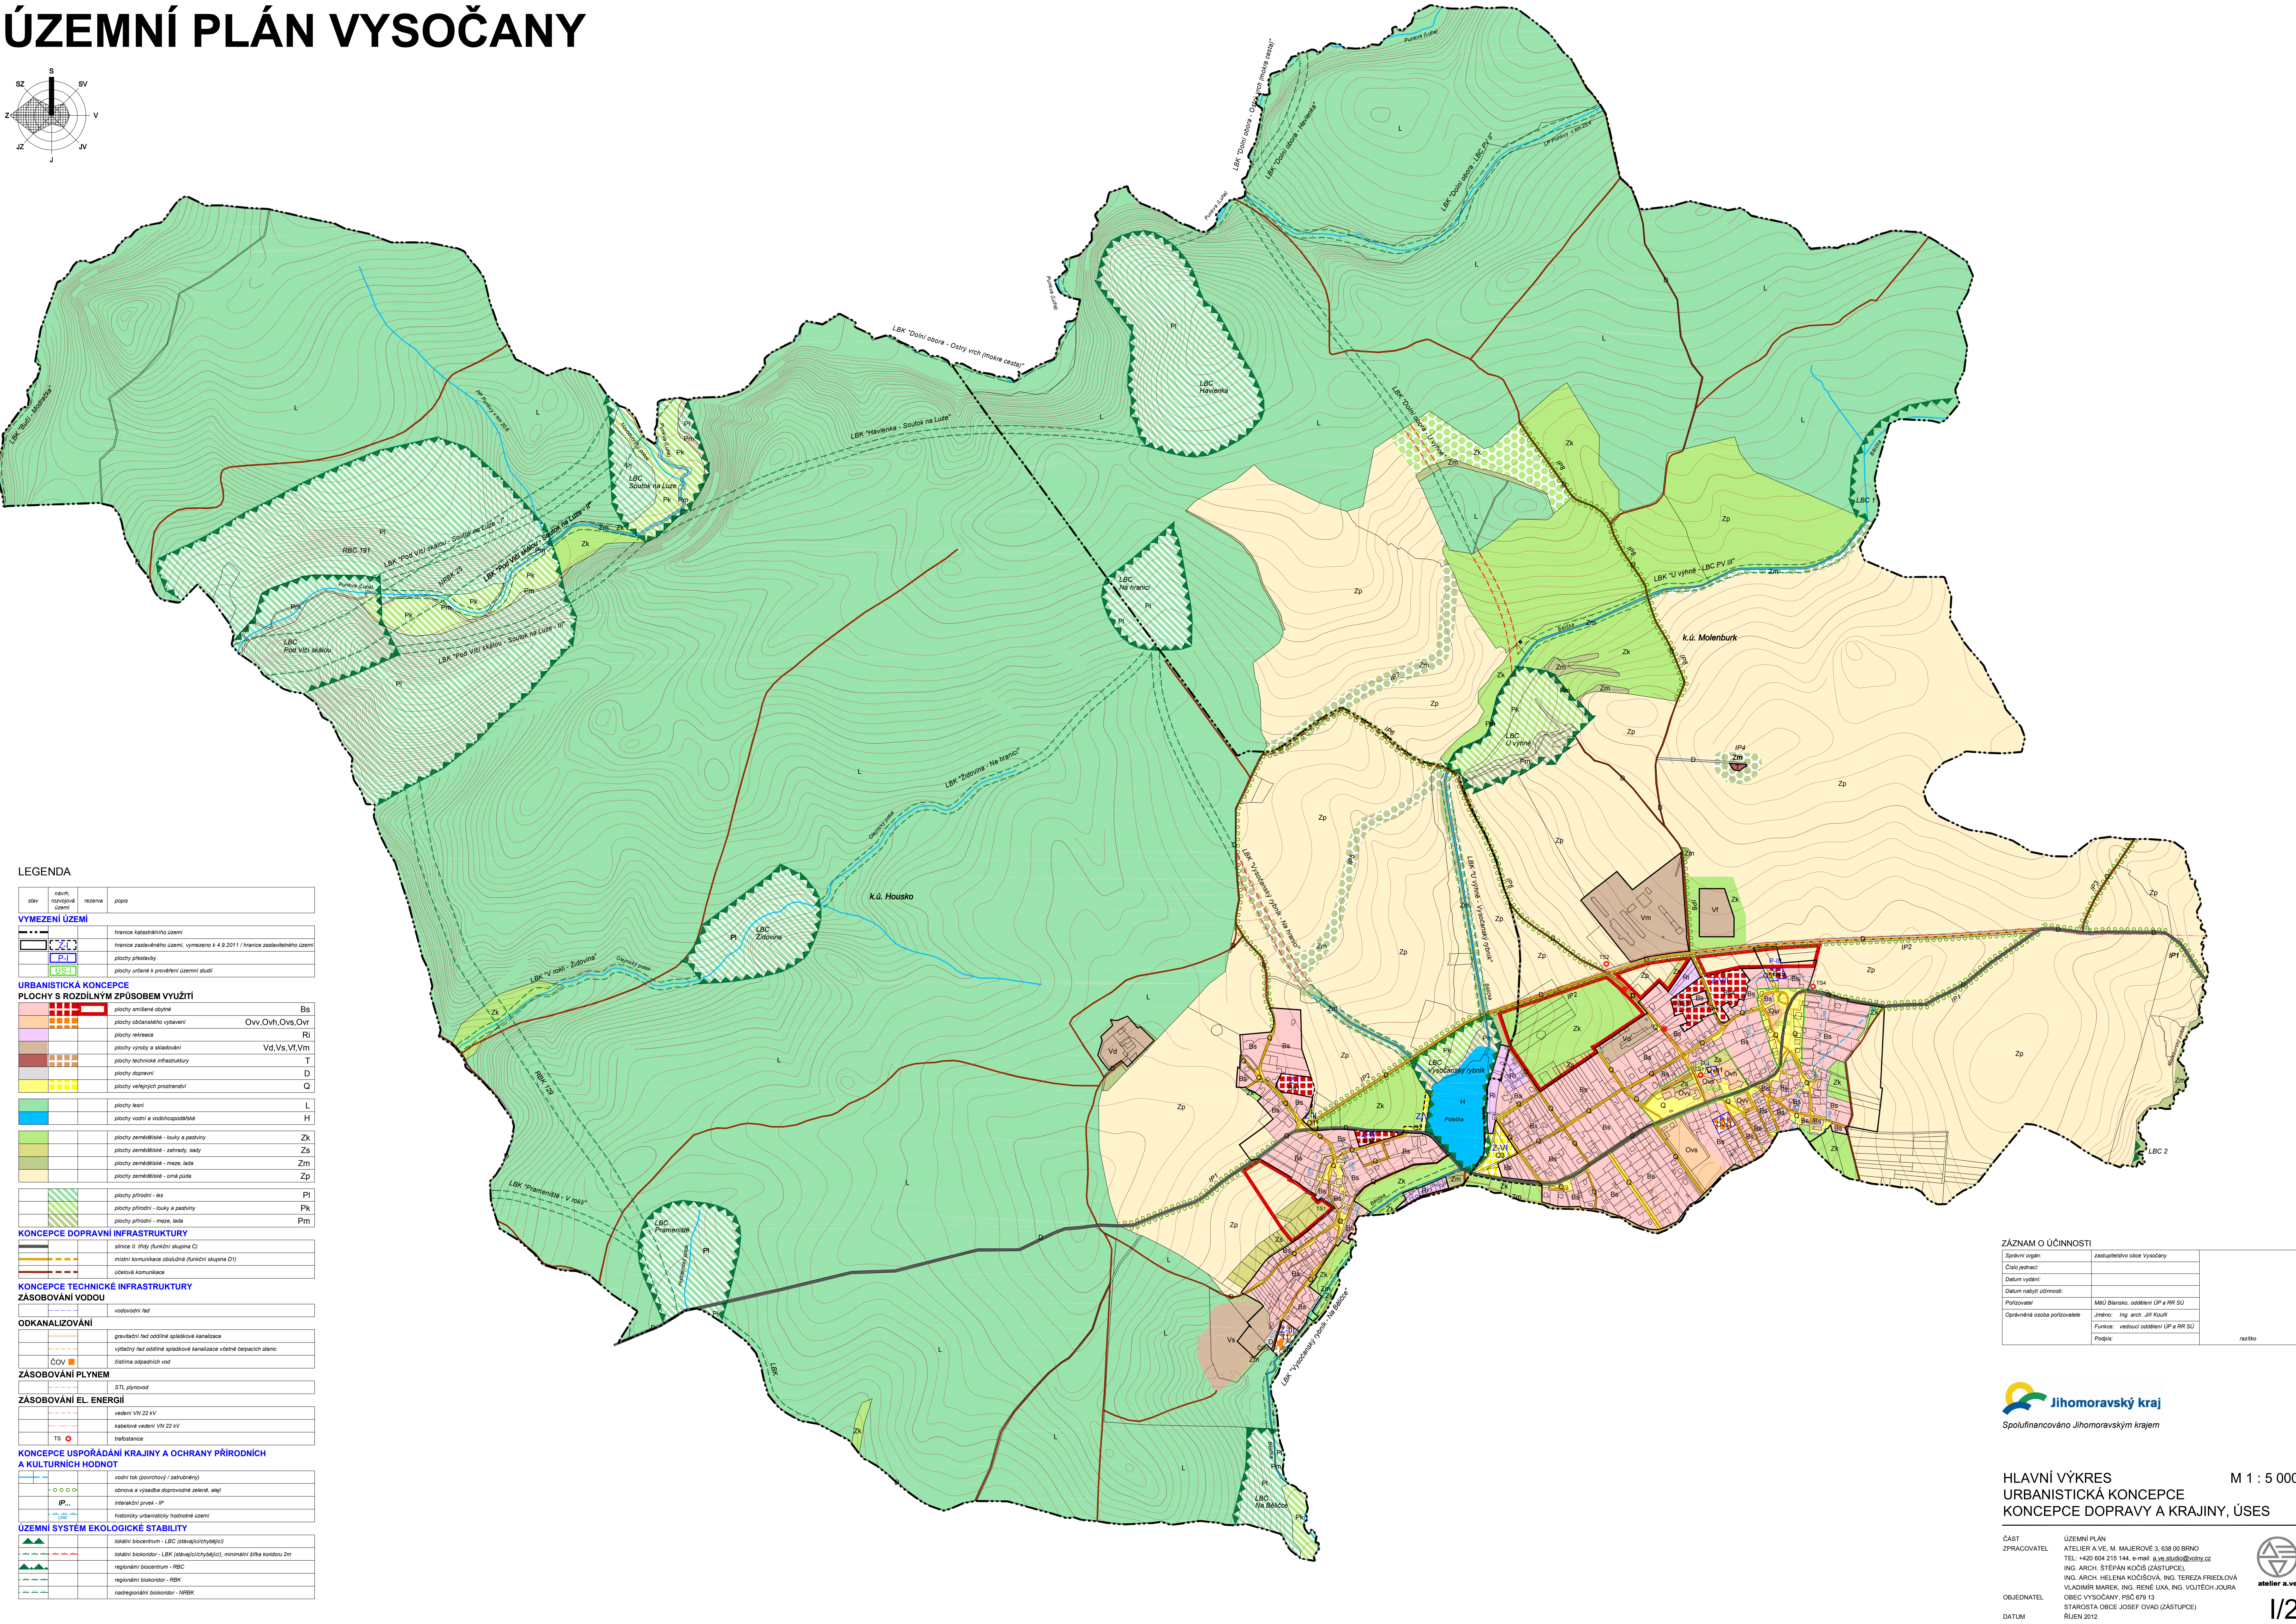


ÚZEMNÍ PLÁN VYSOČANY

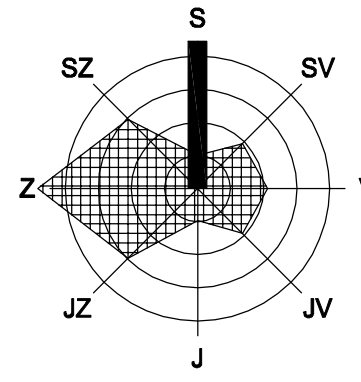

LEGENDA

stav	návrh, rozšíření území	režim	popis
VYMEZENÍ ÚZEMÍ			
---	---		hranice katastrálního území
---	---		hranice zastavěného území, vymezeno k 4.9.2011 / hranice zastavěného území
---	---		hranice zastavěného území, vymezeno k 4.9.2011 / hranice zastavěného území
---	---		hranice zastavěného území, vymezeno k 4.9.2011 / hranice zastavěného území
---	---		hranice zastavěného území, vymezeno k 4.9.2011 / hranice zastavěného území
URBANISTICKÁ KONCEPCE			
PLOCHY S ROZDÍLNÝM ZPŮSOBEM VYUŽITÍ			
---	---	Bs	plochy smíšené obytné
---	---	Ovv,Ovh,Ovs,Ovr	plochy občanského vybavení
---	---	Ri	plochy rekreace
---	---	Vd,Vs,Vf,Vm	plochy výroby a skladování
---	---	T	plochy technické infrastruktury
---	---	D	plochy dopravní
---	---	Q	plochy veřejných prostranství
---	---	L	plochy lesní
---	---	H	plochy vodní a vodohospodářské
---	---	Zk	plochy zemědělské - louky a pastviny
---	---	Zs	plochy zemědělské - zahrady, sady
---	---	Zm	plochy zemědělské - meze, leze
---	---	Zp	plochy zemědělské - orná půda
---	---	PI	plochy přírodní - les
---	---	Pk	plochy přírodní - louky a pastviny
---	---	Pm	plochy přírodní - meze, leze
KONCEPCE DOPRAVNÍ INFRASTRUKTURY			
---	---		silnice II. třídy (funkční skupina C)
---	---		místní komunikace obsluhující funkční skupinu D1
---	---		ústeřová komunikace
KONCEPCE TECHNICKÉ INFRASTRUKTURY			
ZÁSOBOVÁNÍ VODOU			
---	---		vodovodní řád
ODKANALIZOVÁNÍ			
---	---		gravitační řád oddělné splaškové kanalizace
---	---		výtahový řád oddělné splaškové kanalizace včetně čerpacích stanic
---	---		čistírna odpadních vod
ZÁSOBOVÁNÍ PLYNEM			
---	---		STL plynovod
ZÁSOBOVÁNÍ EL. ENERGIÍ			
---	---		vedení VN 22 kV
---	---		habebové vedení VN 22 kV
---	---		trafostanice
KONCEPCE USPOŘÁDÁNÍ KRAJINY A OCHRANY PŘÍRODNÍCH A KULTURNÍCH HODNOT			
---	---		vodní tok (povrchový / zasnážený)
---	---		obnova a výsadba doprovodné zeleně, alejí
---	---		interakční prvek - IP
---	---		historický urbanistický hodnotný území
ÚZEMNÍ SYSTÉM EKOLOGICKÉ STABILITY			
---	---		lokální biocentrum - LBC (stávající/číslo)
---	---		lokální biocentrum - LBC (stávající/číslo), minimální šířka koridoru 2m
---	---		regionální biocentrum - RBC
---	---		regionální biocentrum - RBC
---	---		nadregionální biocentrum - NRBC

ZÁZNAM O ÚČINNOSTI	
Správní orgán:	zastupitelstvo obce Vysočany
Číslo jednací:	
Datum vydání:	
Datum nabytí účinnosti:	
Podpis:	Ing. arch. Jitka Kocová
Opověřené osobou pořizovatele:	Ing. arch. Jitka Kocová
Funkce:	vedoucí oddělení ÚP a RR SU
Podpis:	



HLAVNÍ VÝKRES
URBANISTICKÁ KONCEPCE
KONCEPCE DOPRAVY A KRAJINY, ÚSES

M 1 : 5 000

ČÁST ZPRACOVATEL	ÚZEMNÍ PLÁN ATELIER A.V.E. M. MAJEROVÉ 3, 638 00 BRNO TEL: +420 604 215 144, e-mail: a.v.e.studio@volny.cz ING. ARCH. ŠTEPÁN KOČIS (ZÁSTUPCE) ING. ARCH. HELENA KOČISOVÁ, ING. TEREZA FRIEDLOVÁ VLADIMÍR MAREK, ING. RENÉ UXA, ING. VOJTĚCH JOURA
OBJEDNATEL	OBEC VYSOČANY, PSČ 679 13 STAROSTA OBCE JOSEF OVAD (ZÁSTUPCE)
DATUM	RJEN 2012

