NÁVRH PLÁNU SPOLEČNÝCH ZAŘÍZENÍ V K.Ú. LAŽANY

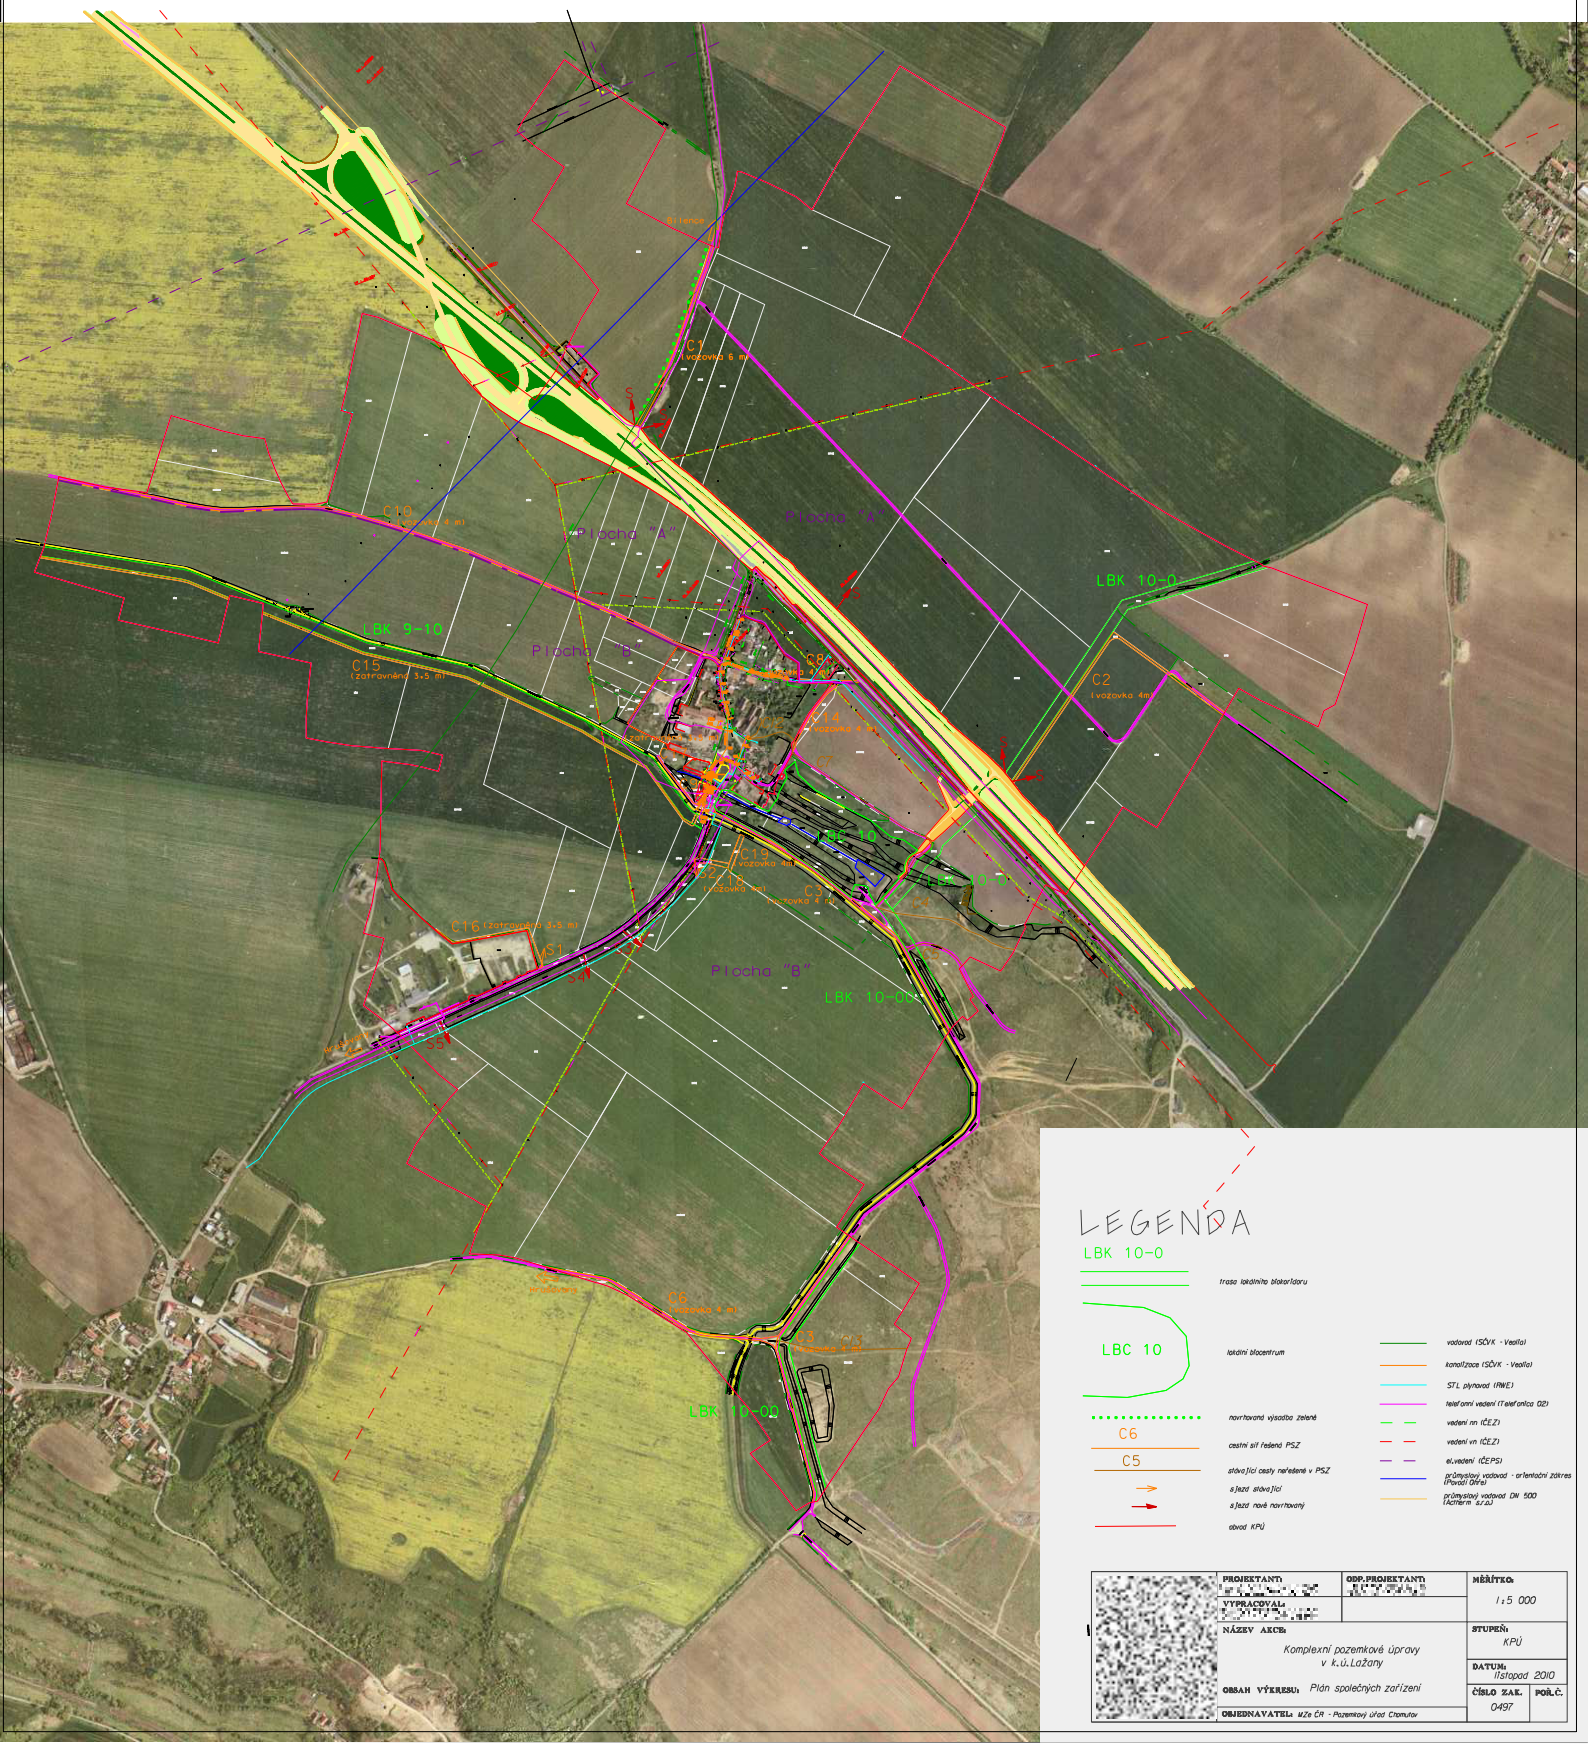

LEGENDA

LBK 10-0 — trasa lokálního biokoridoru

LBC 10 — lokální biocentrum

C6 — navrhovaná výsadba zeleně

C5 — cestní síť řešená PSZ

stávající cesty neřešené v PSZ

sjezd stávající

sjezd nově navrhovaný

obvod KPÚ

vodovod (SČVK - Vealia)

kanalizace (SČVK - Vealia)

STL plynovod (RWE)

telefonní vedení (Telefónica O2)

vedení nn (ČEZ)

vedení vn (ČEZ)

el.vedení (ČEPS)

průmyslový vodovod - orientační zákres (Povodí Ohře)

průmyslový vodovod DN 500 (Achtarm s.r.o.)

PROJEKTANT:	ODP.PROJEKTANT:	MĚŘÍTKO: 1:5 000
VYPRACOVAL:		
NÁZEV AKCE: Komplexní pozemkové úpravy v k.ú.Lažany		STUPEŇ: KPÚ
OBSAH VÝKRESU: Plán společných zařízení		DATUM: listopad 2010
OBJEDNAVATEL: Úřad pro zastupování státu ve věcech majetkových, Pozemkový úřad Chomutov		ČÍSLO ZAK.: 0491 / POŘ.Č.