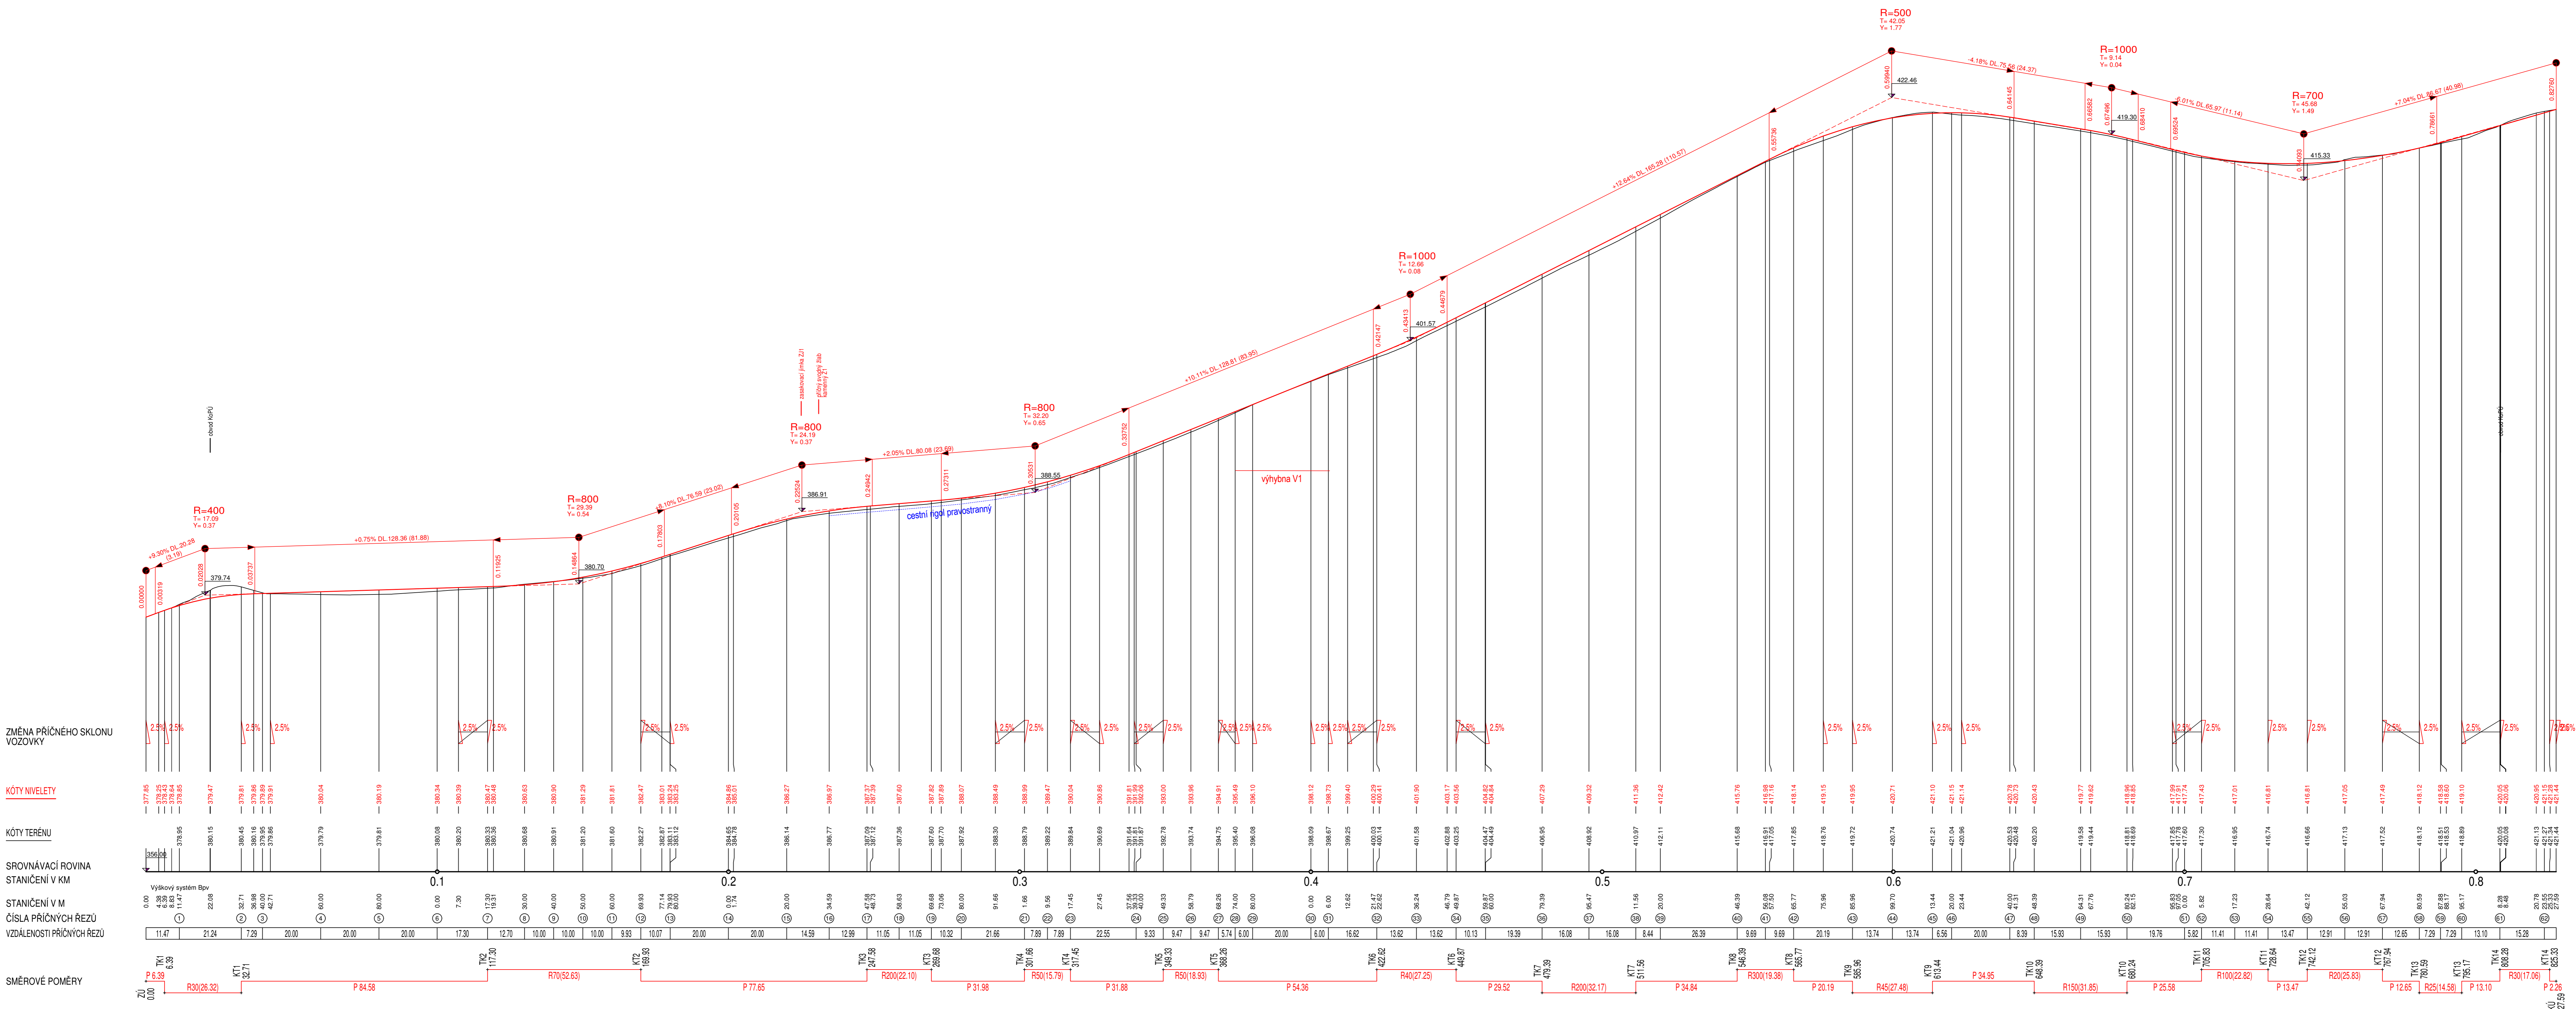


Podélný profil polní cesty HC1 měřítko délek 1:800, měřítko výšek 1:200

DRUH POZEMKU
KATASTRÁLNÍ ÚZEMÍ
OKRES :
KRAJ :

Příbram
Středočeský

[illegible]