



SEZNAM SOUŘADNIC				
k.ú. Třebešice				
ZPMZ				
Komplexní pozemkové úpravy				
soutačnickový systém JTSK				
Parcela 762				
výměra 8888				
SO - 01 Větrolam				
Pořad. číslo	Číslo bodu	Y	X	
1	617776001400234	678298,54	1069053,65	
2	617776001490713	678304,09	1069050,33	
3	617776001490714	678293,84	1069054,01	
4	617776001490782	678084,42	1068196,95	
5	617776001490783	678086,78	1068202,23	
6	617776001490784	678112,03	1068259,71	
7	617776001490785	678131,86	1068329,73	
8	617776001490786	678143,16	1068330,77	
9	617776001490787	678157,18	1068395,29	
10	617776001490788	678169,19	1068426,25	
11	617776001490789	678194,71	1068496,01	
12	617776001490790	678217,28	1068556,49	
13	617776001490791	678223,42	1068559,37	
14	617776001490792	678231,08	1068612,49	
15	617776001490793	678235,41	1068626,47	
16	617776001490794	678249,91	1068693,60	
17	617776001490795	678257,69	1068722,59	
18	617776001490796	678268,16	1068755,16	
19	617776001490797	678272,69	1068816,44	
20	617776001490798	678280,11	1068874,03	
21	617776001490799	678287,68	1068955,73	
22	617776001490800	678294,50	1069024,86	
23	617776001490801	678075,07	1068200,52	
24	617776001490802	678077,52	1068206,03	
25	617776001490803	678102,60	1068273,07	
26	617776001490804	678122,39	1068332,99	
27	617776001490805	678133,85	1068334,42	
28	617776001490806	678147,89	1068398,96	
29	617776001490807	678159,83	1068429,78	
30	617776001490808	678185,22	1068499,18	
31	617776001490809	678207,68	1068559,29	
32	617776001490810	678213,84	1068592,24	
33	617776001490811	678221,55	1068615,55	
34	617776001490812	678225,73	1068629,00	
35	617776001490813	678240,18	1068695,95	
36	617776001490814	678247,91	1068724,74	
37	617776001490815	678258,27	1068796,66	
38	617776001490816	678262,78	1068817,78	
39	617776001490817	678270,17	1068875,10	
40	617776001490818	678277,73	1068956,76	
41	617776001490819	678284,58	1069026,12	
42	617776001490820	678289,63	1069043,79	

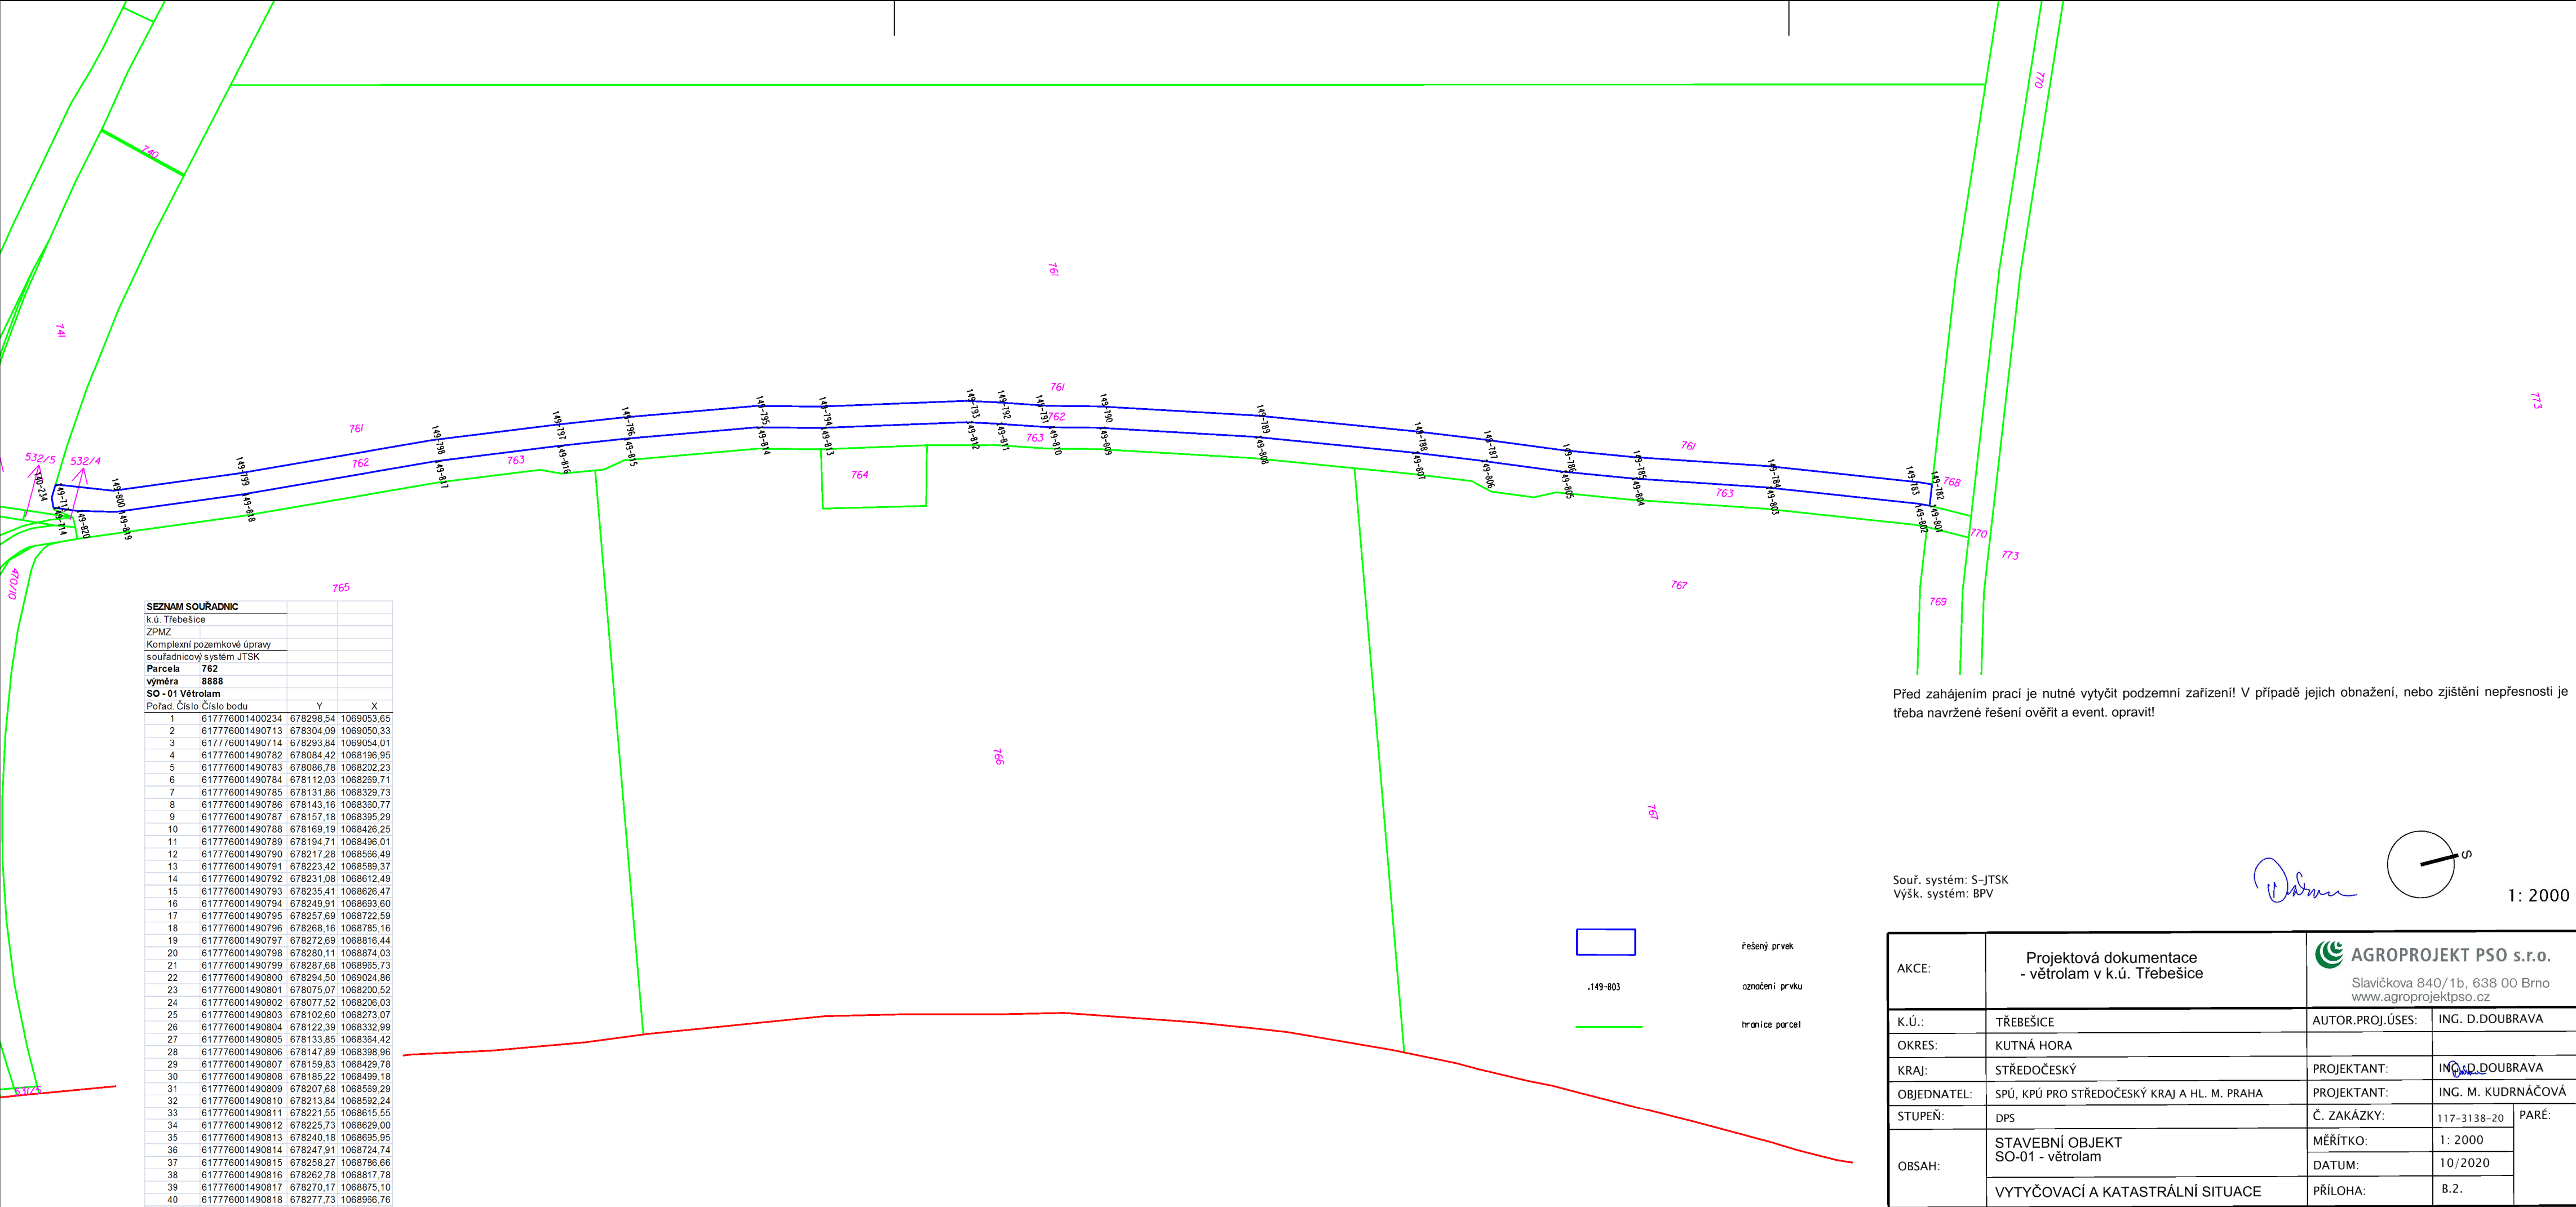

Před zahájením prací je nutné vytyčit podzemní zařízení! V případě jejich obnažení, nebo zjištění nepřesnosti je třeba navržené řešení ověřit a event. opravit!

Souř. systém: S-JTSK
Výšk. systém: BPV

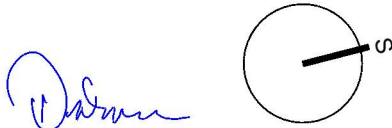

AKCE:	Projektová dokumentace - větrolam v k.ú. Třebešice	AGROPROJEKT PSO s.r.o. Slavičkova 840/1b, 638 00 Brno www.agroprojektpsa.cz	
K.Ú.:	TŘEBEŠICE	AUTOR.PROJ.ÚSES:	ING. D.DOUBRAVA
OKRES:	KUTNÁ HORA		
KRAJ:	STŘEDOČESKÝ	PROJEKTANT:	ING. D.DOUBRAVA
OBJEDNATEL:	SPÚ, KPÚ PRO STŘEDOČESKÝ KRAJ A HL. M. PRAHA	PROJEKTANT:	ING. M. KUDRNÁČOVÁ
STUPEŇ:	DPS	Č. ZAKÁZKY:	117-3138-20
OBSAH:	STAVEBNÍ OBJEKT SO-01 - větrolam	MĚŘITKO:	1: 2000
		DATUM:	10/2020
	VYTYČOVACÍ A KATASTRÁLNÍ SITUACE	PŘÍLOHA:	B.2.