


PODROBNÁ SITUACE ZÁVLAHOVÉ SOUSTAVY COO NOVÉ MLÝNY, KANÁL K7 - TRNÍČEK A RD BULHARY - PŘÍTLUKY

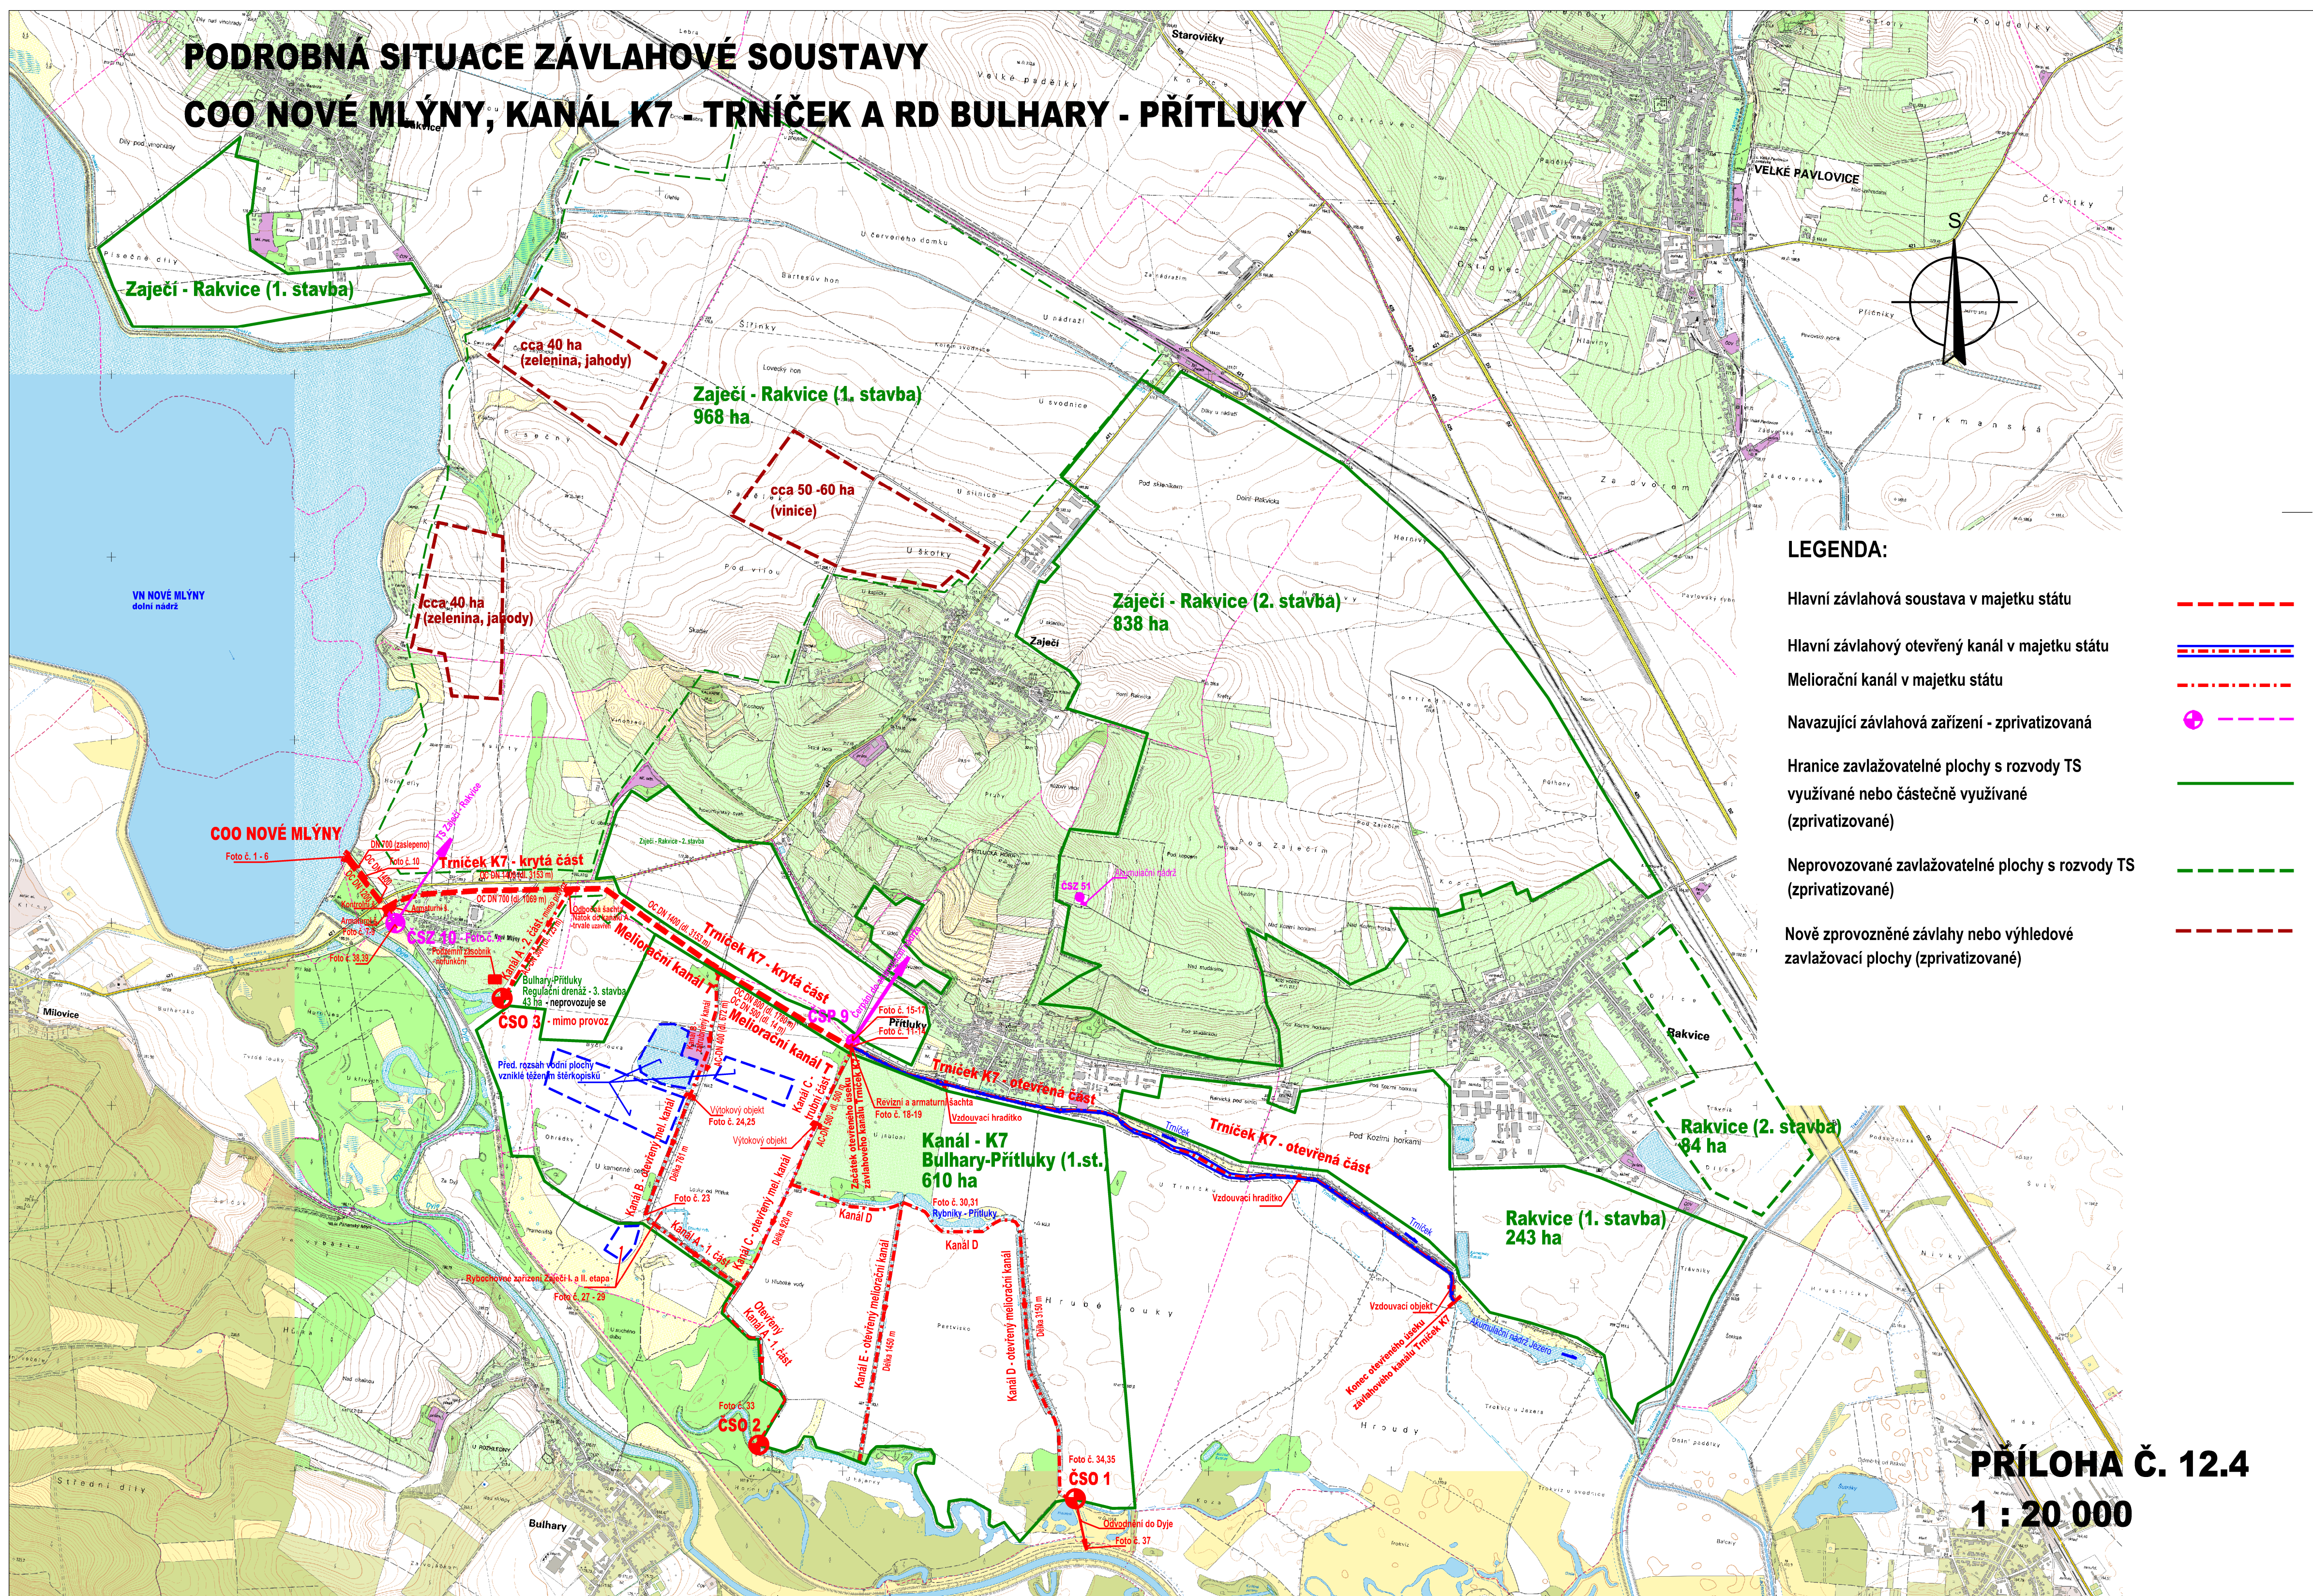

- LEGENDA:**
- Hlavní závlahová soustava v majetku státu ---
 - Hlavní závlahový otevřený kanál v majetku státu =
 - Meliorační kanál v majetku státu - - -
 - Navazující závlahová zařízení - zprivatizovaná + - - -
 - Hranice zavlažovatelné plochy s rozvody TS využívané nebo částečně využívané (zprivatizované) —
 - Neprovozované zavlažovatelné plochy s rozvody TS (zprivatizované) - - -
 - Nově zprovozněné závlahy nebo výhledové zavlažovací plochy (zprivatizované) - - -

PRÍLOHA Č. 12.4
1 : 20 000