

KOMPLEXNÍ POZEMKOVÁ ÚPRAVA LAVIČNÉ
PLÁN SPOLEČNÝCH ZAŘÍZENÍ
M 1:5 000

LEGENDA:

- OBVOD KÚ
- OBVOD KPÚ
- POLNÍ CESTY STÁVAJÍCÍ
- POLNÍ CESTY NAVRŽENÉ
- C8

OZNAČENÍ CESTY-ASFALTOVÝ POVRCH
- C5

OZNAČENÍ CESTY- PENETRACE
- C4

OZNAČENÍ CESTY-TRAVNATÝ POVRCH
- V3

VÝHYBNA NAVRŽENÁ
- TP 3


TRUBNÍ PROPUSTEK
- PEO

PROTIEROZNÍ ZASAKOVACÍ PRŮLEH
- o o o o

INTERAKČNÍ PRVEK NAVRŽENÝ
- PROTIEROZNÍ OSEVNÍ POSTUP NAVRŽENÝ
- ZATRAVNĚNÍ NAVRŽENÉ
- LOKÁLNÍ BIOCENTRUM
- LOKÁLNÍ BIOKORIDOR
- ELEK. VEDENÍ, NADZEMNÍ, VN, ochr.p.7m
- PLYNOVOD VTL, ochr.p.4m
- TELEKOMUNIKACE, ochr.p. 1,5m
- NÁVRH VEDENÍ EL. ENERGIE 400kV A 110kV PŘEVZATO Z ZÚR PK
- VRSTEVNICE - INTERVAL 2 m


LEGENDA K DRUHŮM POZEMKŮ :

- orná půda
- zahrada
- trvalý travní porost
- lesní pozemek
- vodní plocha
- zastavěná plocha a nádvoří
- ostatní plocha

| | | | | |
|---|--|--|-----------------------------------|---|
| Vypracoval Pavlíček Ondřej | Zodpovědný Projektant Pavlíček Ondřej | Odpovědný Zástupce Ing. Jakoubek Jaroslav | Kontrola Ing. Tmáj Jaroslav |  agropojekce <small>aktualizace 2012</small> dřívější označení: ČNÚ ROKYCANOVA 114/IV 566 01 VYSOKÉ MÝTO tel. 465 423 691-4 fax. 465 520 746 E-mail: agropojekce@agropojekce.cz |
| Kraj : Pardubický | | PÚsRP : Svitavy | | |
| OÚ : Lavičné | | | | |
| Investor : ČR - MZe Pozemkový úřad Svitavy | | | | |
| Akce : | | | | |
| Obsah : | | | | |
| Mapa plánu společných zařízení s výškopisným obsahem - aktualizace | | Stupeň : KPÚ | | |
| | | Datum : 05. 2012 | | |
| | | Formát : 15 x A4 | | |
| | | Zak. číslo : 004 60/09 | | |
| | | Měřítko : 1:5 000 | | |
| | | Průloha : 7.6.4. | | |



VZOROVÝ PŘÍČNÝ ŘEZ
PROTIEROZNÍM ZASAKOVACÍM PRŮLEHEM

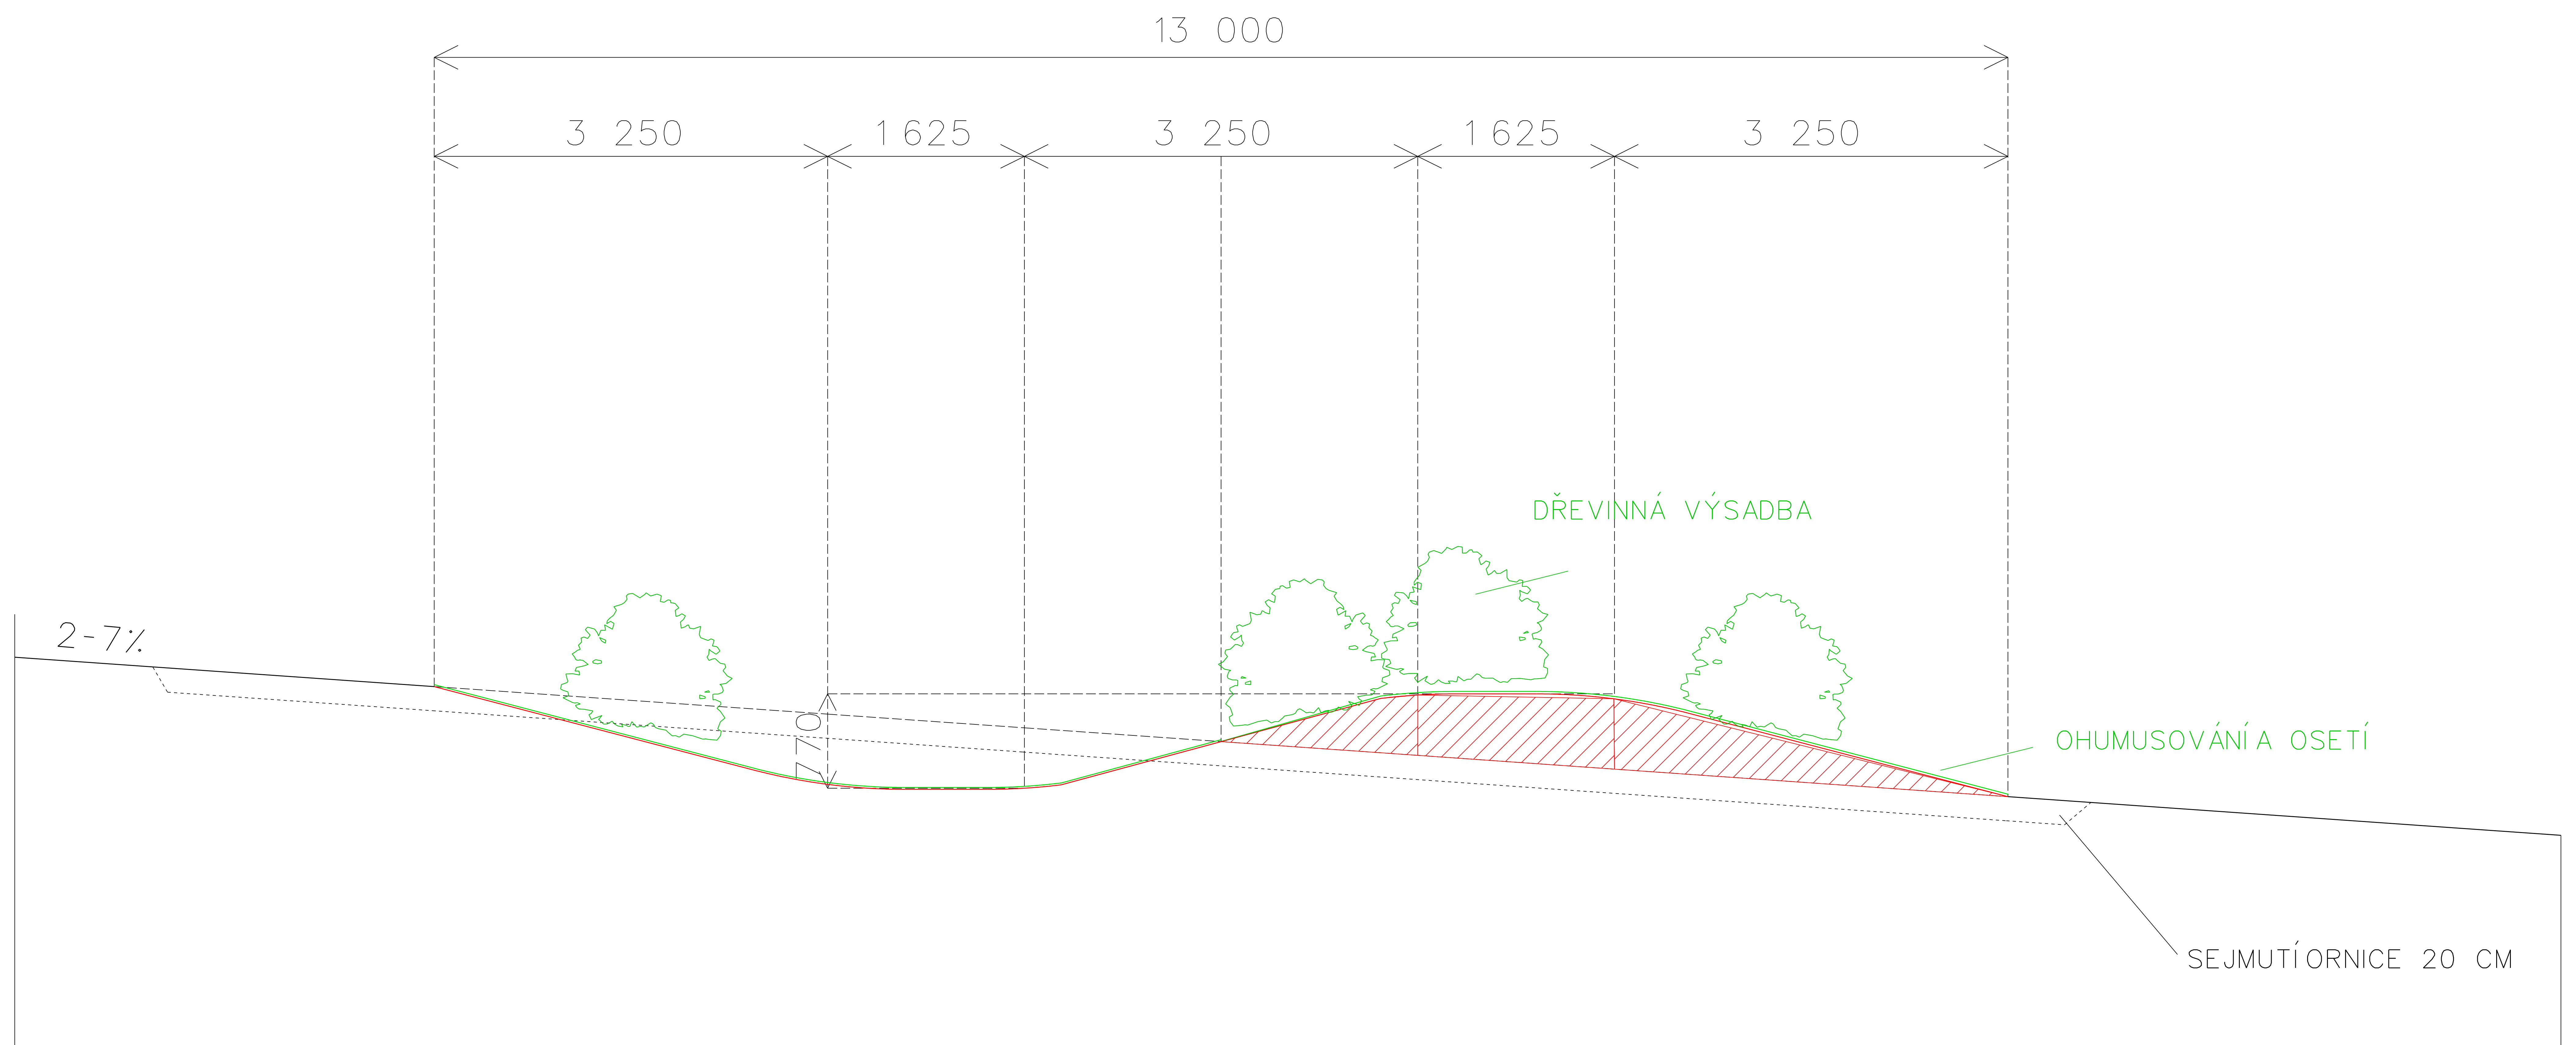

PODÉLNÝ PROFIL PEO 6

KATASTR


LAVIČNÉ

MĚŘÍTKA X / Y 1:500 / 1:100

LEGENDA TYPŮ CAR

TEREN

NIVELETA

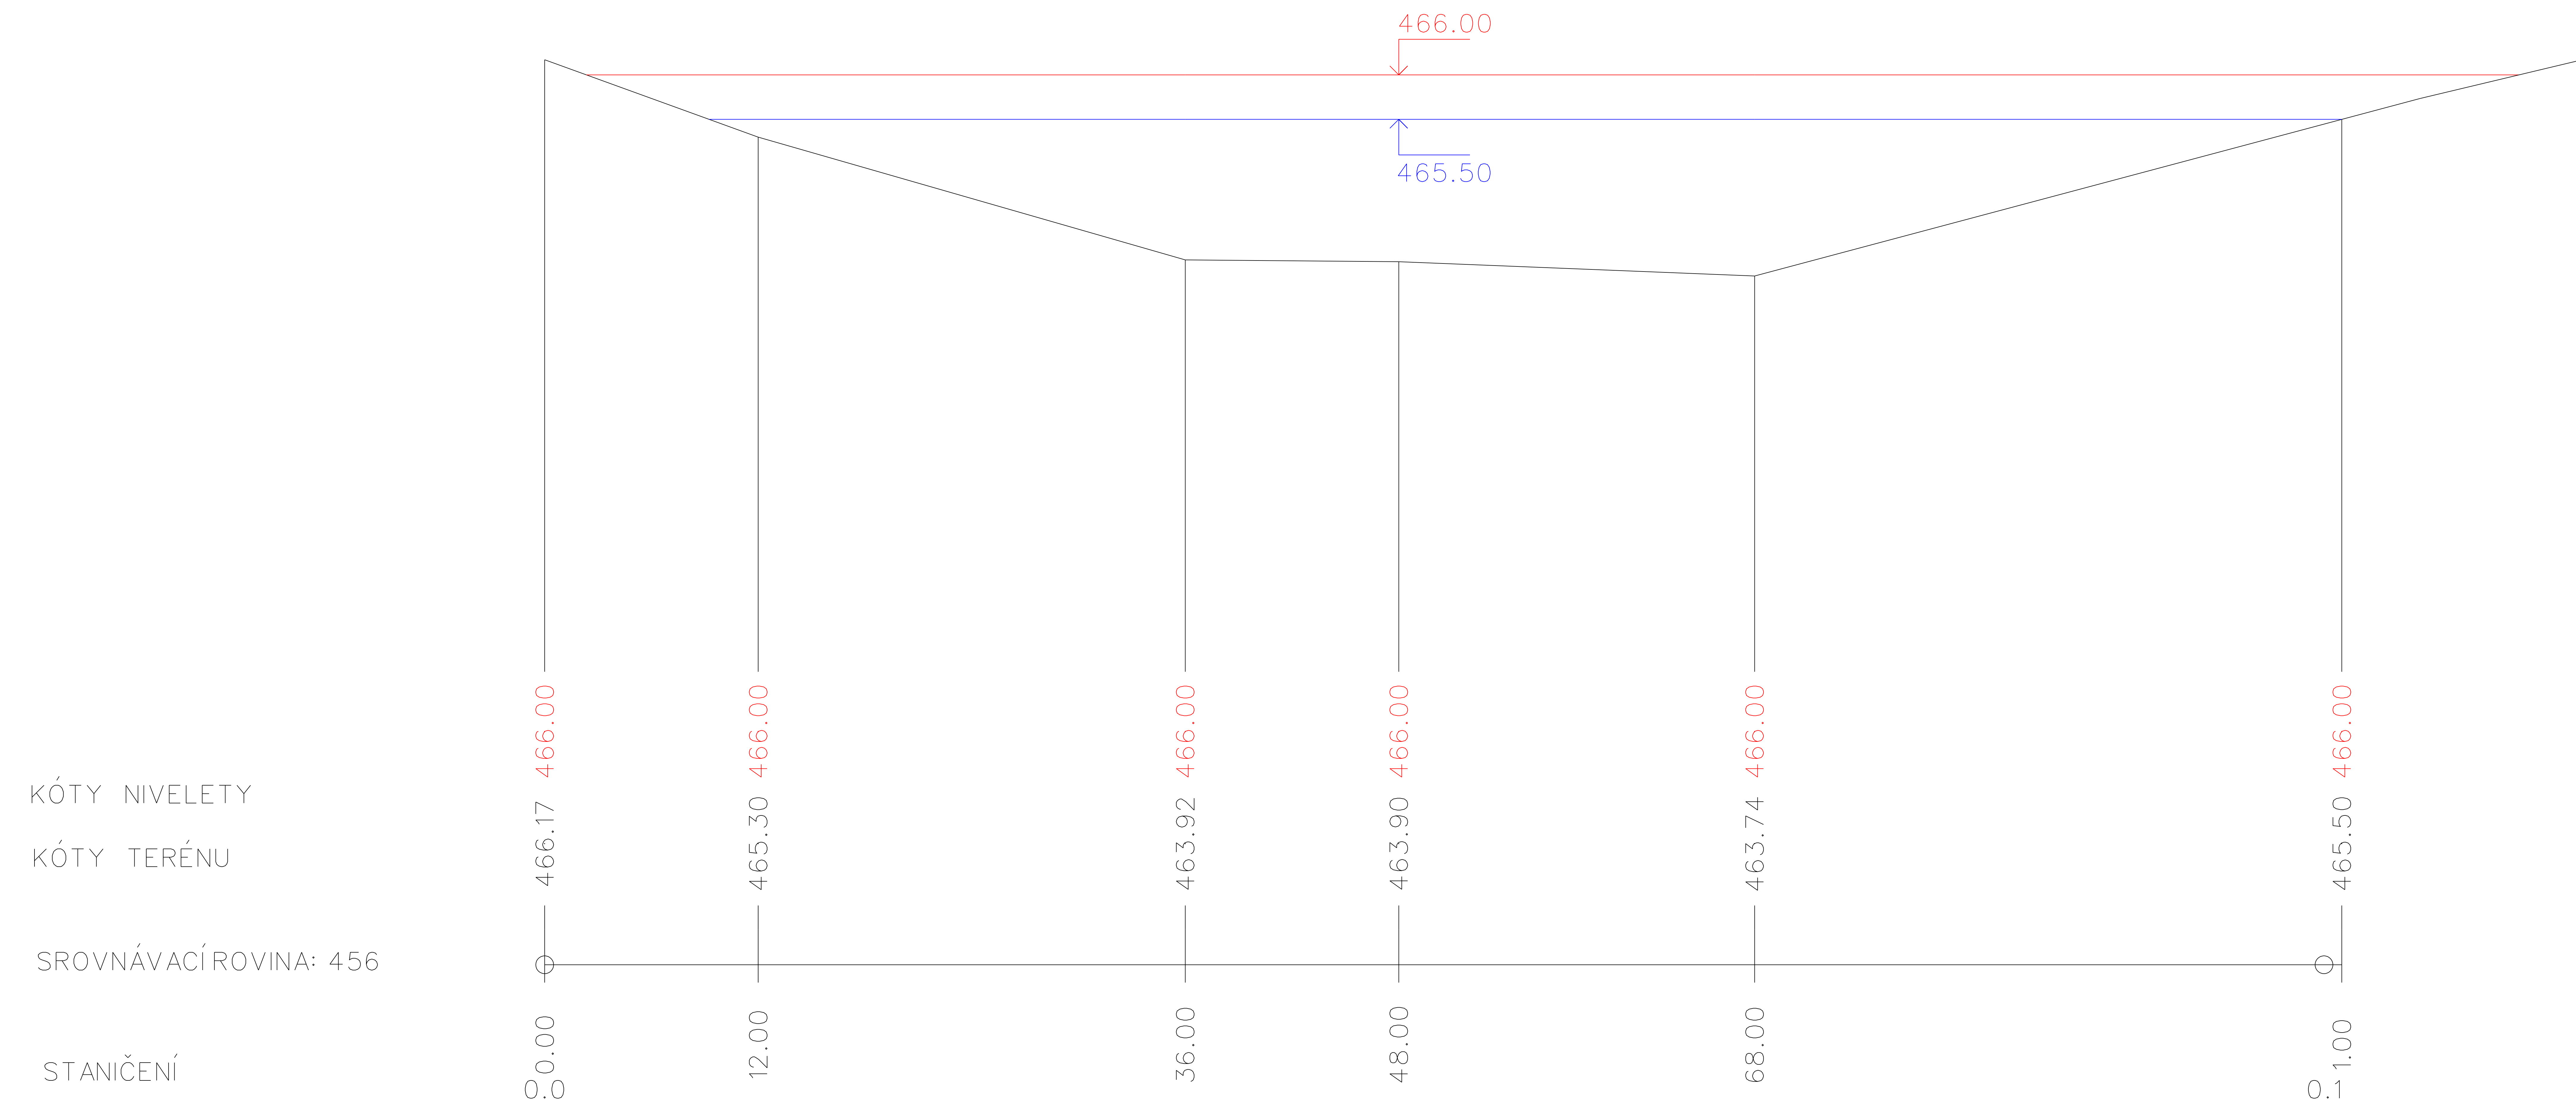

VZDÁLENOST PŘÍČNÝCH ŘEZŮ

48.00

PEO 6

LEGENDA TYPŮ ČAR
TERÉN
NIVELETA

KÓTY NIVELETY

KÓTY TERÉNU

SROVNÁVACÍ ROVINA: 458

STANIČENÍ

ŘEZ 1 km 0.04800 1:100

