


M 1: 5000

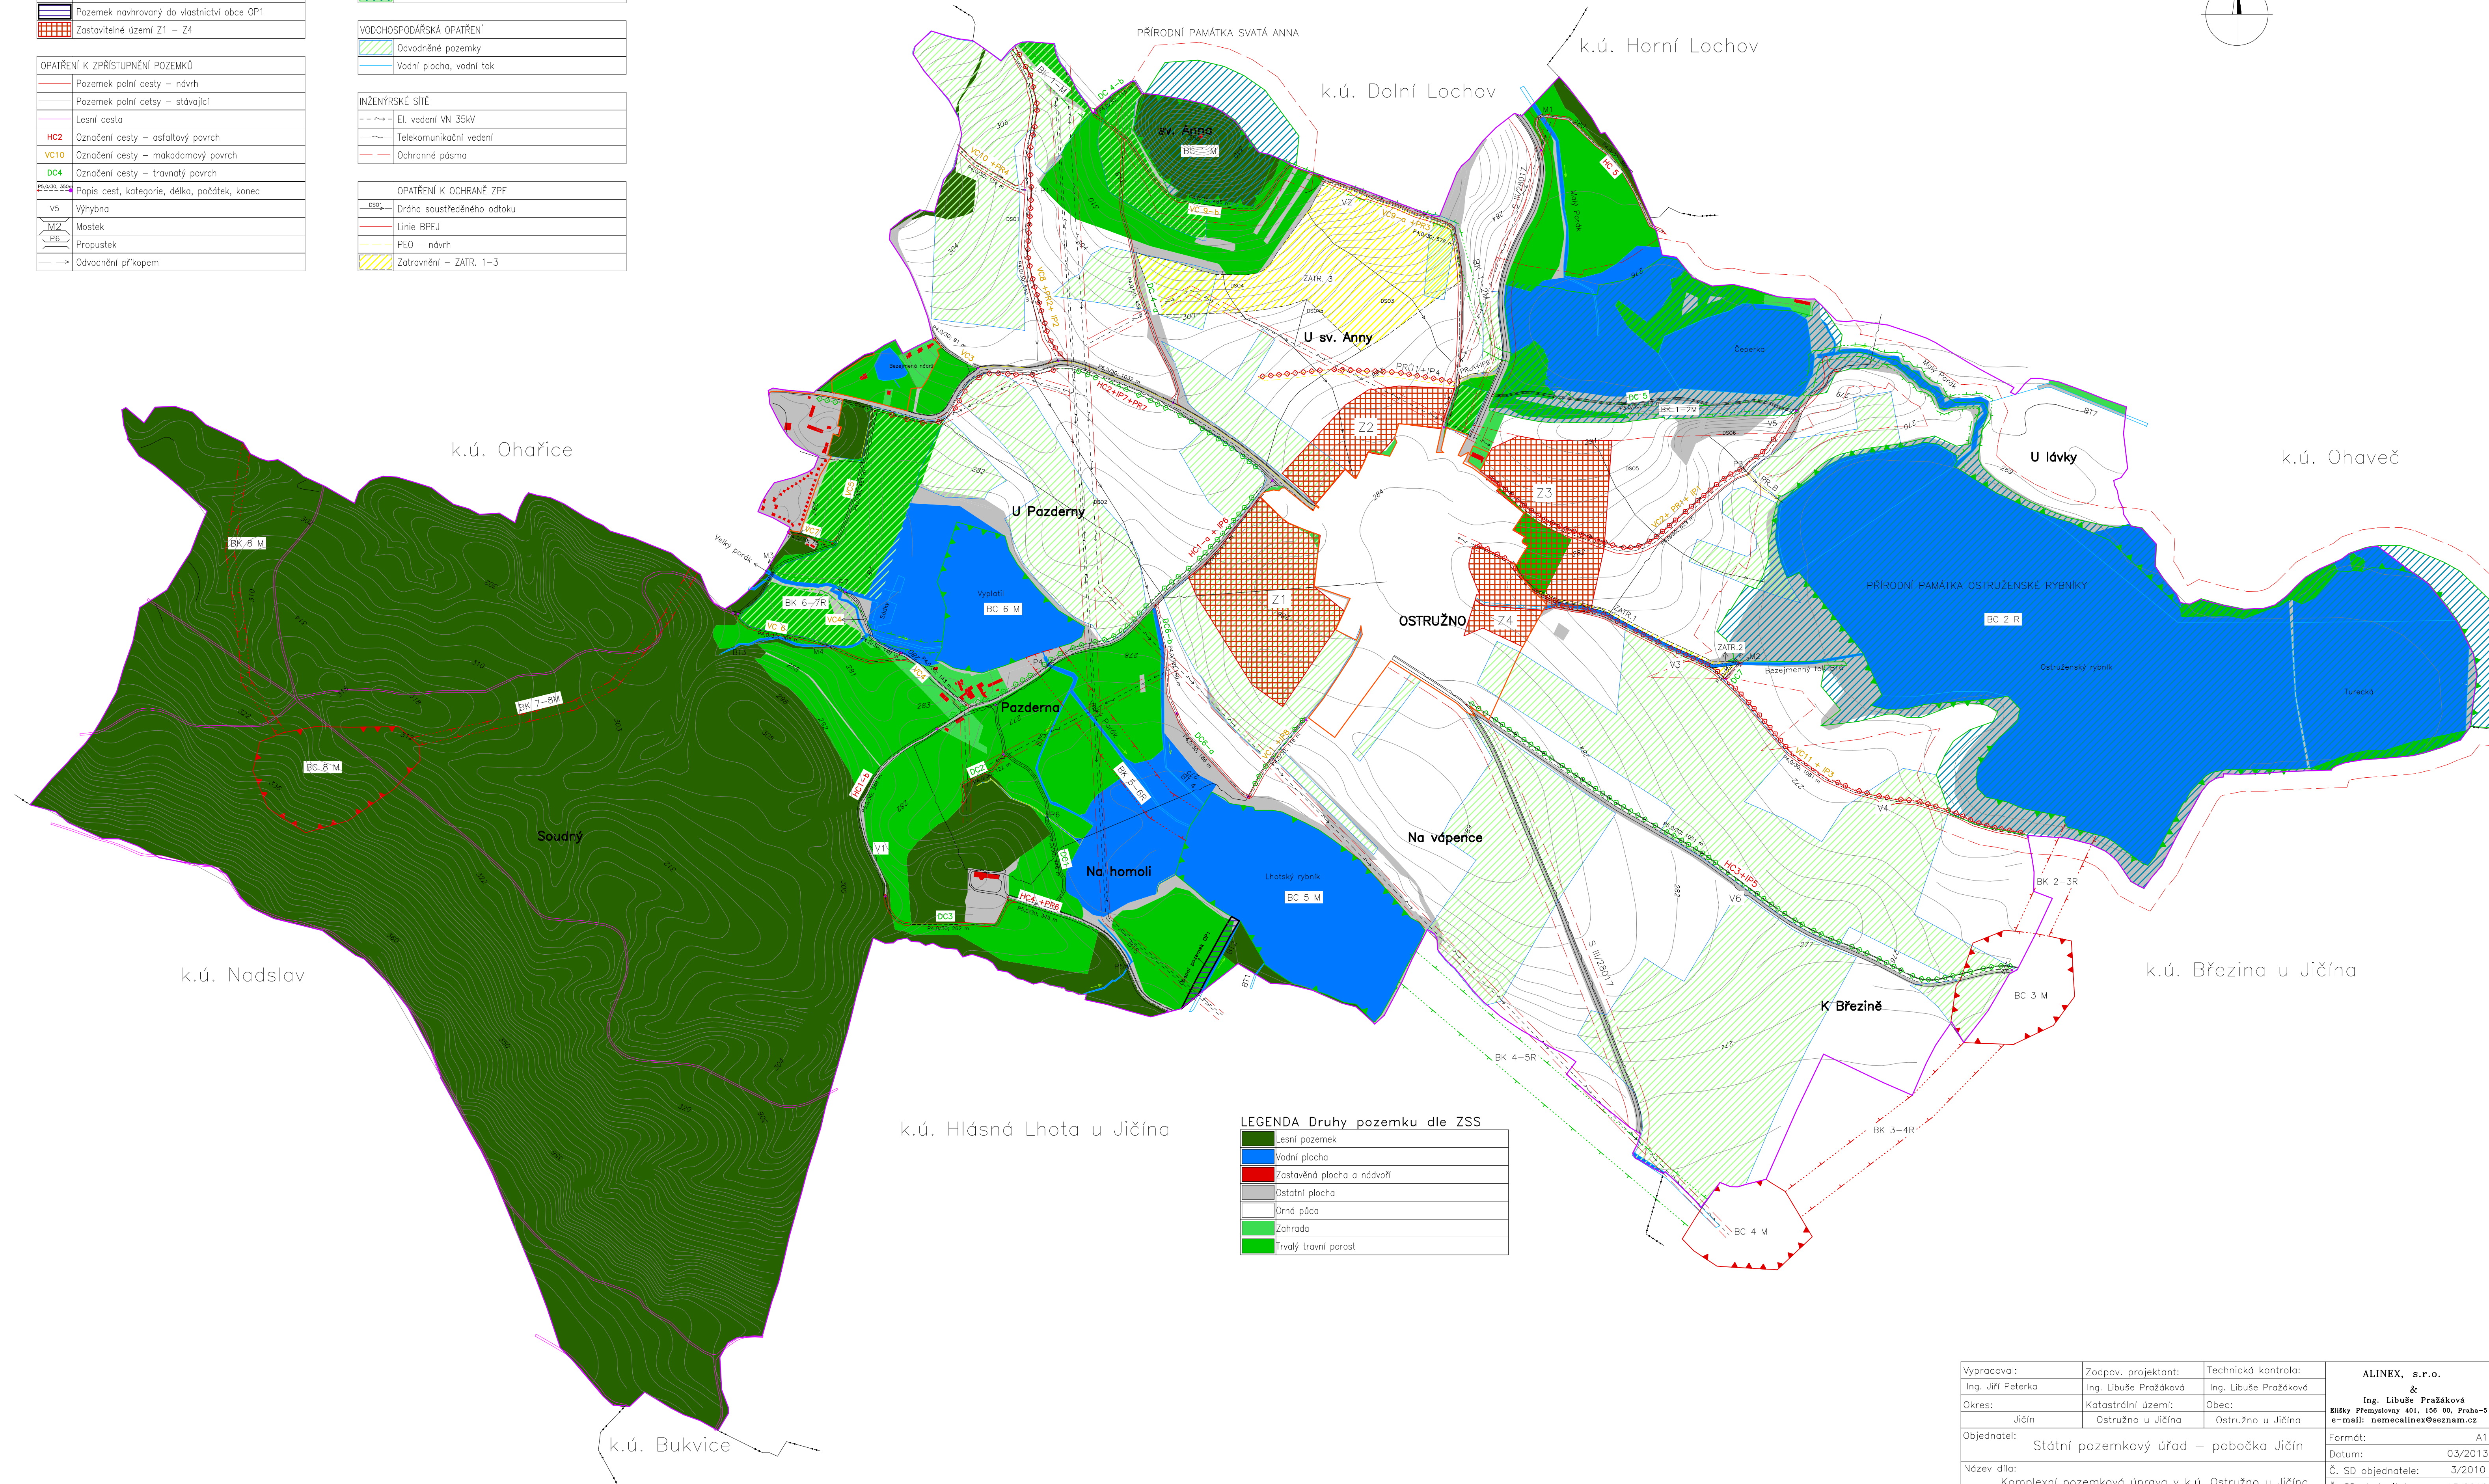

Vypracoval:	Zodpov. projektant:	Technická kontrola:	ALINEX, s.r.o. & Ing. Libuše Pražáková Blýtko Přemyslovci 401, 158 00 Praha-5 e-mail: nemecalinex@seznam.cz	
Ing. Jiří Peterka	Ing. Libuše Pražáková	Ing. Libuše Pražáková		
Okras:	Katastrální území:	Oblasť:		
Jičín	Ostružno u Jičína	Ostružno u Jičína		
Objednatel:				
Státní pozemkový úřad – pobočka Jičín				
Název díla:			Formát:	A1
Komplexní pozemková úprava v k.ú. Ostružno u Jičína			Datum:	03/2013
			Č. SD objednatelne:	15/2010
			Č. SD zhotovitele:	3/2010
Obsah: Plán splečných zařízení – Hlavní výkres Změna			Měřítko: 1 : 5000	Výkres č.: 7.2