
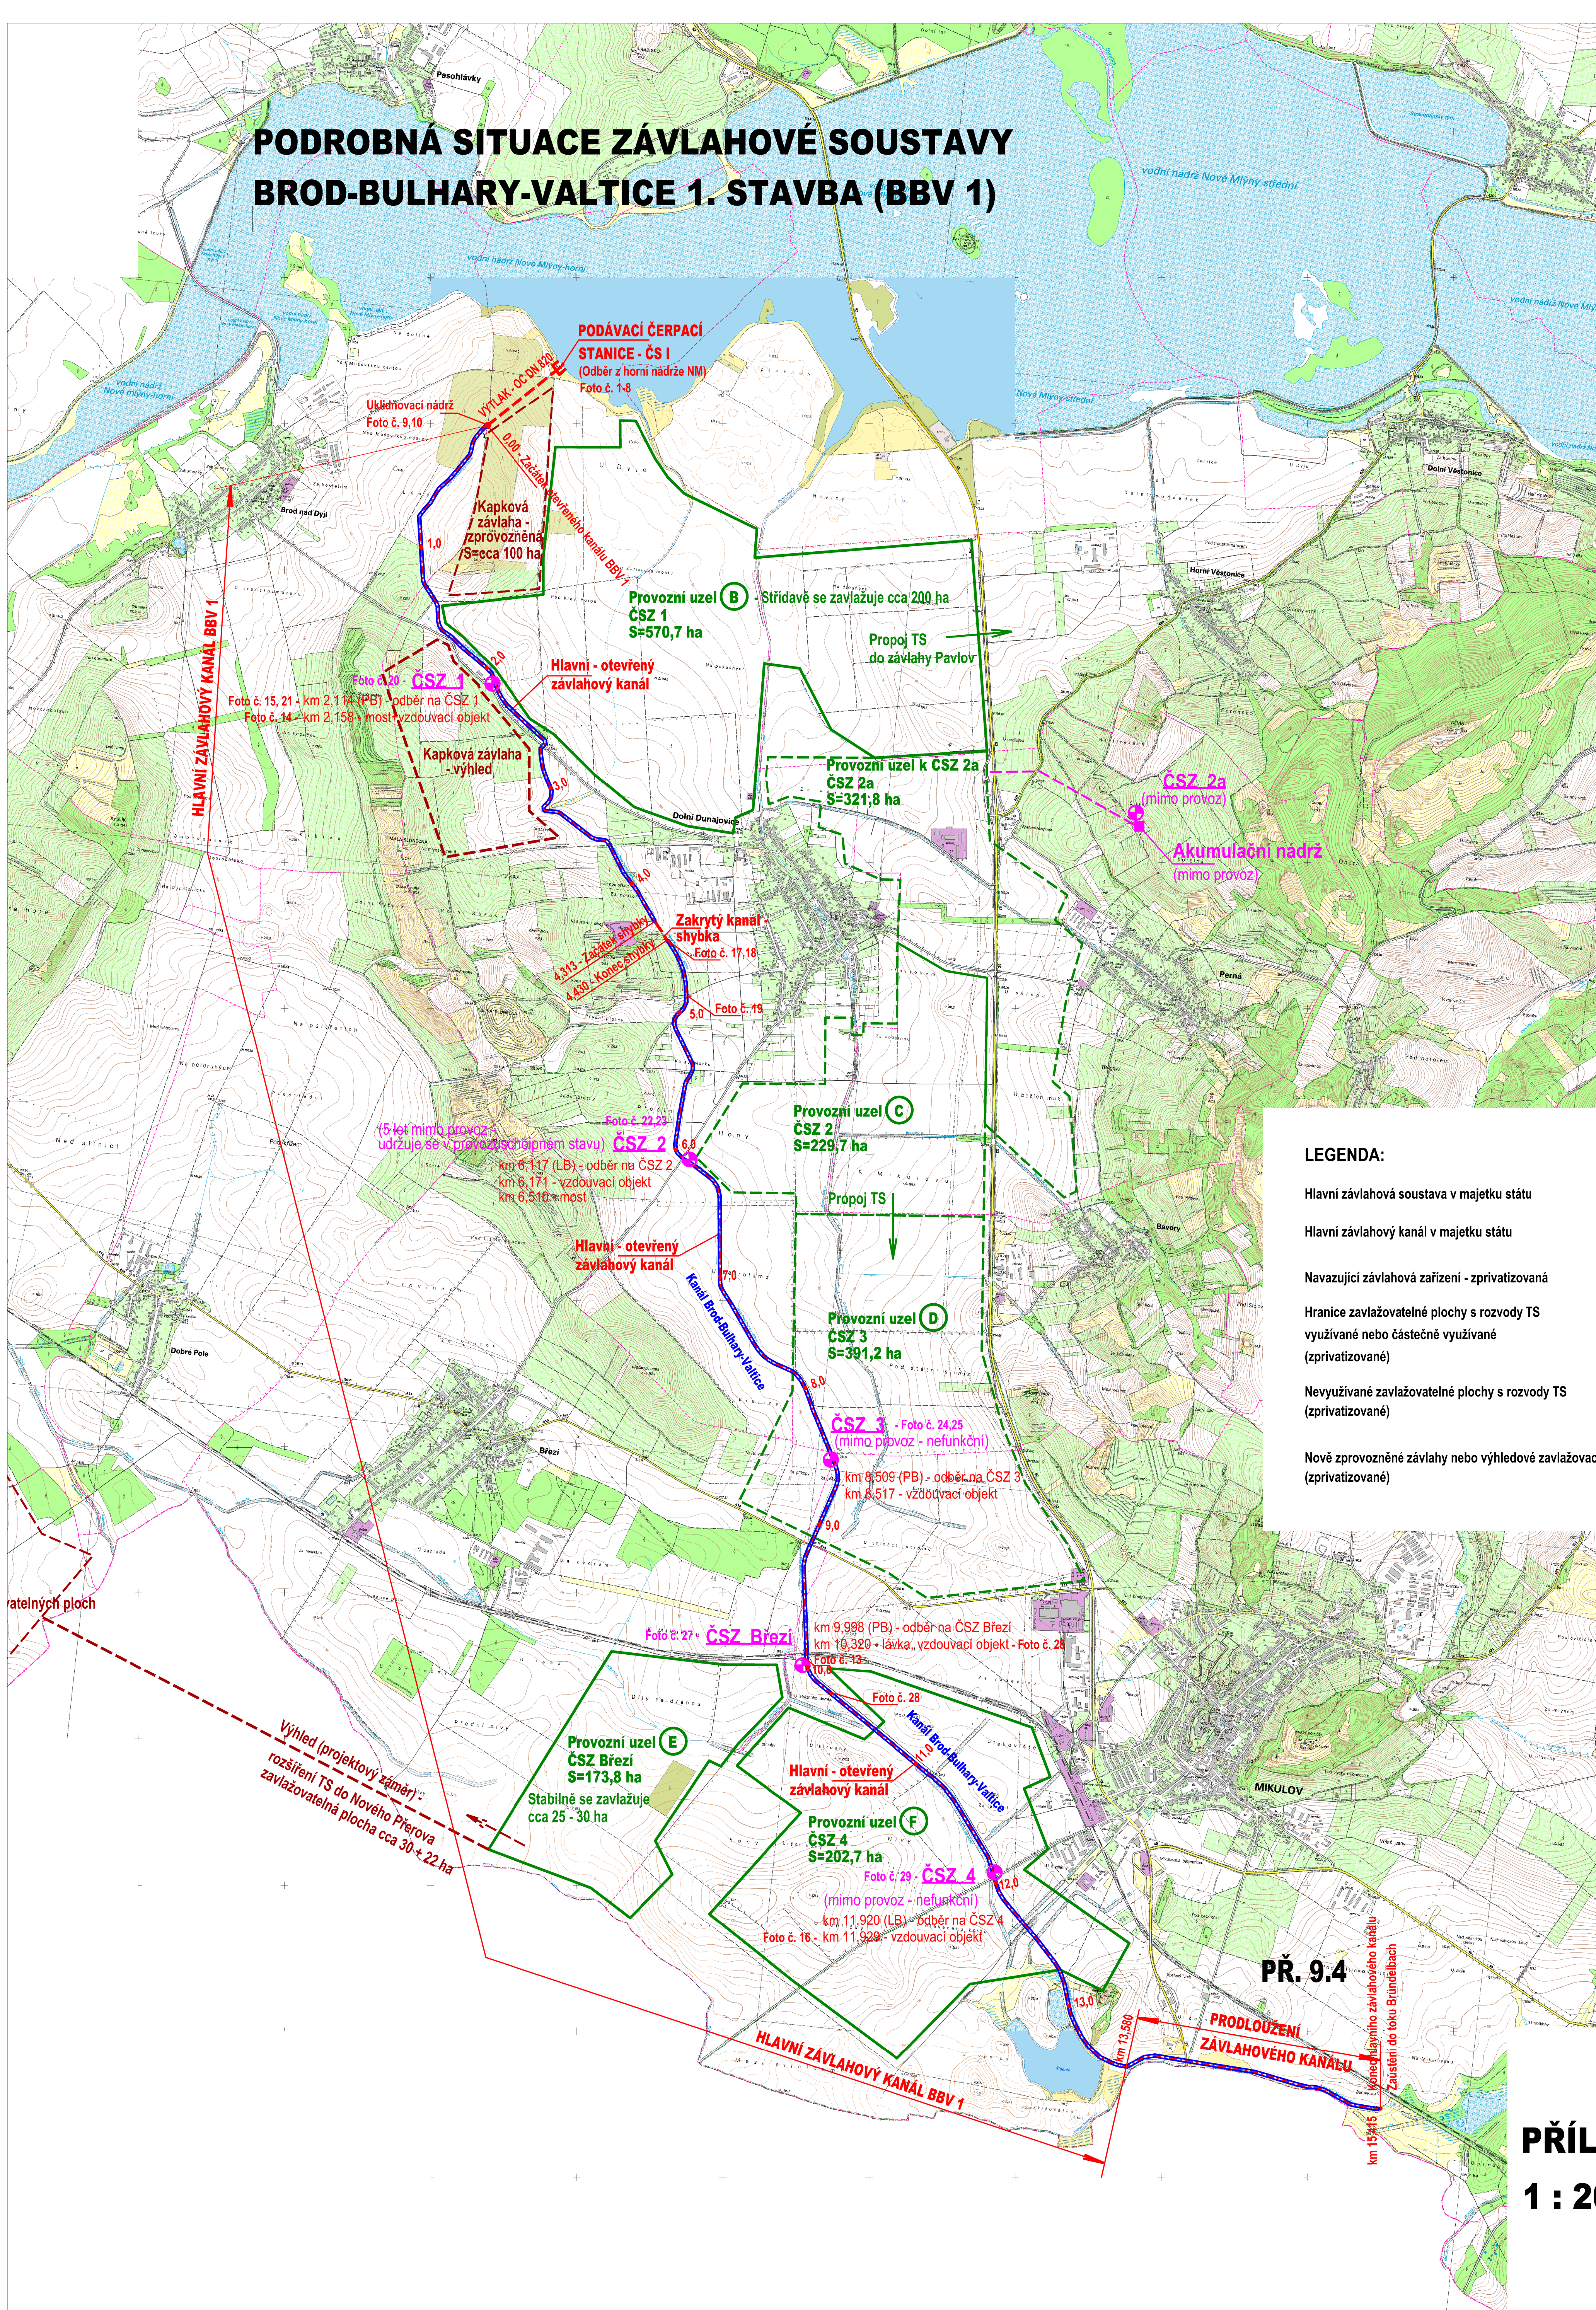


PODROBNÁ SITUACE ZÁVLAHOVÉ SOUSTAVY BROD-BULHARY-VALTICE 1. STAVBA (BBV 1)

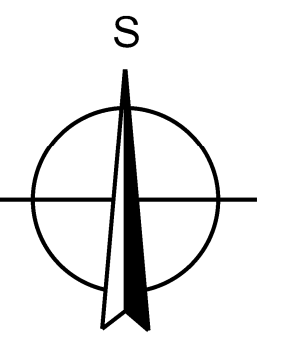

LEGENDA:

- Hlavní závlahová soustava v majetku státu
- Hlavní závlahový kanál v majetku státu
- Navazující závlahová zařízení - zprivatizovaná
- Hranice zavlažovatelné plochy s rozvody TS využívané nebo částečně využívané (zprivatizované)
- Nevyužívané zavlažovatelné plochy s rozvody TS (zprivatizované)
- Nové zprovozněné závlahy nebo výhledové zavlažovací plochy (zprivatizované)