


Katastrální území

Žlutava

SO 01 Podélný profil ZP1
SO 02 Podélný profil ZP2
SO 03 Podélný profil DC4

měř. 1:1000/100

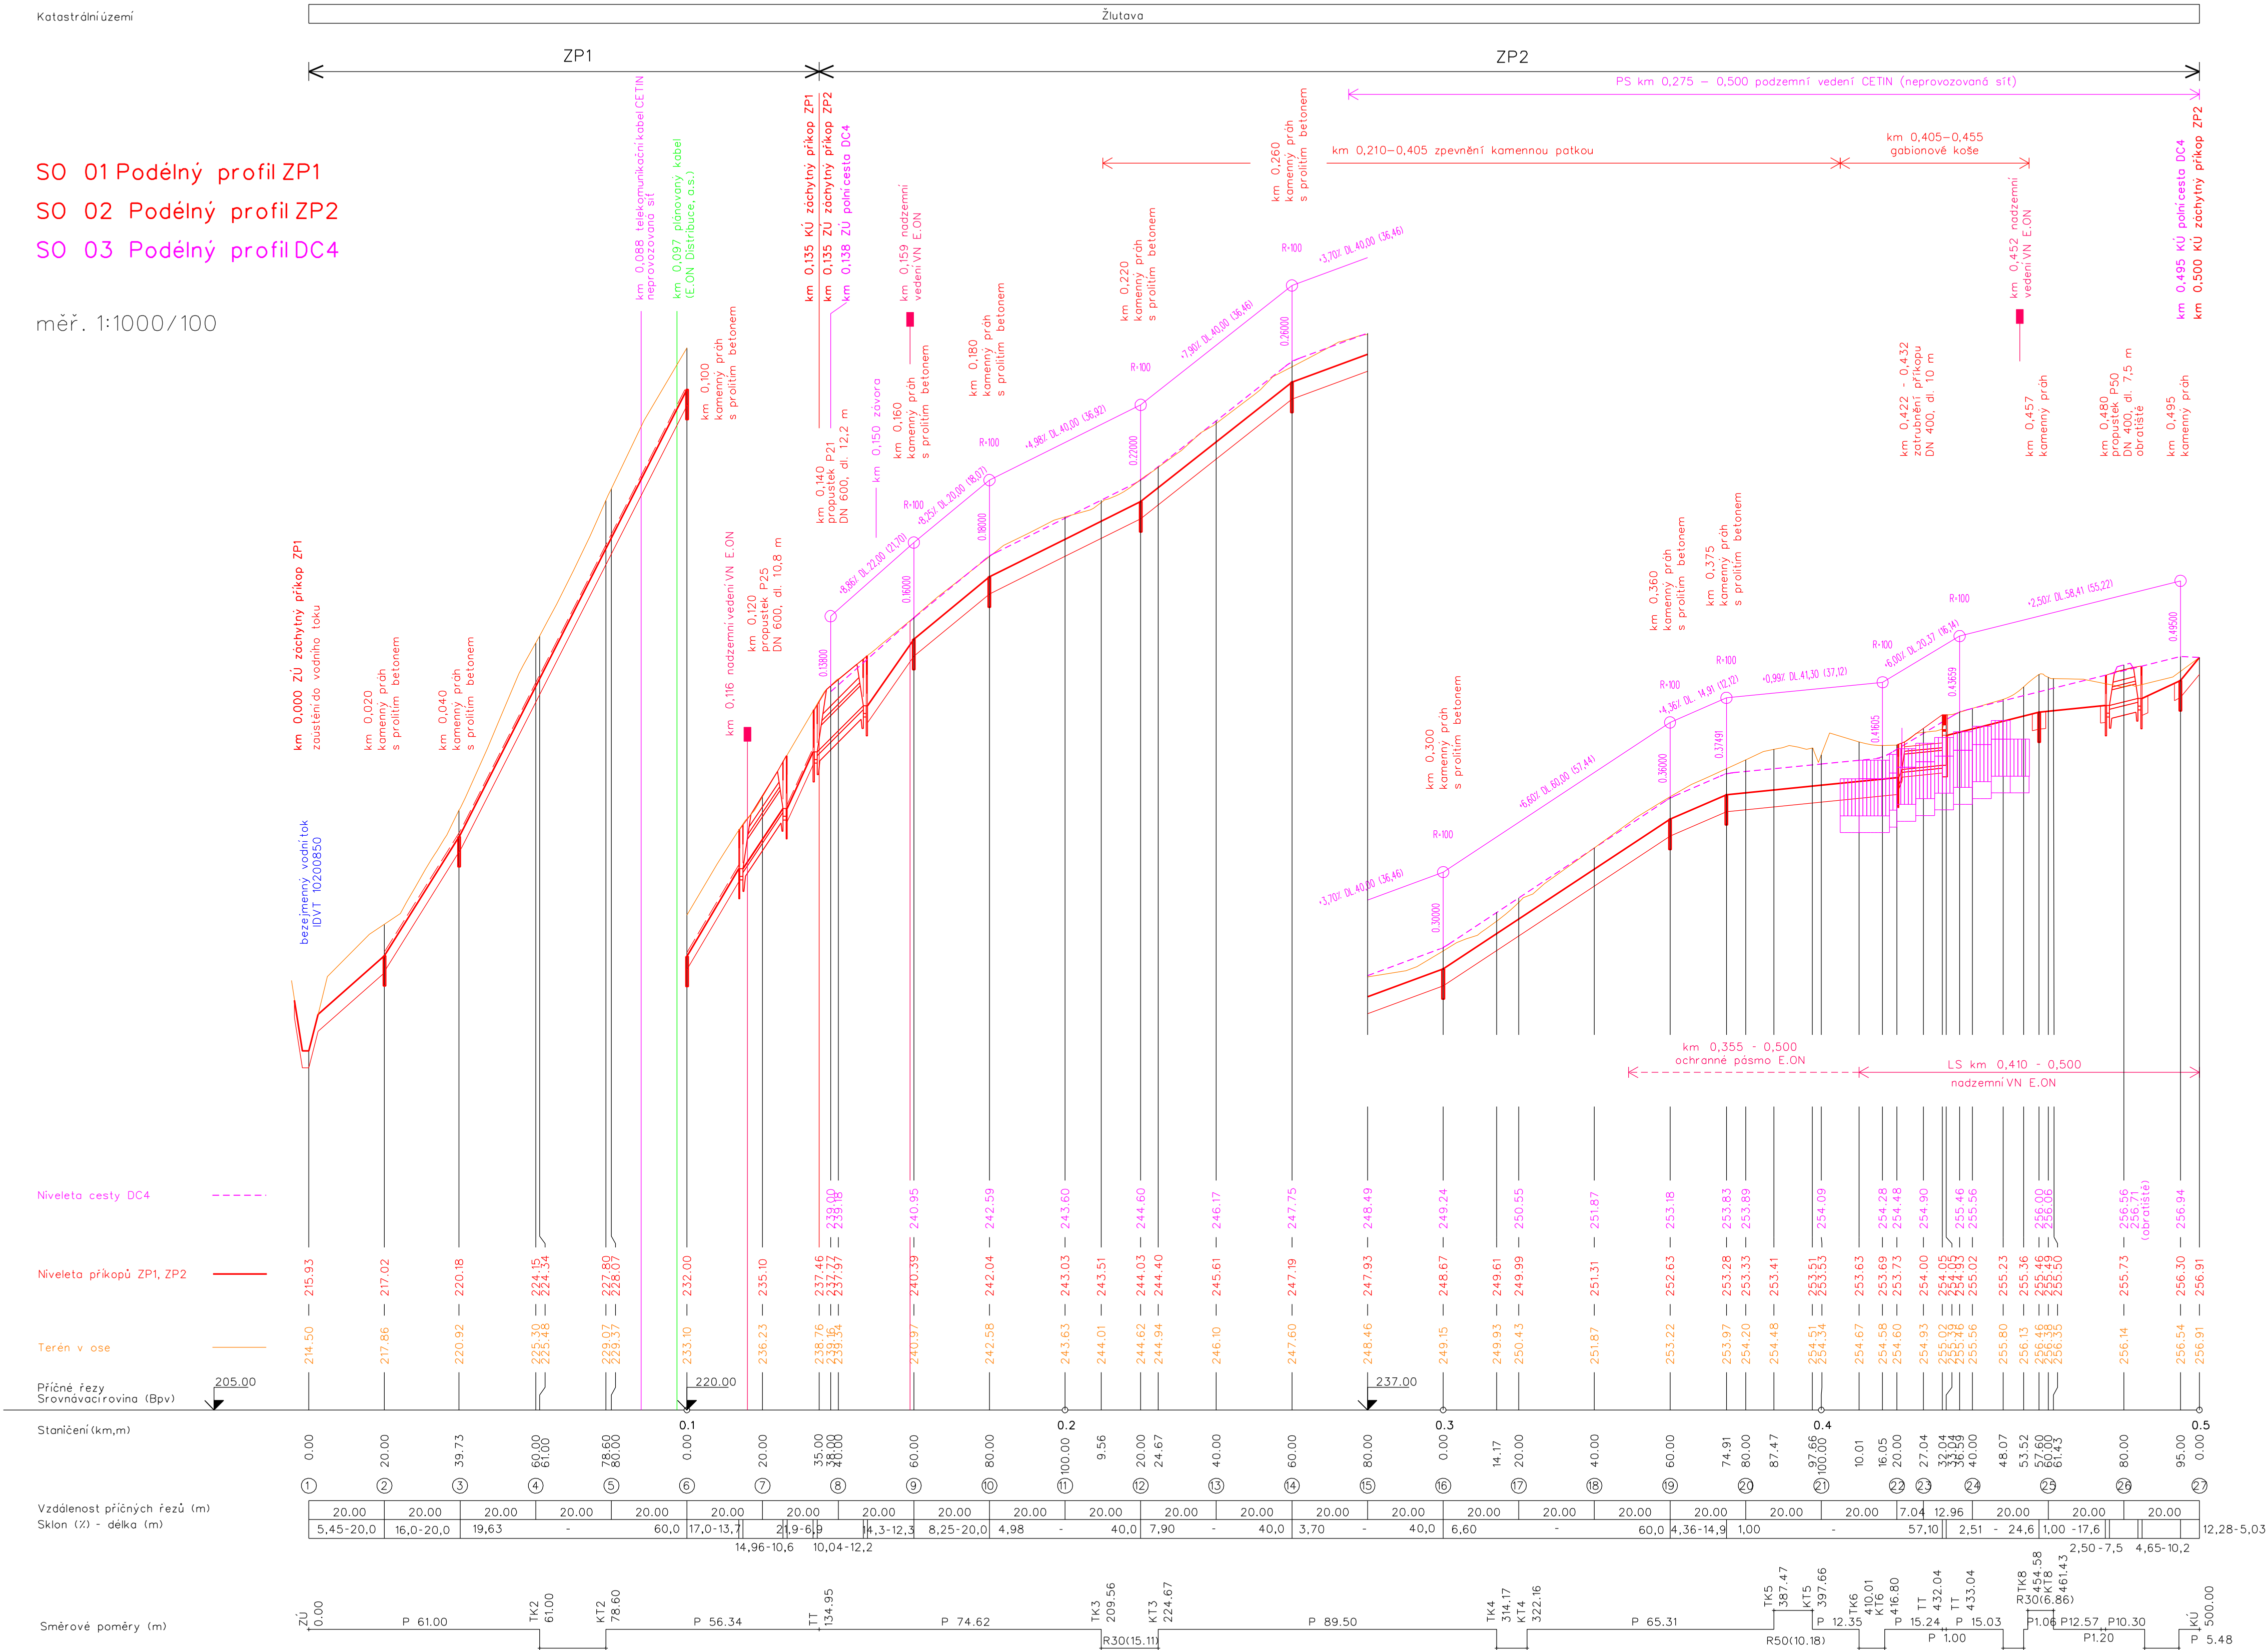

KONCEPT

VÝŠKOVÝ SYSTÉM: Bpv
SOUDRŽNICOVÝ SYSTÉM: S-JTSK

Vypracoval Ing. Jeřábek Pavel, Ph.D.	Zodpov. projektant Ing. Jeřábek Pavel, Ph.D.	Hl. ing. projektu Ing. Skácel Miroslav	Vedoucí střediska Ing. Vaculík O., Ph.D.	AGPOL s.r.o. Jungmannova 153/12 779 00 Olomouc Česká republika
Místo stavby k.ú. Žlutava	Kraj Zlínský	Počet formátů 8 A4	Datum 07/2020	
Investor ČR SPÚ, KPÚ pro Zlínský kraj	SO 01, SO 02 Záchytný příkop ZP2, polní cesta DC4 a interakční prvek IP9 v k.ú. Žlutava	Stupeň DSP+DPS	Zakázkové číslo 2917/060	
Alce - objekt		Archivní číslo 2917	Číslo výkresu D.1.1.b.2	
Přehled	Podélný profil záchytných příkopů ZP1, ZP2, PC DC4	1:1000/100		