


POVRCH
KATASTR

PODÉLNÝ PROFIL CESTA C6
M - 1 : 1000/100

SKLONOVÉ POMĚRY

LEGENDA TYPŮ ČAR
TEREN
NIVELETA
KONSTRUKCE KOMUNIKACE

OSTATNÍ PLOCHA	503.00
VYSEHNÉVICE	503.00

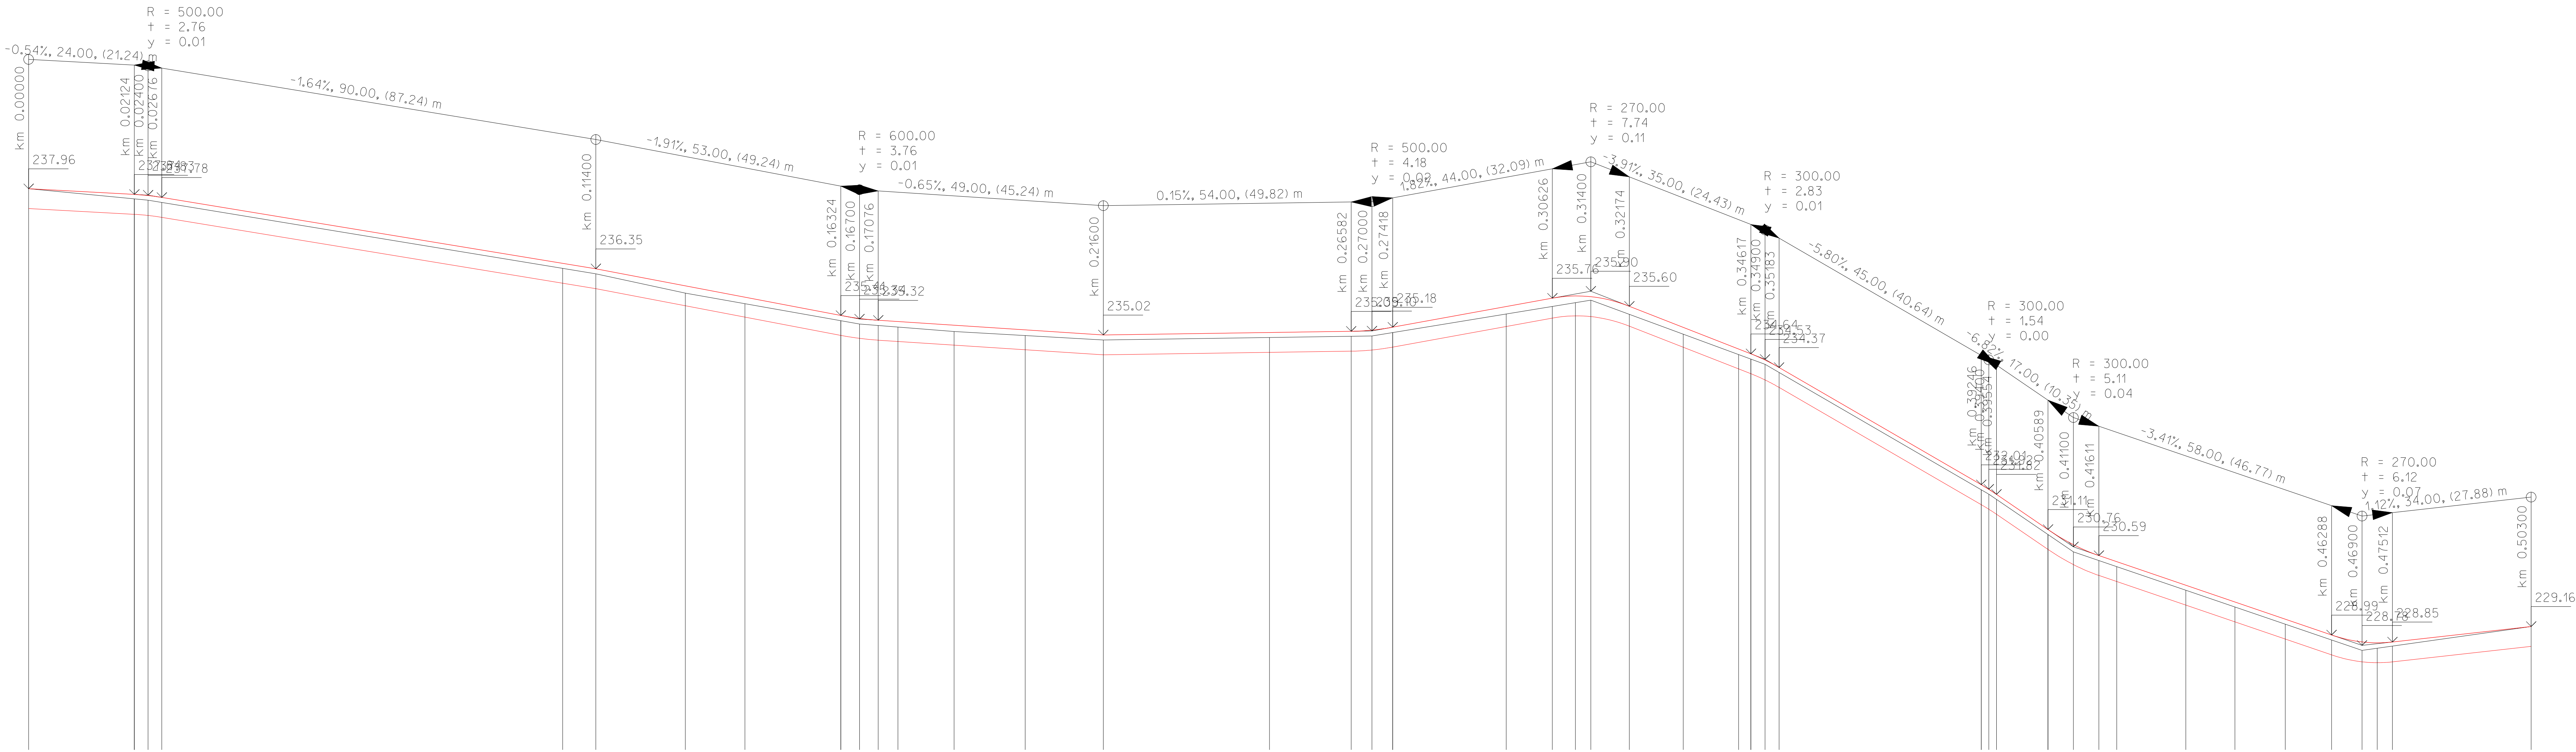

ZMĚNY PŘÍČNÉHO SKLONU

KÓTY NIVELETY

KÓTY PLÁNE

KÓTY TERÉNU
SROVNÁVACÍ ROVINA: 221

STANIČENÍ

VZDÁLENOST PŘÍČNÝCH REZŮ
KONSTRUKCE KOMUNIKACE

SMĚROVÉ POMĚRY

