


POVRCH  
KATASTR

PODÉLNÝ PROFIL CESTA C4  
M - 1 : 1000/100

SKLONOVÉ POMĚRY

- LEGENDA TYPŮ ČAR
- TERÉN
  - NIVELETA
  - KONSTRUKCE KOMUNIKACE

OSTATNÍ PLOCHA	360.00
VYŠEHNĚVICE	360.00

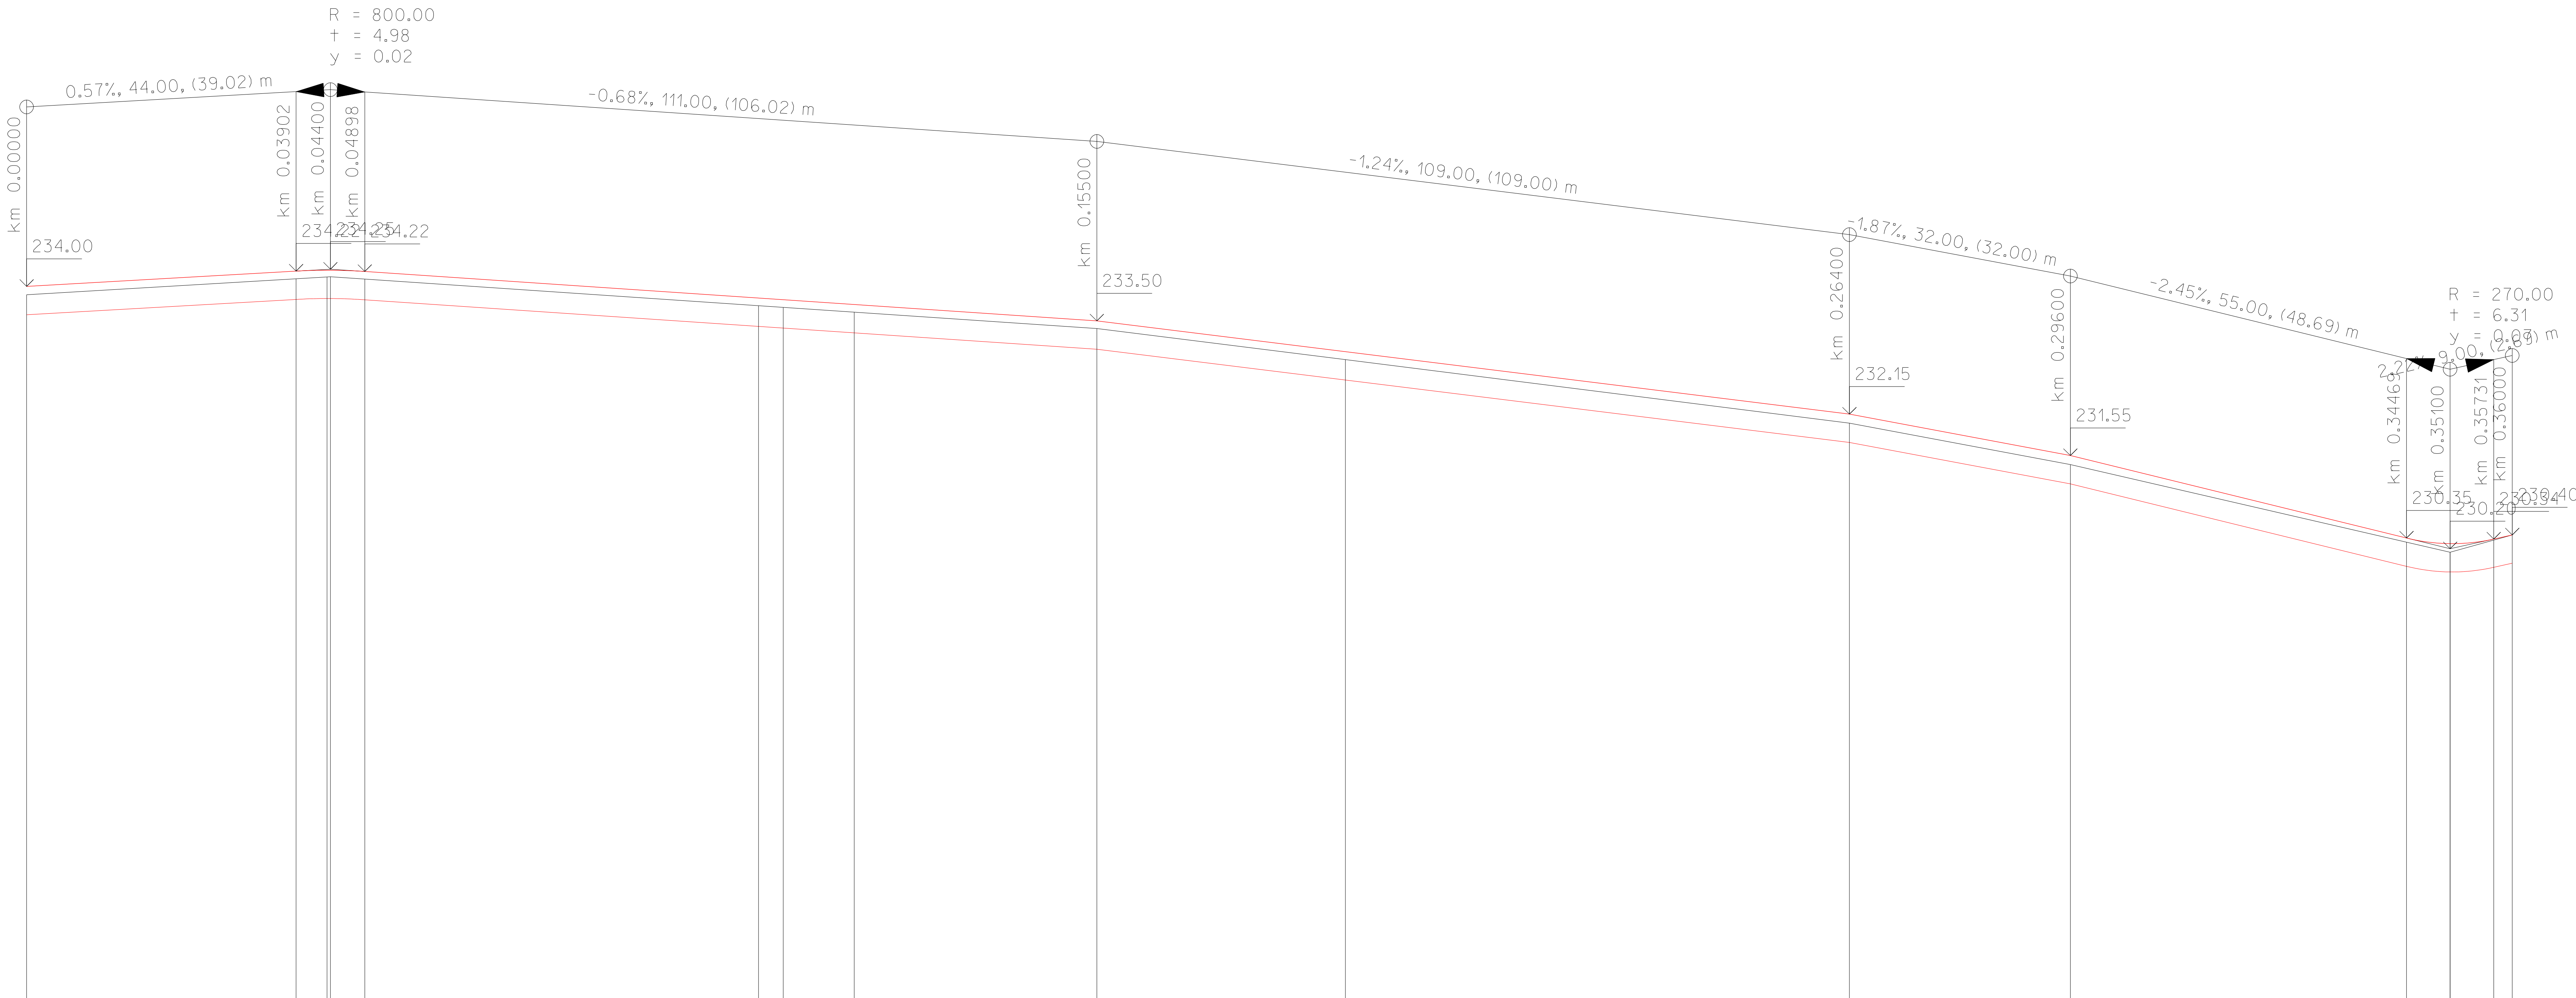

ZMĚNY PŘÍČNÉHO SKLONU

KÓTY NIVELETY

KÓTY PLÁNĚ

KÓTY TERÉNU  
SROVNÁVACÍ ROVINA: 218

STANIČENÍ

VZDÁLENOST PŘÍČNÝCH REZŮ  
KONSTRUKCE KOMUNIKACE

SMĚROVÉ POMĚRY

