POVRCH
KATASTR

OSTATNÍ PLOCHA
VYŠEHNĚVICE

PODÉLNÝ PROFIL CESTA C10
M - 1 : 1000/100

SKLONOVÉ POMĚRY

LEGENDA TYPŮ ČAR
TERÉN
NIVELETA
KONSTRUKCE KOMUNIKACE

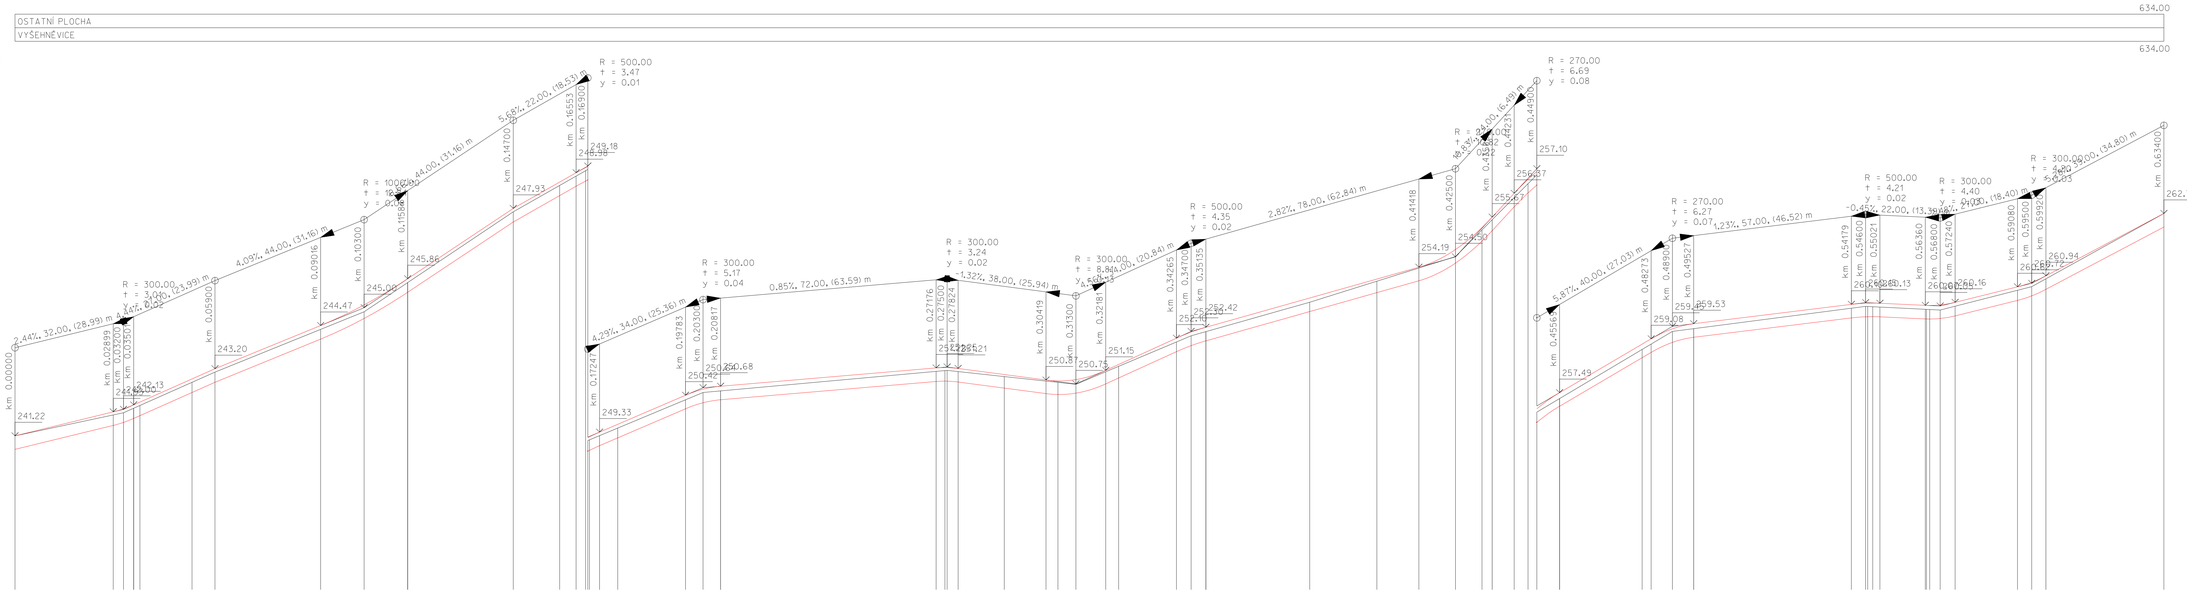

ZMĚNY PŘÍČNÉHO SKLONU

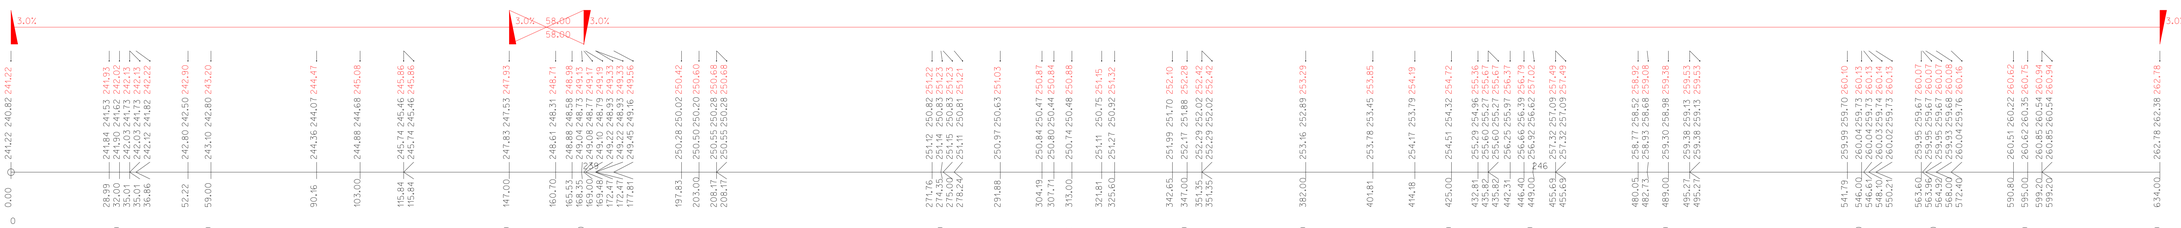

KÓTY NIVELETY

KÓTY PLÁNĚ

KÓTY TERÉNU
SROVNÁVACÍ ROVINA: 231

STANIČENÍ

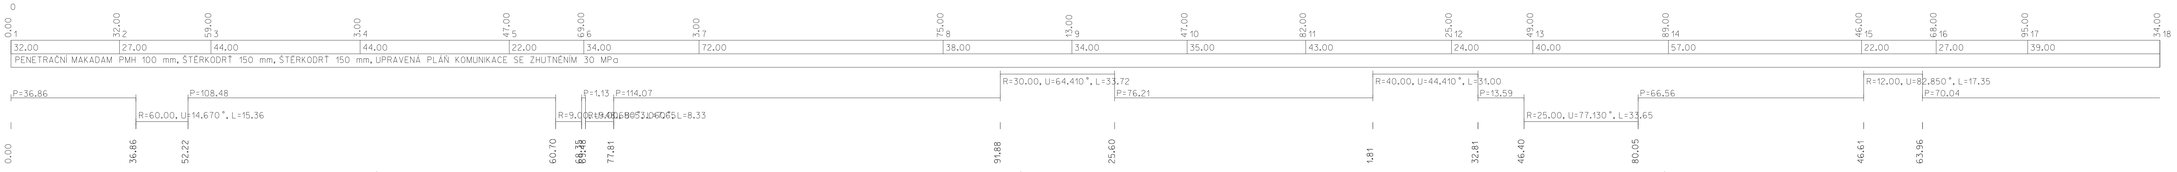

KONSTRUKCE KOMUNIKACE

SMĚROVÉ POMĚRY