


ŘEZ 1 km 0.000 1:100



KÓTY NIVELETY

KÓTY TERÉNU
SROVNÁVACÍ ROVINA: 237

STANIČENÍ

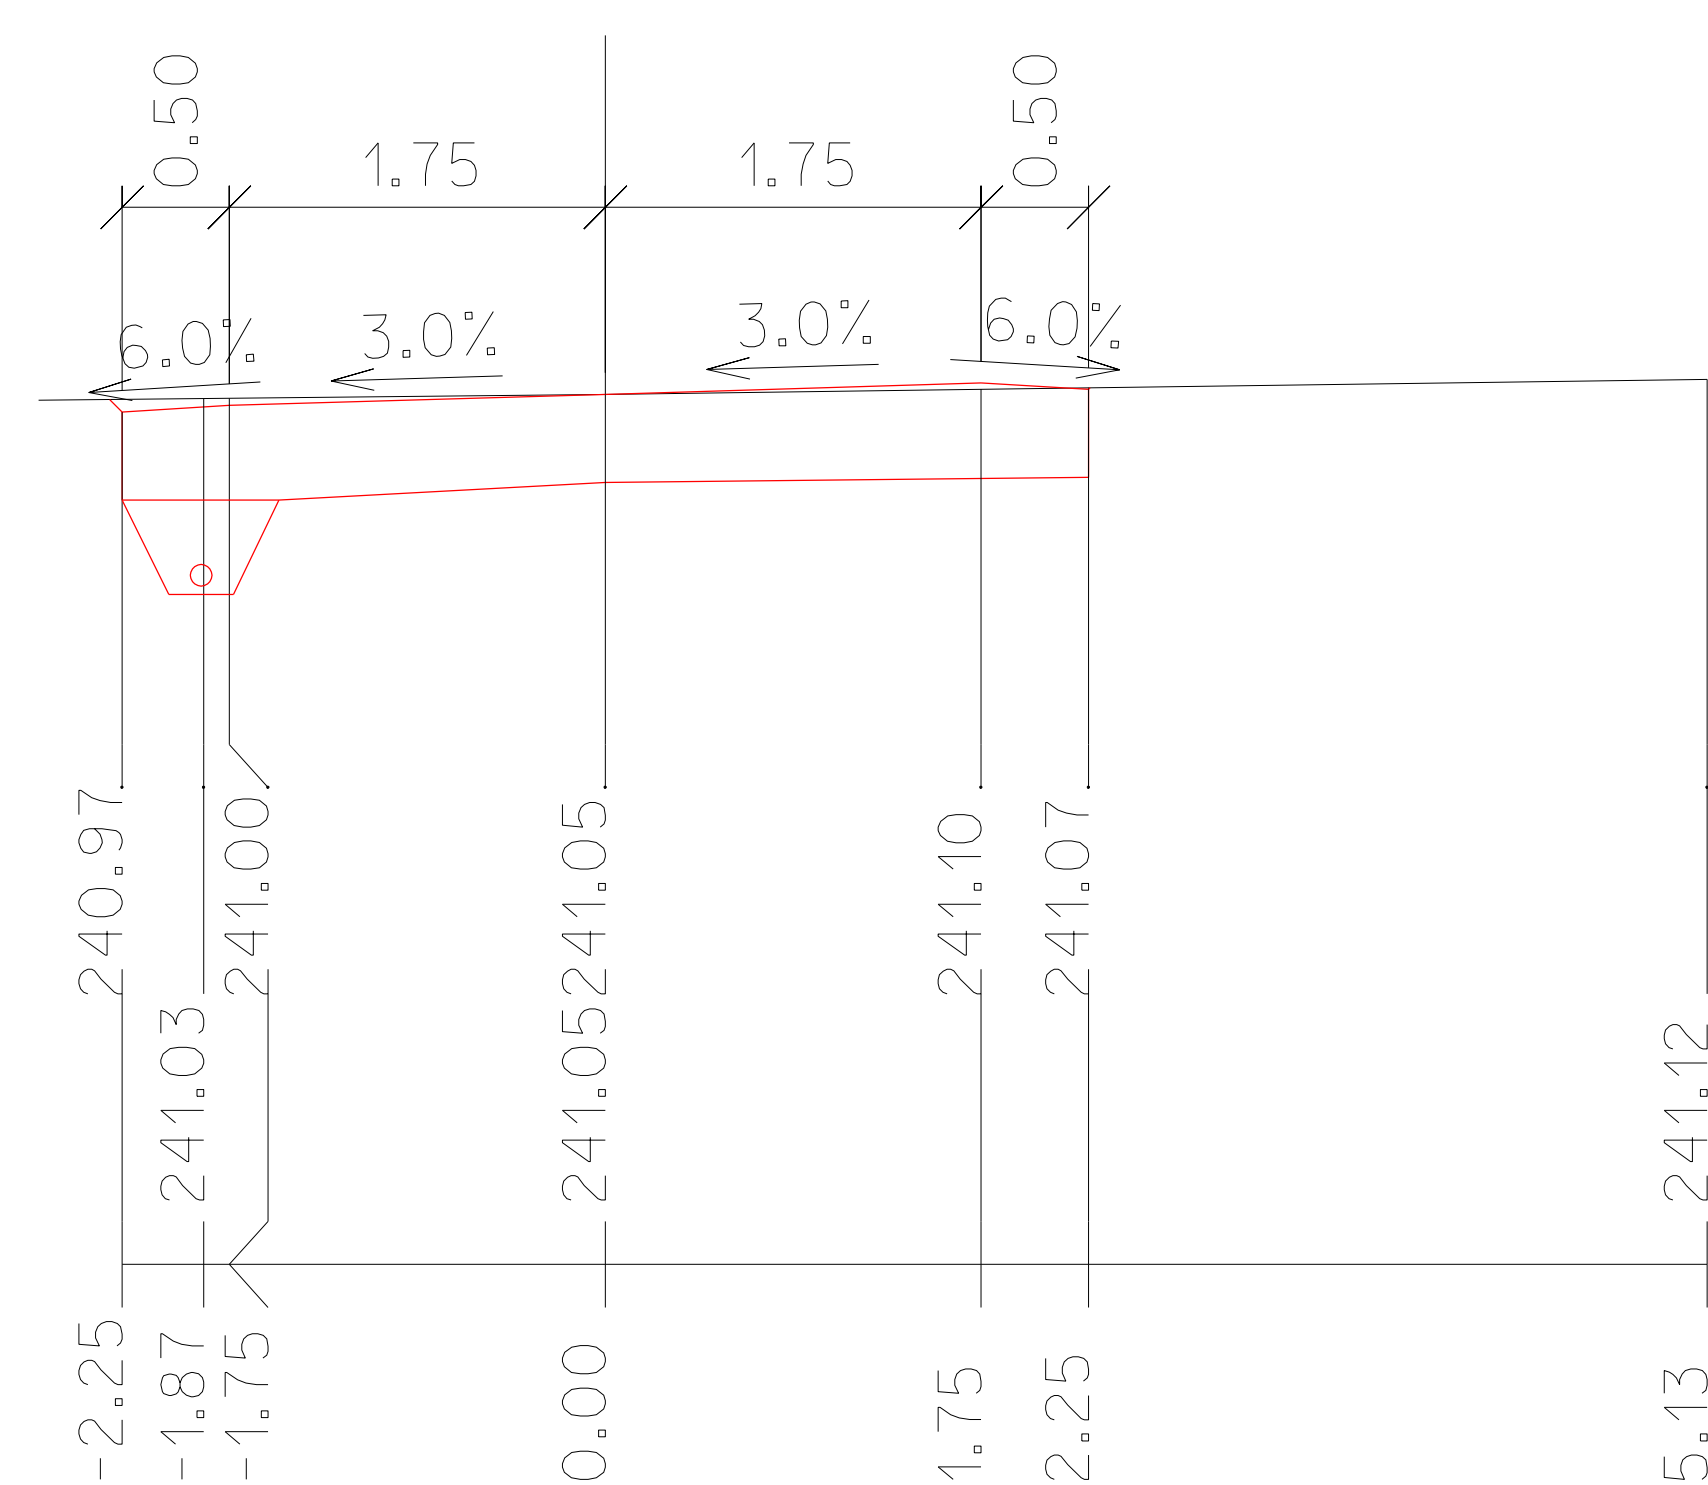


ŘEZ 2 km 0.099 1:100



KÓTY NIVELETY

KÓTY TERÉNU
SROVNÁVACÍ ROVINA: 235

STANIČENÍ

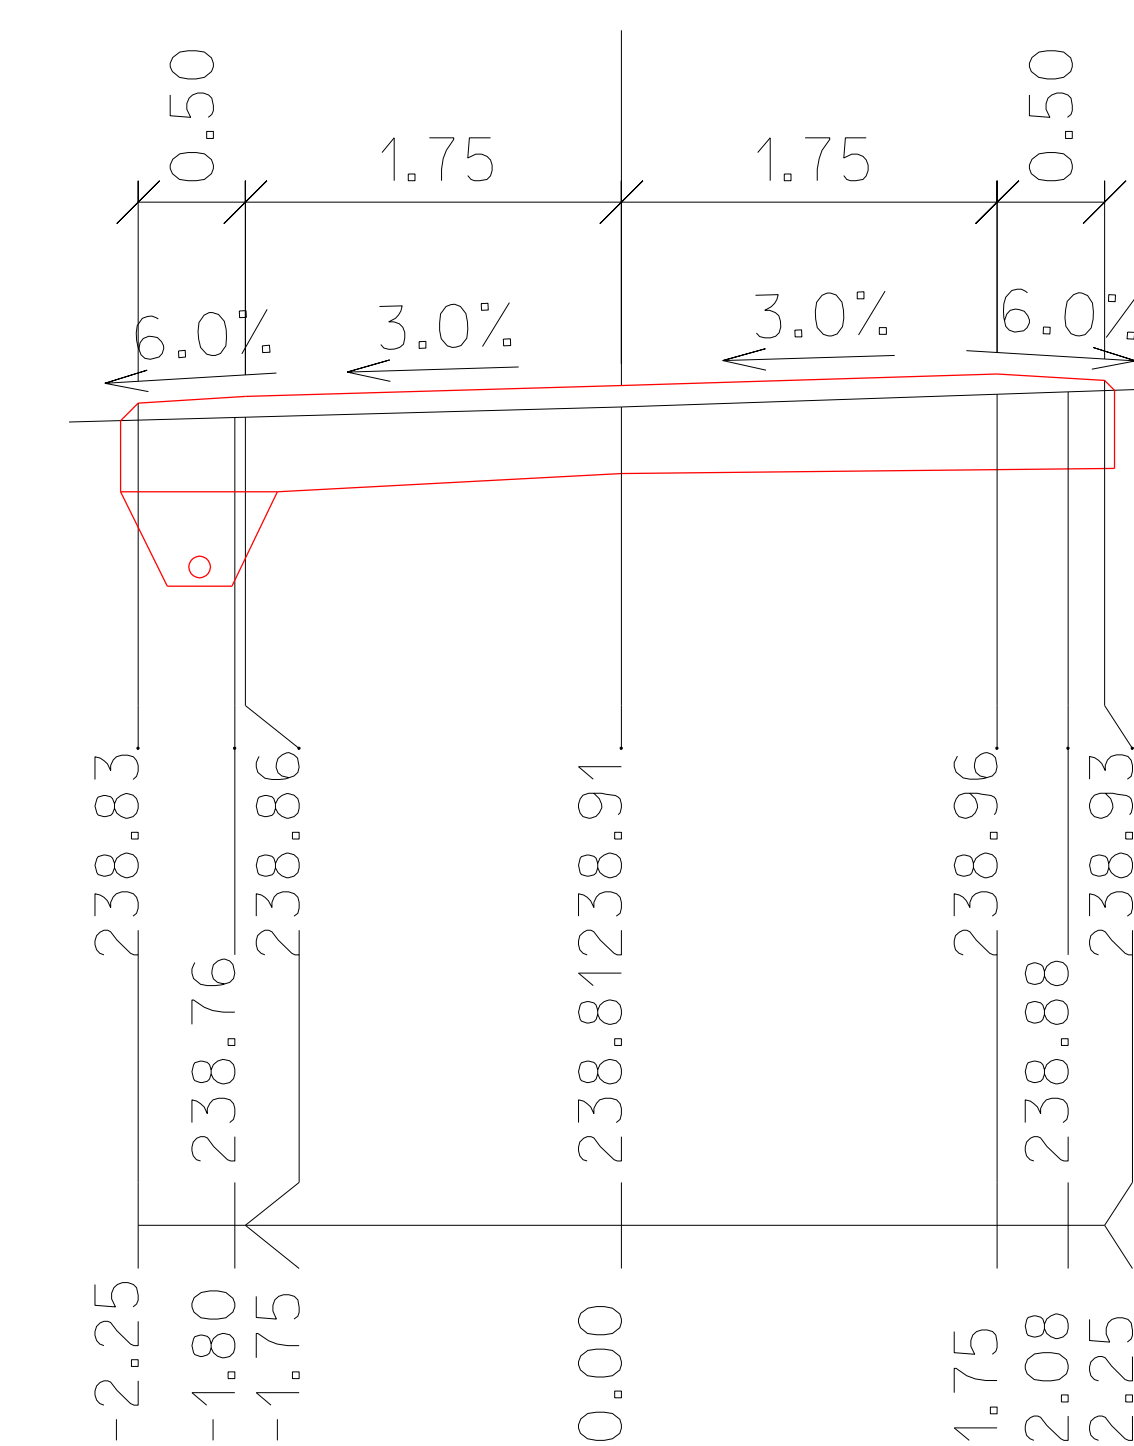


ŘEZ 3 km 0.144 1:100



KÓTY NIVELETY

KÓTY TERÉNU
SROVNÁVACÍ ROVINA: 234

STANIČENÍ

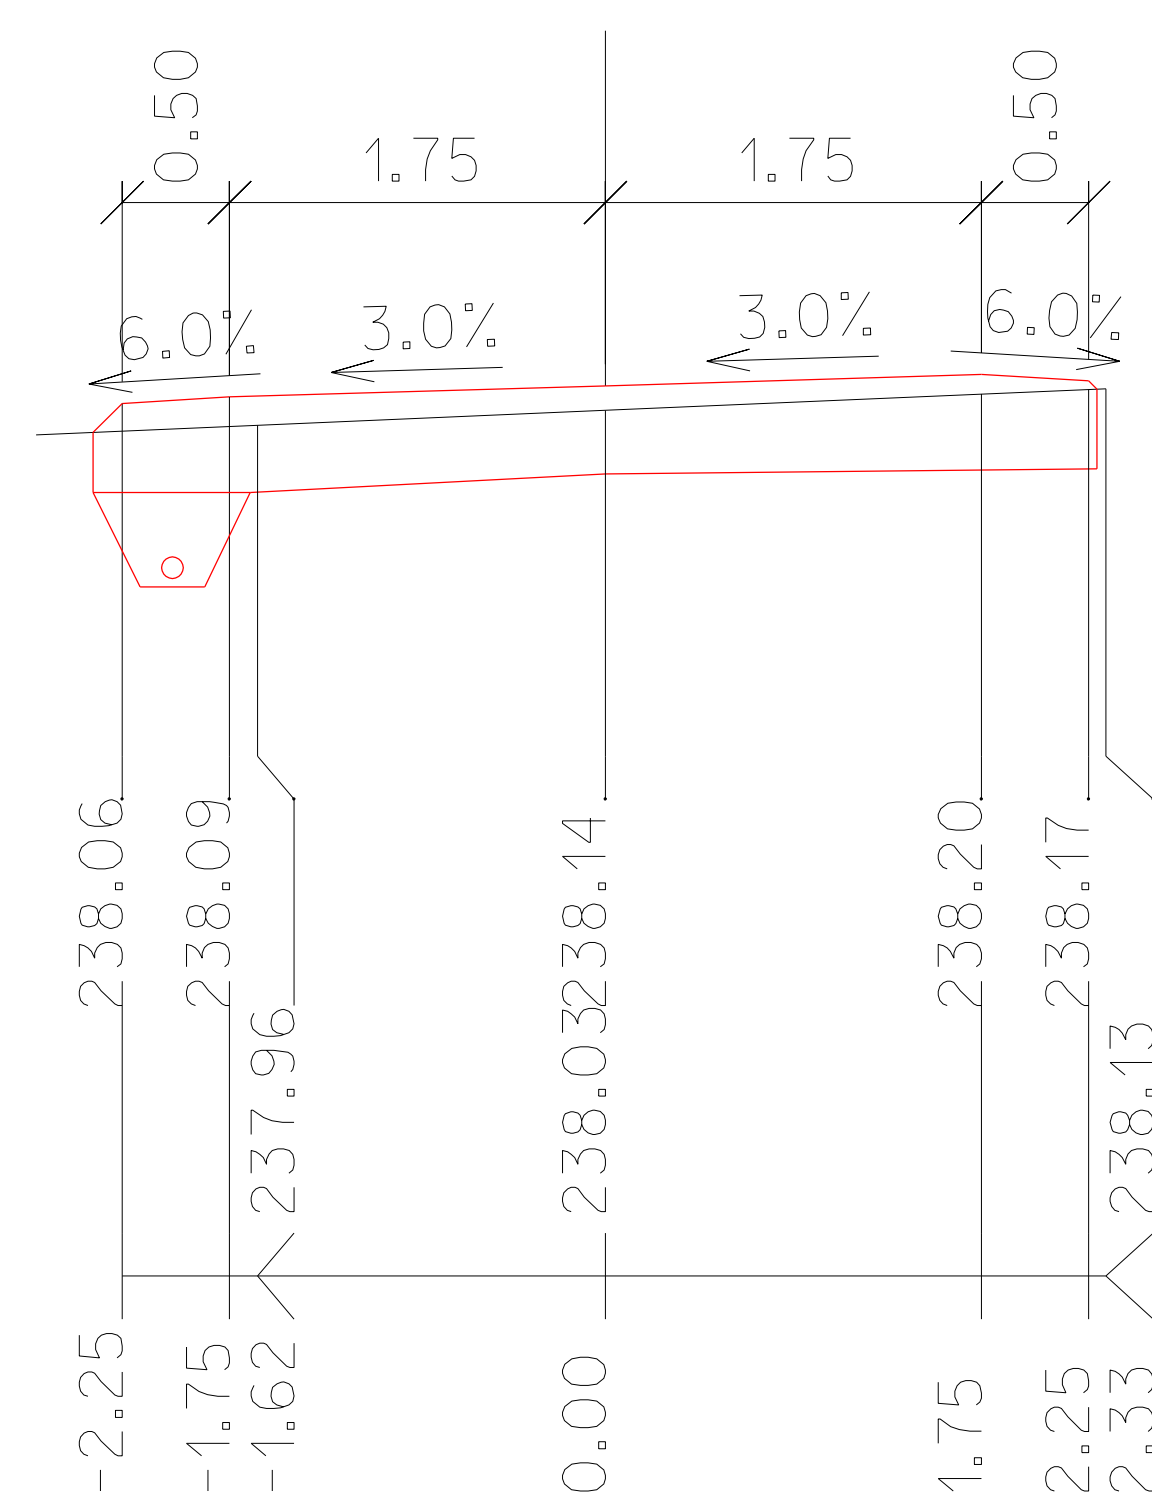

ŘEZ 4 km 0.163 1:100



KÓTY NIVELETY

KÓTY TERÉNU
SROVNÁVACÍ ROVINA: 234

STANIČENÍ

ŘEZ 5 km 0.179 1:100



KÓTY NIVELETY

KÓTY TERÉNU
SROVNÁVACÍ ROVINA: 233

STANIČENÍ

