


KATASTRÁLNÍ ÚZEMÍ:

PLZEŇSKÝ

DRAHOTÍN

Podélný profil: TRASA - C 9 M 1:2000/200


Rozsah: km 0,00000 - km 1,43438

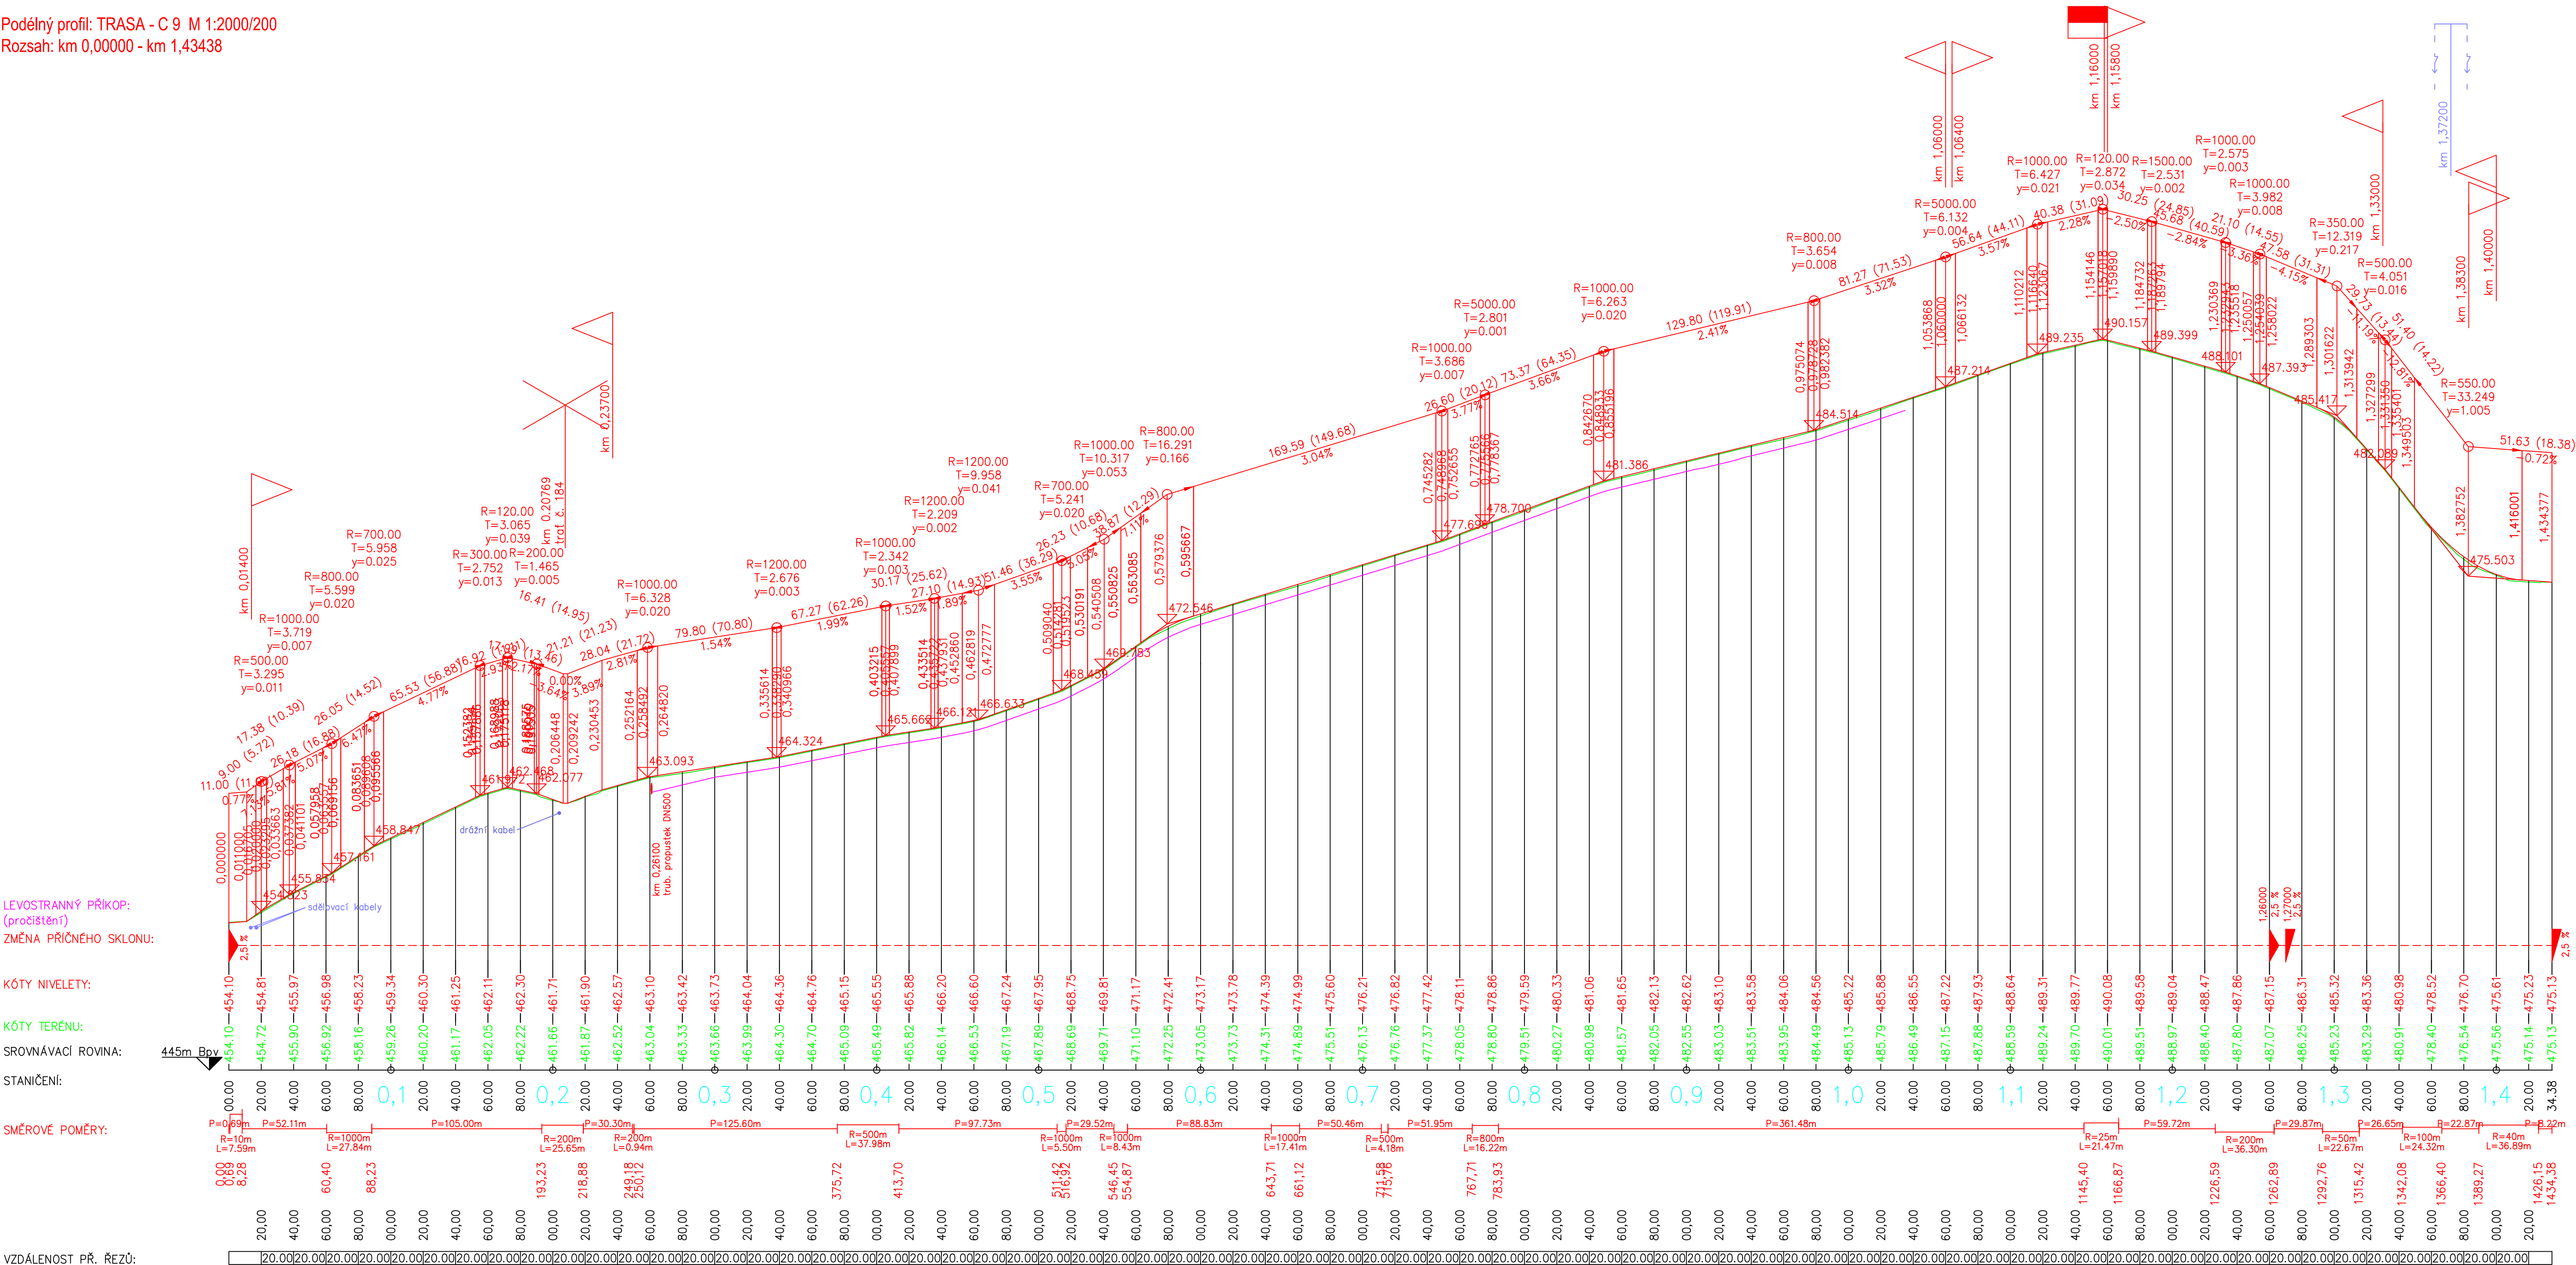

Před zahájením zemních prací vytyčít všechny inženýrské sítě a dodržovat podmínky jejich správců! Zákres inženýrských sítí neslouží jako vytyčovací výkres, kabely nutno vytyčít a jejich hloubkové a směrové uložení ověřit sondami!

Souřadnicový systém: S-JTSK

Výškový systém: BP<sup>1</sup>

		NDCon s.r.o. Zlatnická 10/1582, 110 00 Praha 1, Česká republika, tel.: +420 251 019 231, IČ: 64939511, DIČ: CZ64939511	
Vypracoval: <b>Ing. Jan Gallia</b>	Vedoucí projektu: <b>Ing. Jan Gallia</b>	Autorizace:	Paré:
Kreslil: <b>Ing. Jan Gallia</b>	Odpovědný projektant: <b>Ing. Jan Gallia</b>		
Investor: <b>ČR - Státní pozemkový úřad, Pobočka Domažlice          Haltravská 438, 334 37 Domažlice</b>			
Stavba:  <b>Rekonstrukce polní cesty C 9 v k.ú. Drahotín</b>		Formát: <b>820x520</b>	Datum: <b>04/2021</b>
Část: <b>D. Dokumentace objektu SO 101</b>	Stupeň: <b>DSP/DPS</b>	Č. zakázky: <b>797/21</b>	
Obsah: <b>Podélný profil</b>	Měřítko: <b>1:2000/200</b>	Č. přílohy: <b>D.2.</b>	