


SEMNĚVICE SO 20 - VN2

Hsn. = 466,08 m n.m.
 Hop. = 466,23 m n.m.
 Hmax. = 466,58 m n.m.
 Ssn. = 0,4709 ha
 Sop. = 0,4866 ha
 Smax. = 0,5187 ha
 Vsn. = 6782 m³
 Vop. = 7445 m³
 Vmax. = 9040 m³

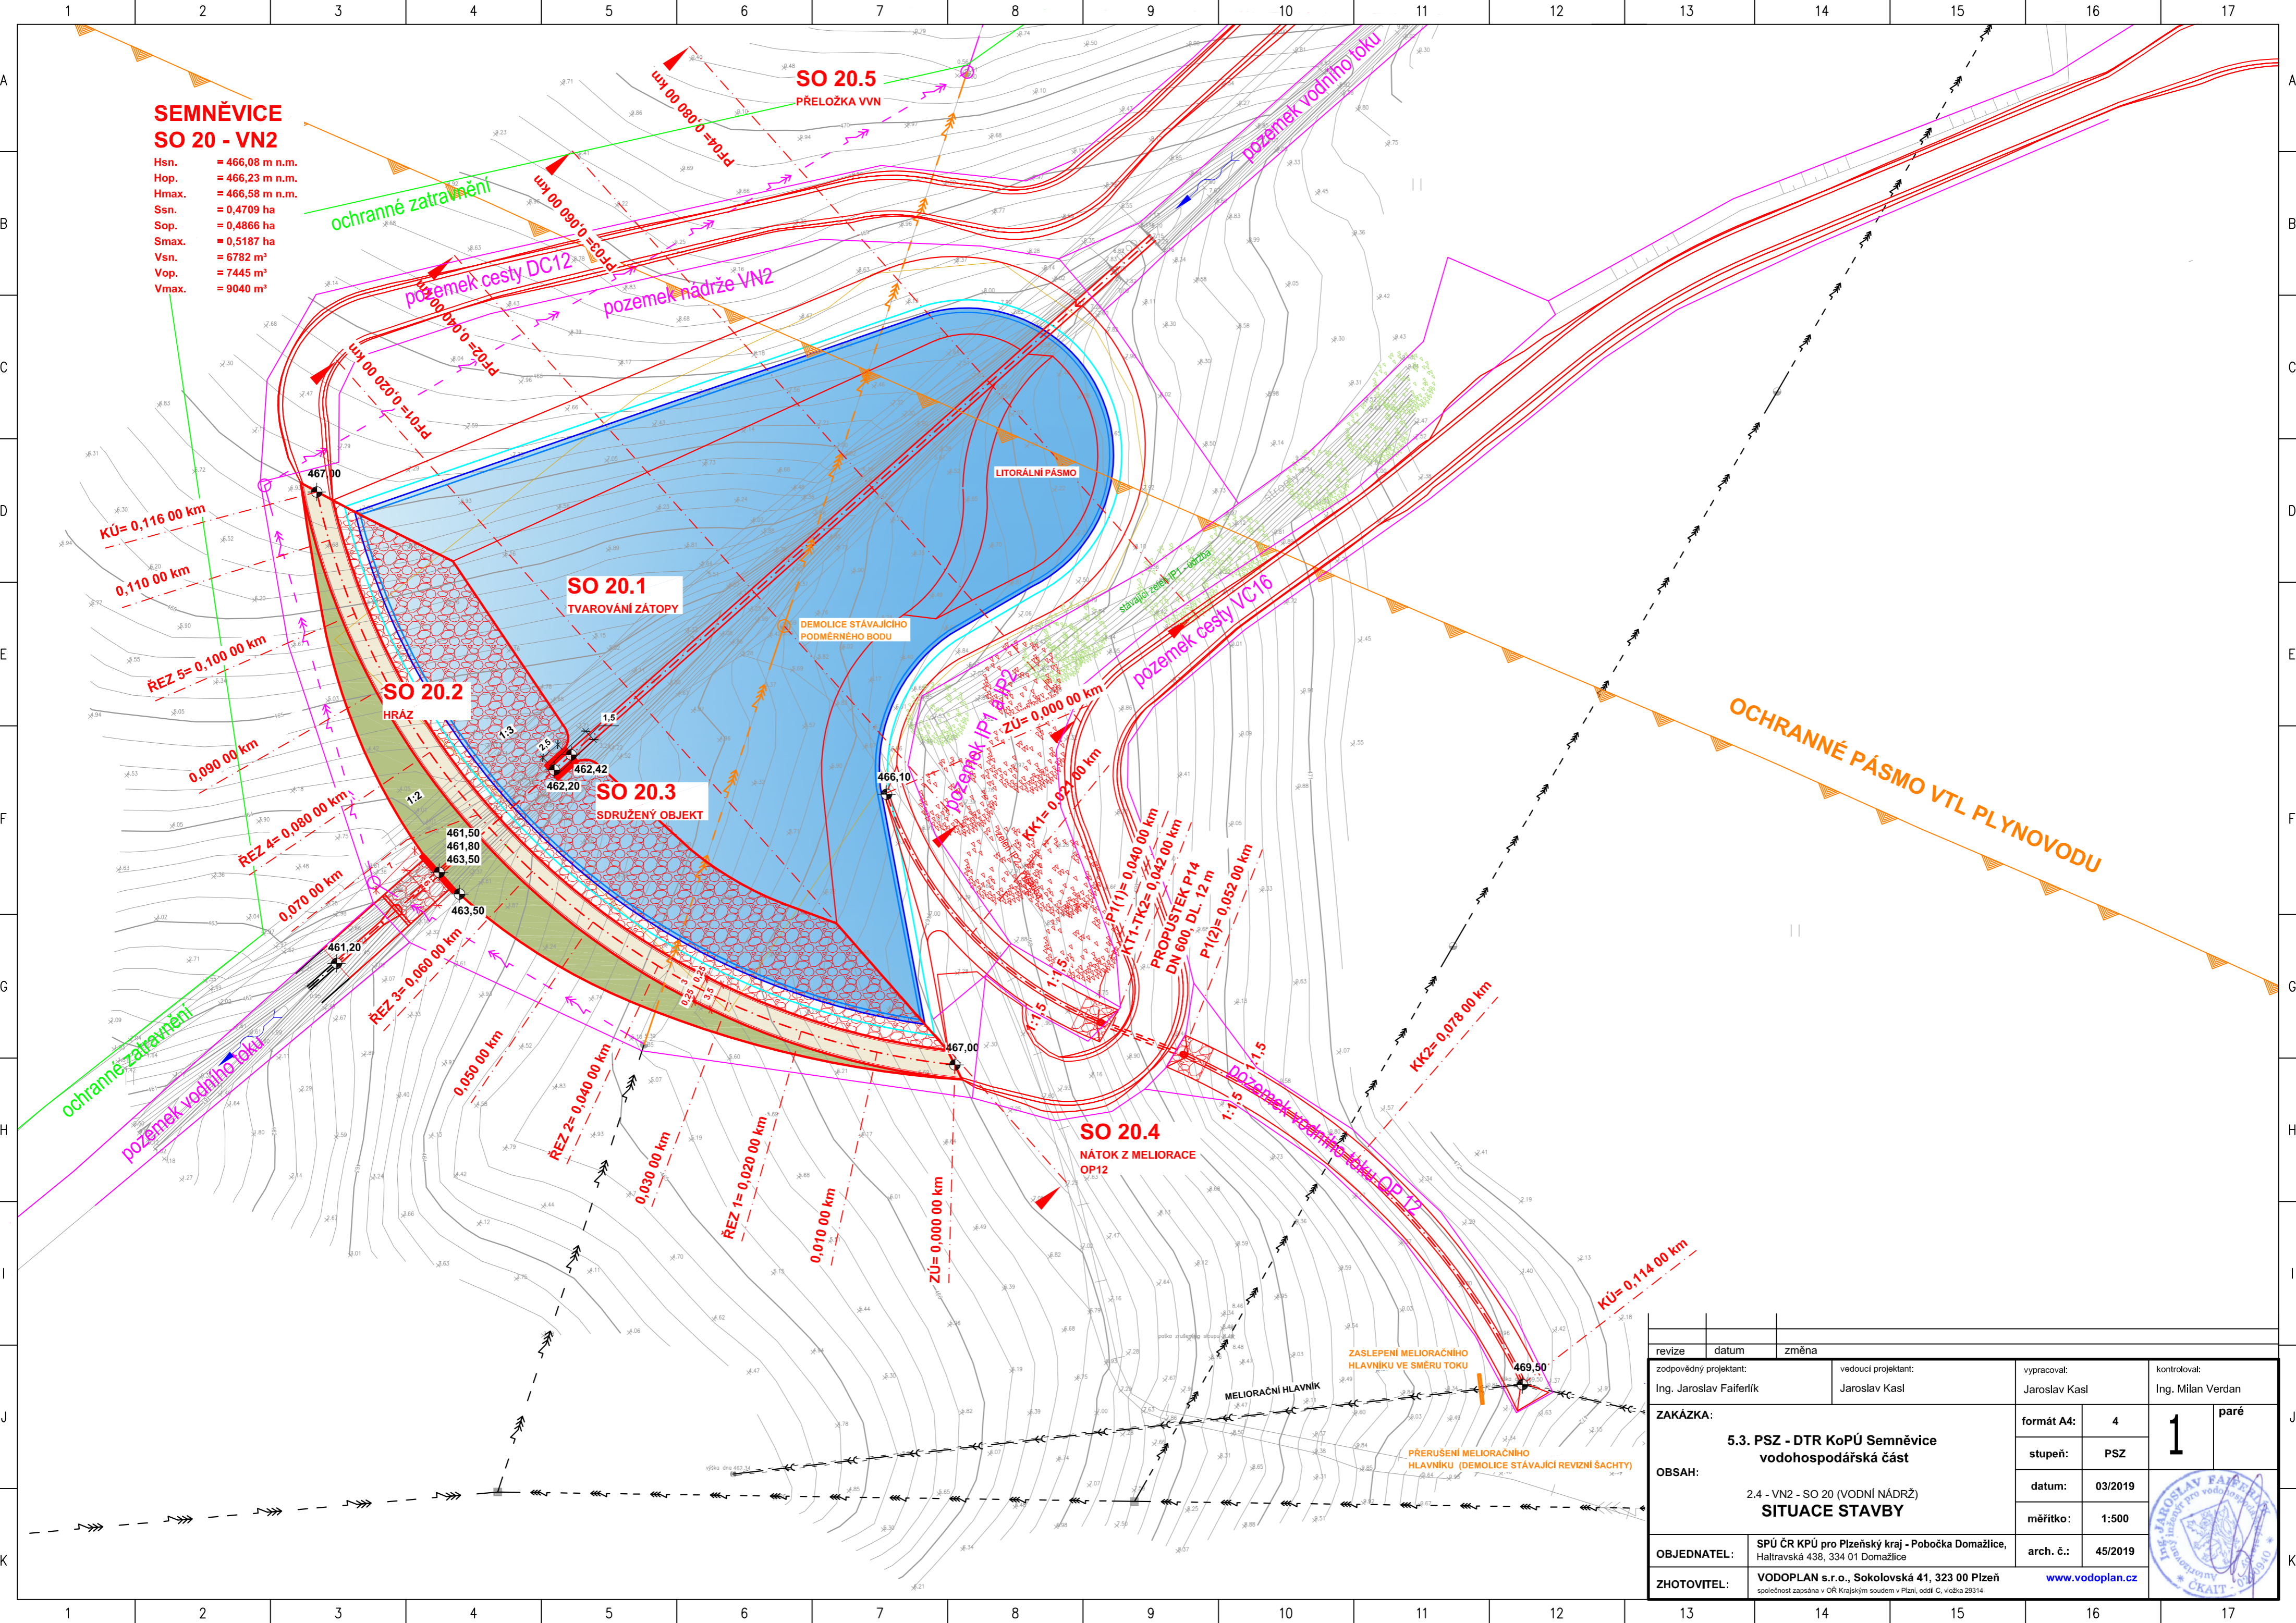

revize	datum	změna											
zodpovědný projektant: Ing. Jaroslav Faiferlík			vedoucí projektant: Jaroslav Kasl			vypracoval: Jaroslav Kasl			kontroloval: Ing. Milan Verdan				
ZAKÁZKA:						formát A4:		4		1		paré	
OBSAH:						stupeň:		PSZ		datum:		03/2019	
						měřítko:		1:500		arch. č.:		45/2019	
OBJEDNATEL:						SPÚ ČR KPÚ pro Plzeňský kraj - Pobočka Domažlice, Haltravská 438, 334 01 Domažlice						www.vodoplan.cz	
ZHOTOVITEL:						VODOPLAN s.r.o., Sokolovská 41, 323 00 Plzeň společnost zapsána v ČR Krajským soudem v Plzni, odděl. C, vložka 29314							

