

NEUMĚŘ


SO 02 VODNÍ NÁDRŽ VN5

SCHÉMA VYZTUŽENÍ - ŽB

PRAHY BEZP. PŘELIVU A

ODPADNÍHO KORYTA

M1:50

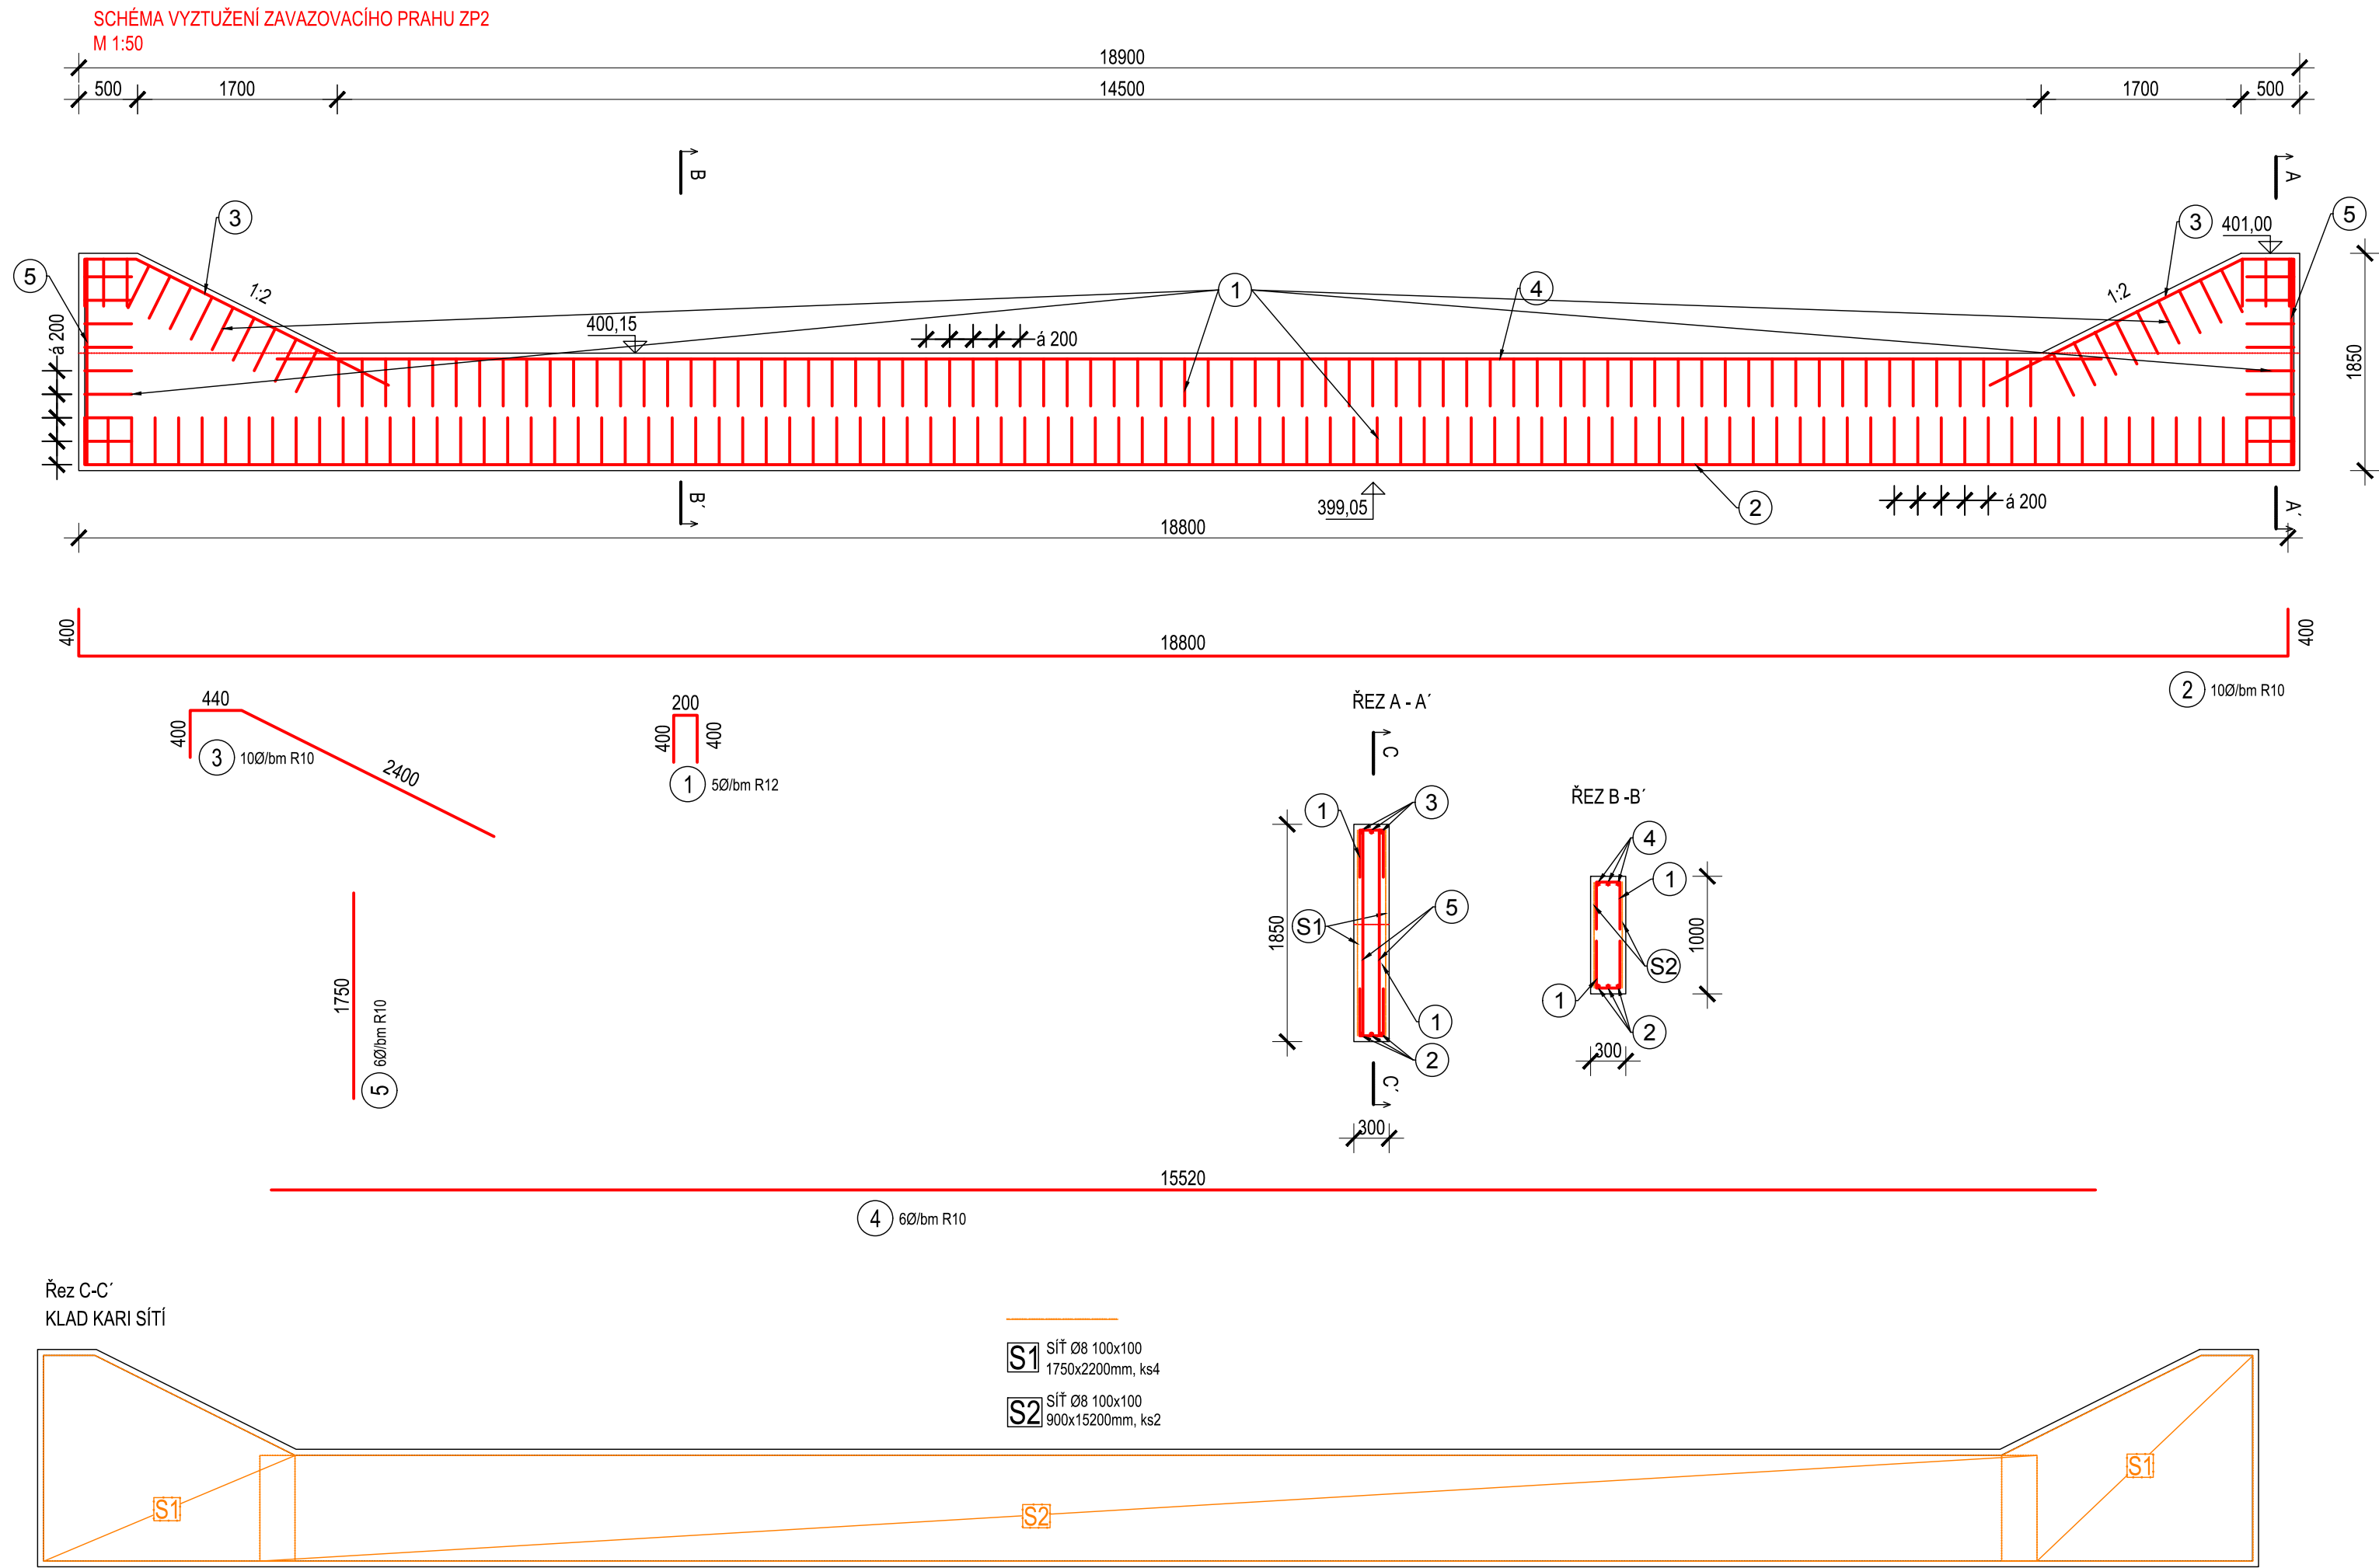

VÝZTUŽ OCEL
BETON
PODKLADNÍ BETON

B 500B (10 505, R)
C25/30 XF3, XC4, XA1
C 12/15

- max. průsak vody 35 mm dle ČSN EN 12 390 - 8
- MINIMÁLNÍ KRYTÍ VÝZTUŽE 50 mm
- MINIMÁLNÍ PŘESAHOV PODÉLNÉ VÝZTUŽE 500 mm
- MINIMÁLNÍ PŘESAHOV KARI SÍTÍ V PODÉLNÉM SMĚRU 300mm
- POČET PRUTŮ JE UVEDEN NA 1 mb
- DISTANČNÍ VÝZTUŽ UTH NEBO KOZLÍKY DLE ZVYKLOSTÍ DODAVATELE
- OCHRANA PRACOVNÍ SPÁRY
- K TOMUTO VÝKRESU NÁLEŽÍ VÝKRES TVARU (příloha D.2.1.7.b)
- Tato dokumentace nenahrazuje dílenskou dokumentaci,
dílenskou dokumentaci bude zajišťovat dodavatel stavby.

OBJEM BETONU	6,4m ³
STUPEŇ VYZTUŽENÍ	113 kg/m ³

Výškový systém Balt p.v.

Souřadný systém S-JTSK

6			
5			
4			
3			
2			
1			
REVIZE	POPIS	DATUM	SCHVÁLIL

Sweco Hydroprojekt a.s. Ústředí Praha Táborská 31, 140 16 Praha 4; praha@sweco.cz; www.sweco.cz				SWECO	
VYPRACOVAL	Ing. Wildt	HIP	Ing. Jirků	T. KONTROLA	Ing. Veselý
PROJEKTANT	Ing. Wildt	ŘEDITEL DIVIZE	Ing. Matějček	DATUM	02/2020
OBJEDNATEL	Státní pozemkový úřad			OKRES	Domažlice
AKCE: Aktualizace projektové dokumentace VHO v k.ú. Neuměř - Vodní nádrž VN 5 a polní cesta VPC 3 v k.ú. Neuměř Vodní nádrž VN 5				ČÍSLO ZAKÁZKY	11 9255 0100
				STUPEŇ	DSP
				FORMÁT	4 A4
				MĚŘÍTKO	1:50
				ARCHIVNÍ ČÍSLO	000287/20/1
ČÁST STAVBY	Bezpečnostní přeliv a odpadní koryto			SO/PS	SO 02.02
PŘÍLOHA: Schéma vyztužení - ŽB zavazovací prah ZP2				ČÍSLO PŘÍLOHY	D.2.1.7.d

ck

1

Tato dokumentace včetně všech příloh (s výjimkou dat poskytnutých objednatelem) je duševním vlastnictvím akciové společnosti Sweco Hydroprojekt a.s. Objednatel této dokumentace je oprávněn ji využít k účelům vyplývajícím z uzavřené smlouvy bez jakéhokoliv omezení. Jiné osoby (jak fyzické, tak právnické) nejsou bez předchozího výslovného souhlasu objednatele oprávněny tuto dokumentaci ani její části jakkoli využívat, kopírovat (ani jiným způsobem rozmnožovat) nebo zpřístupnit dalším osobám.
Poznámka: Podpisy zpracovatelů jsou připojeny pouze k výtisku číslo 01 nebo originálu přílohy (matrici).