




ŘEZ D–D', M 1:25

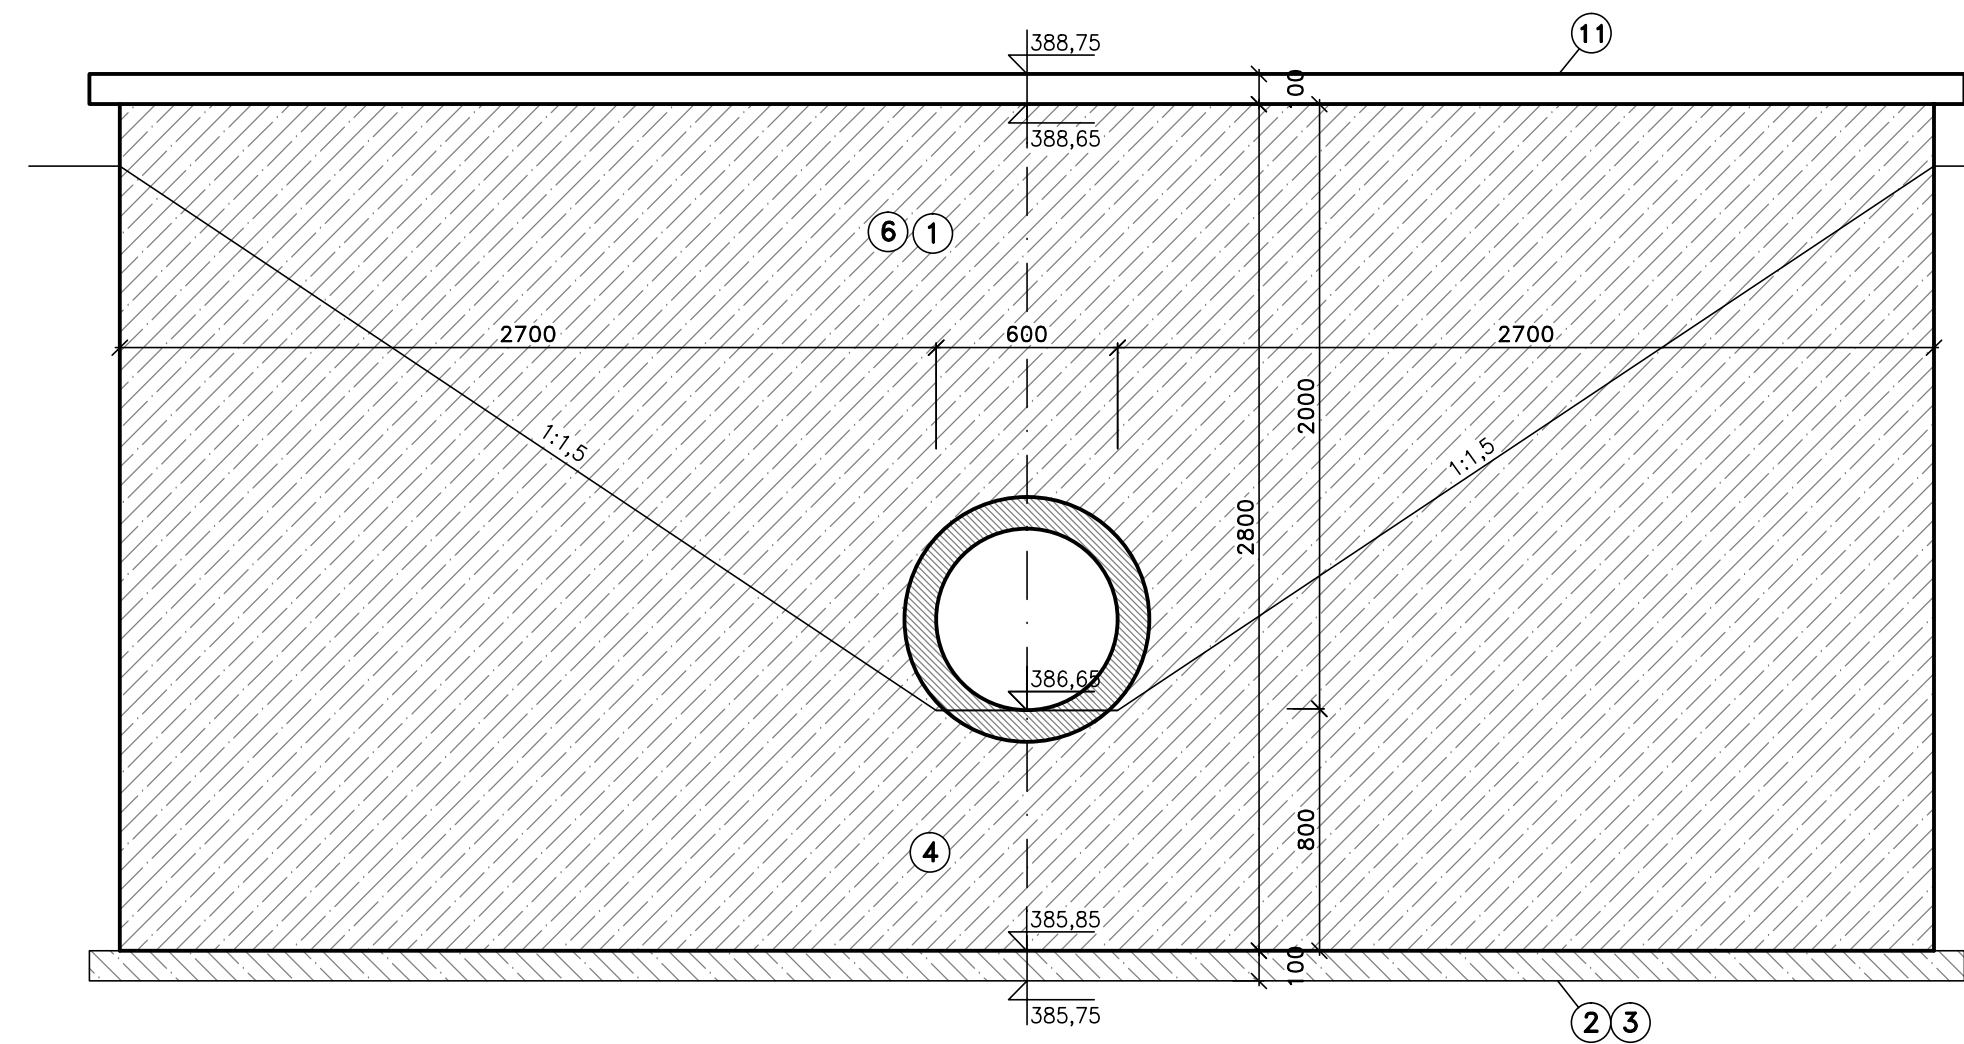


ŘEZ E–E', M 1:25

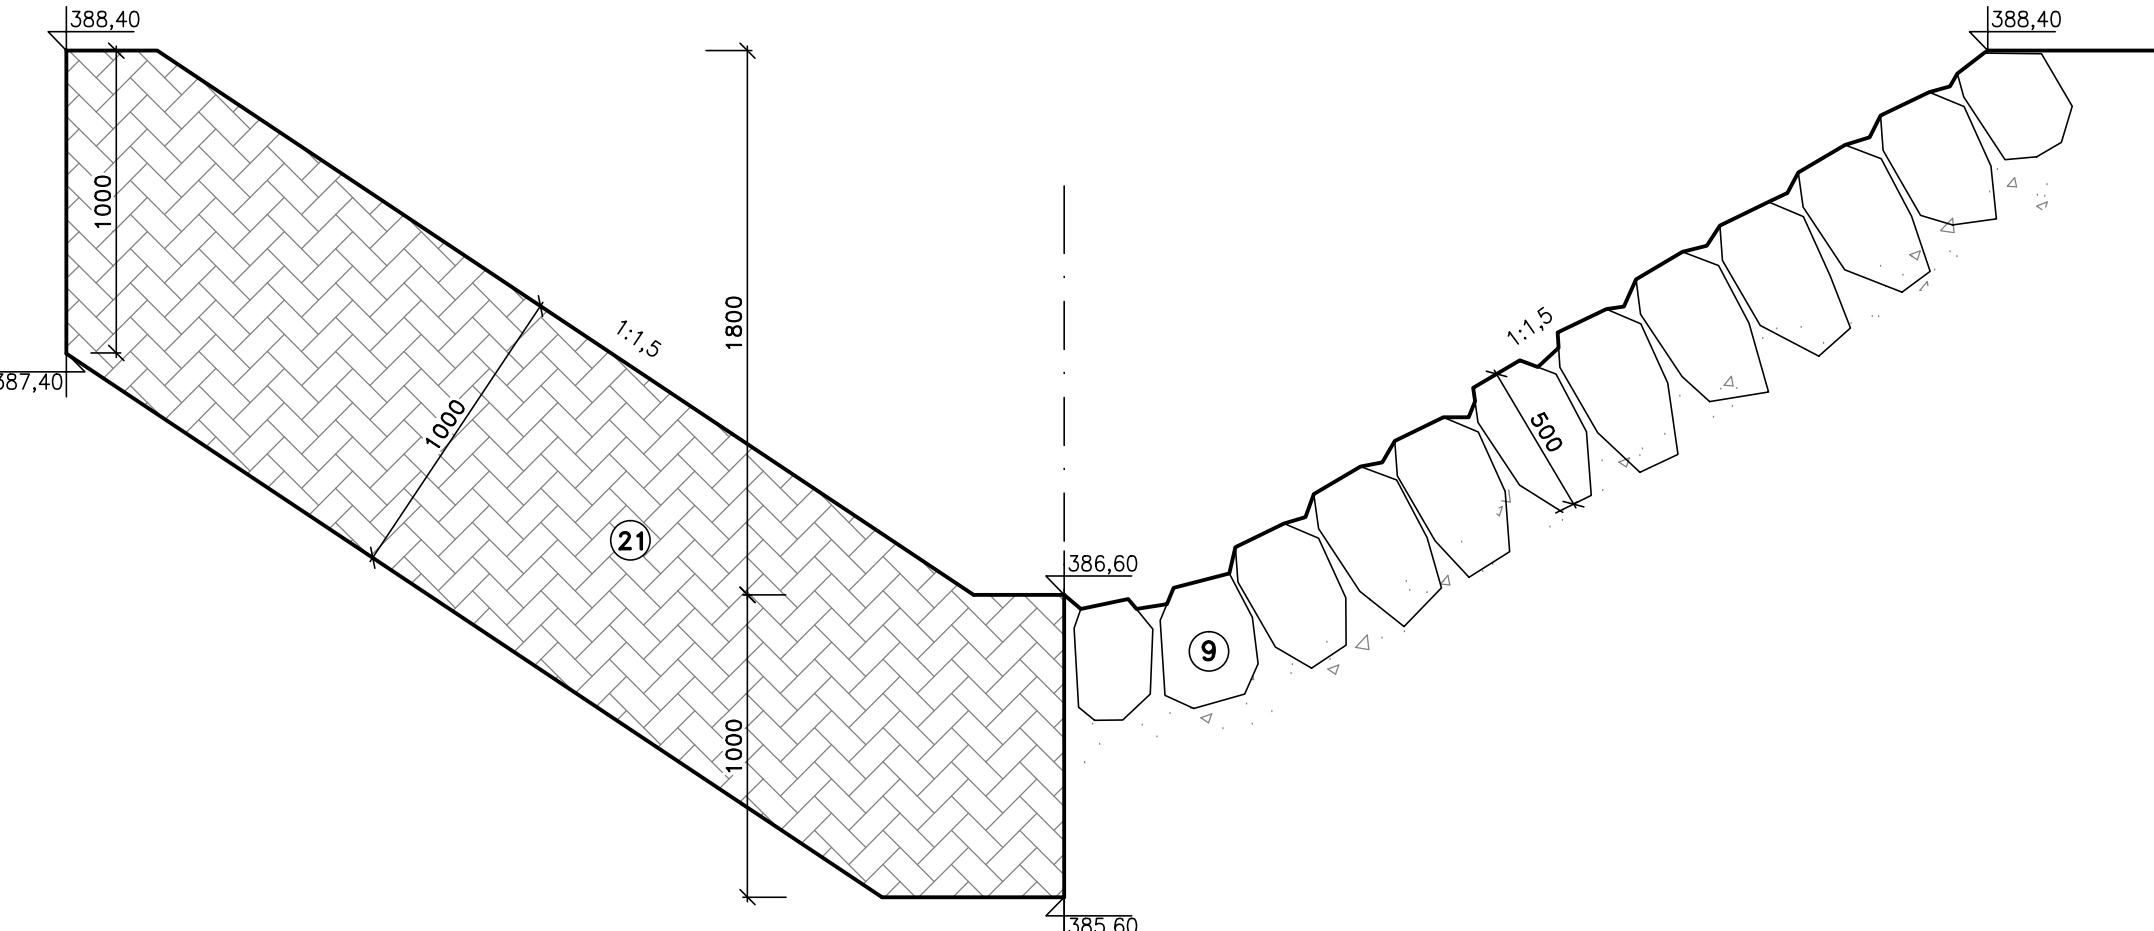


VÝPUSTNÝ OBJEKT
ŘEZ A–A', M 1:25

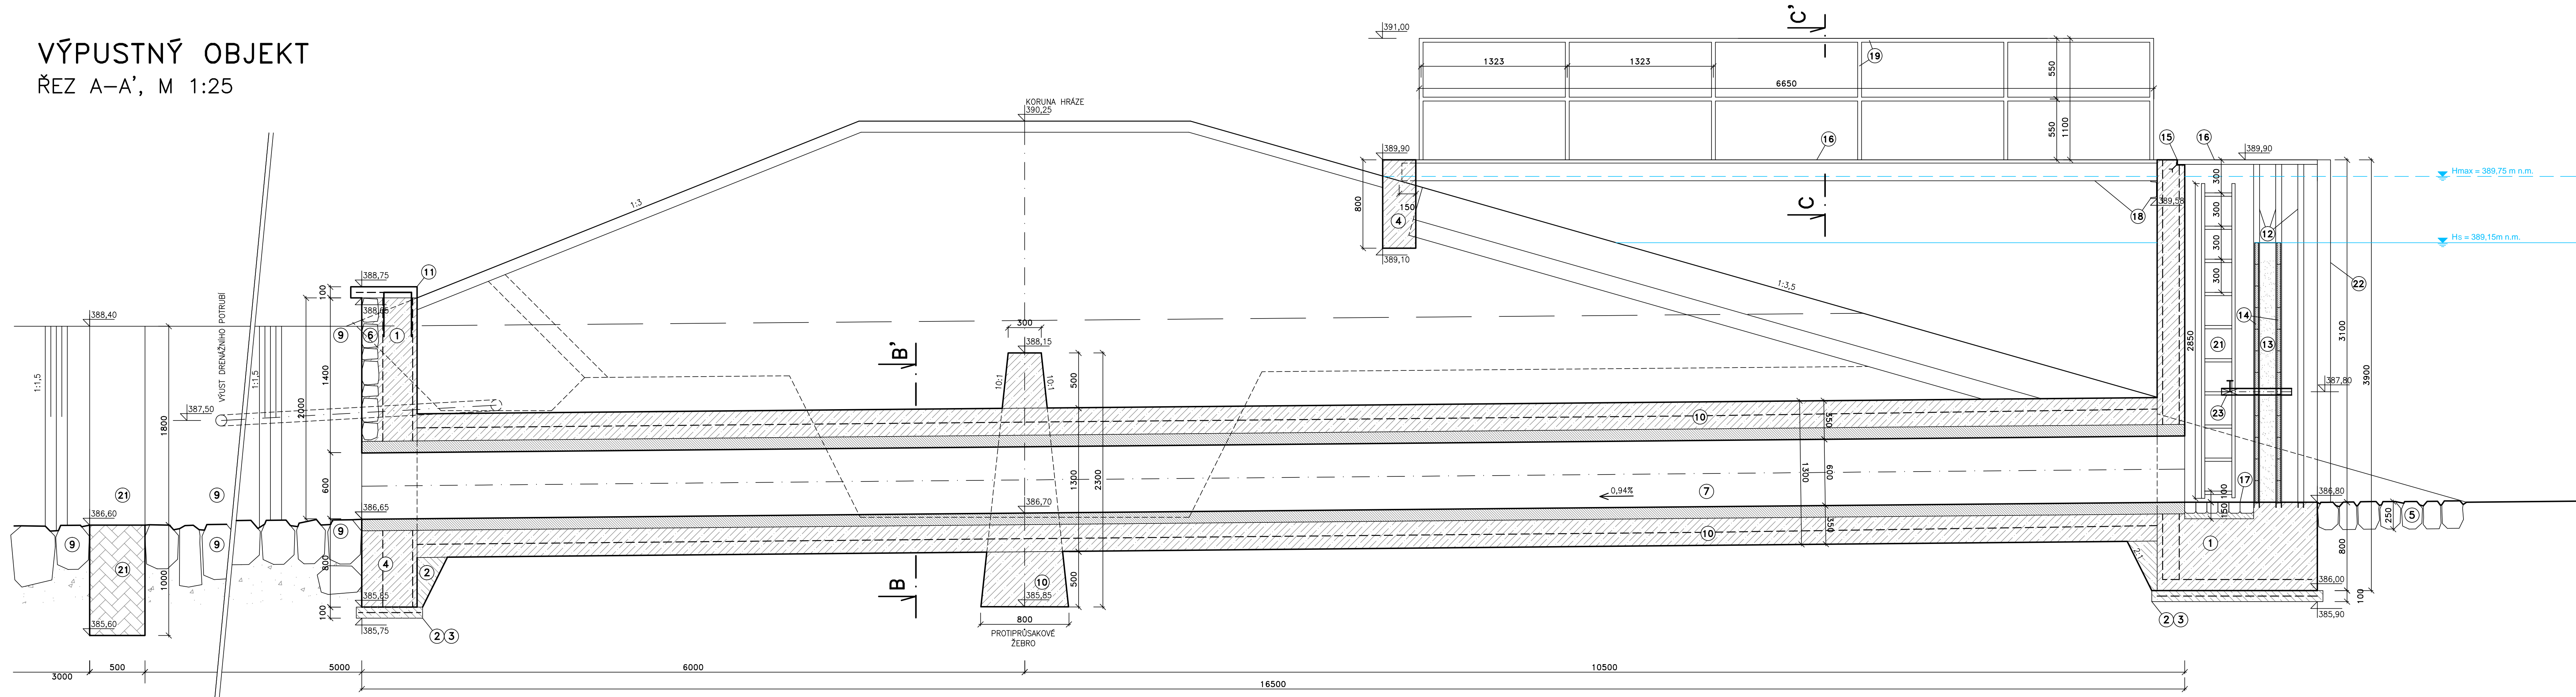


PŮDORYS, M 1:50

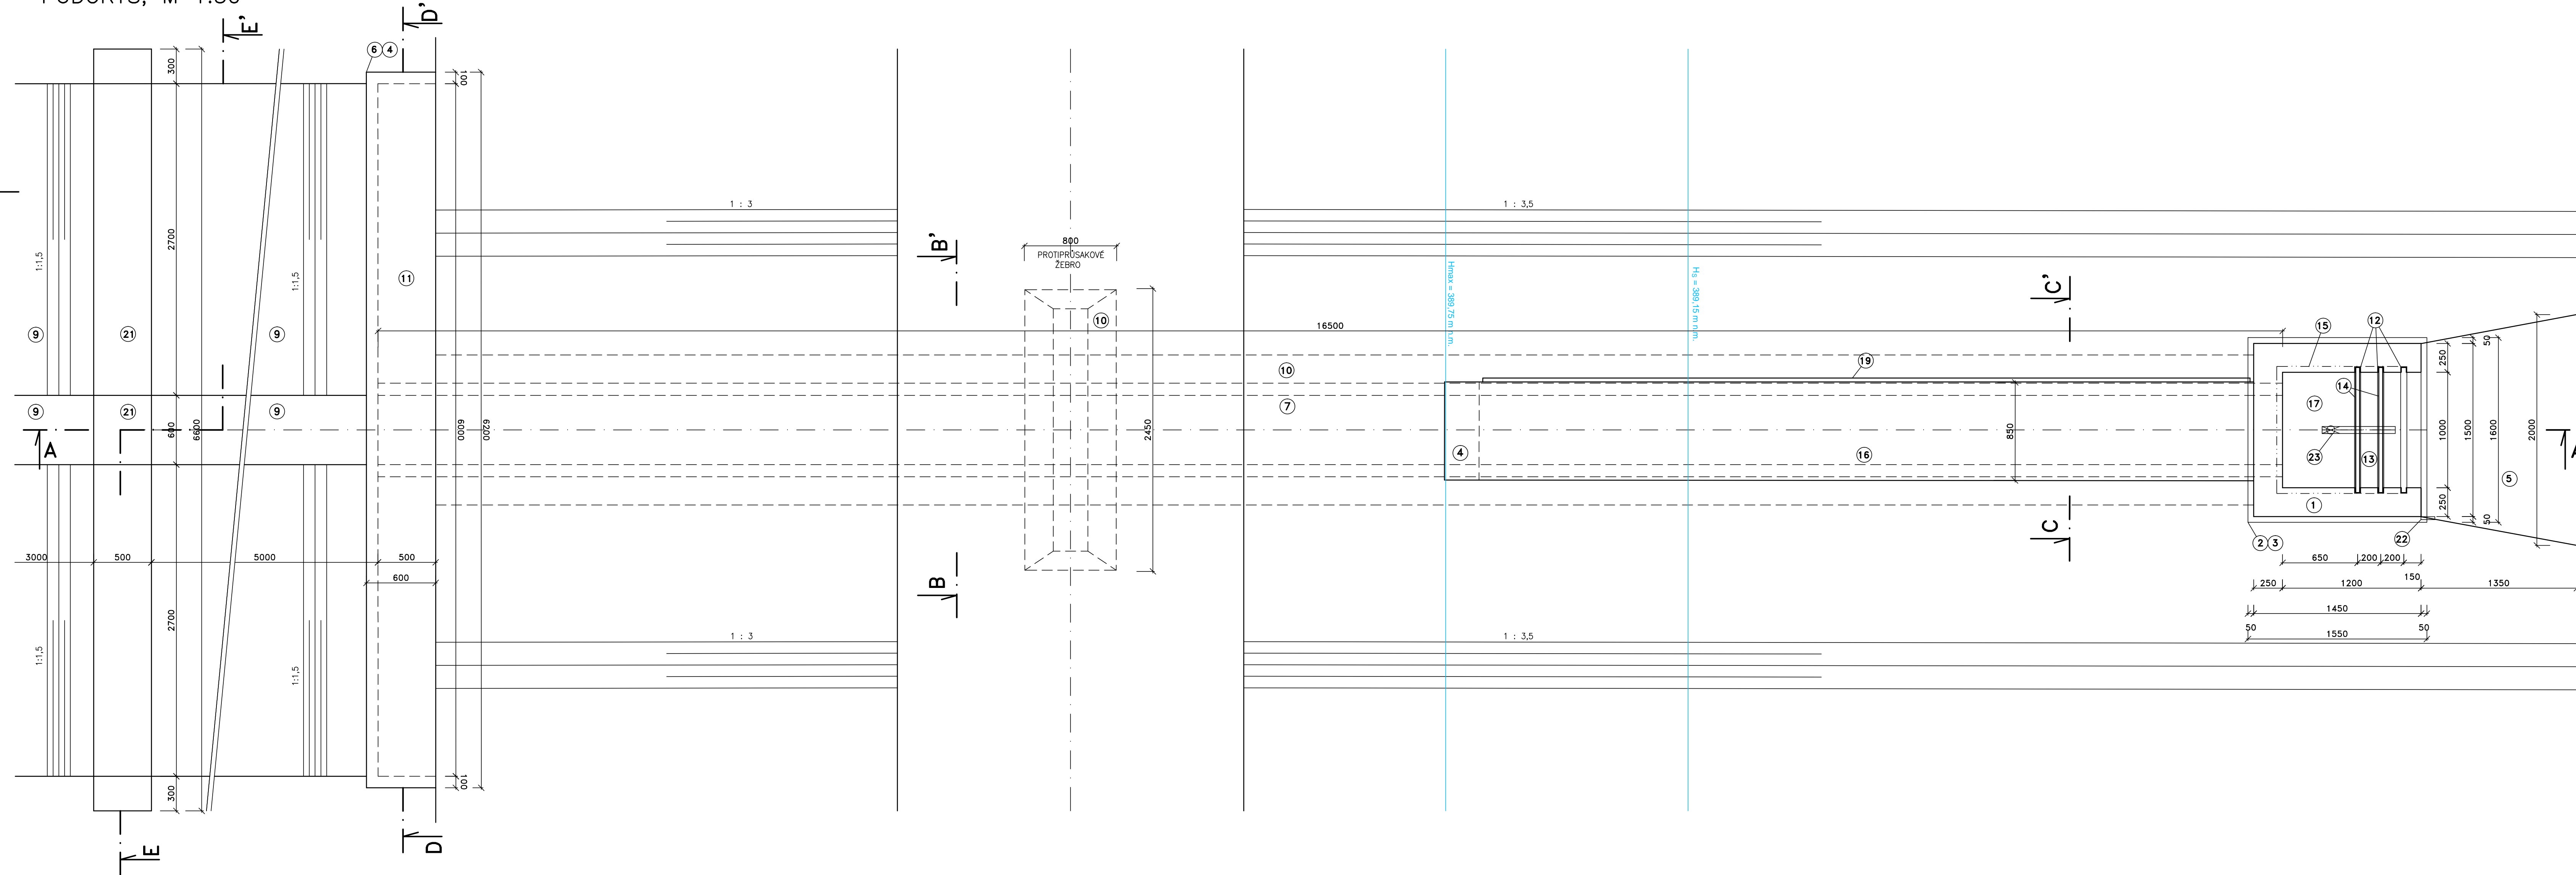

ŘEZ C–C', M 1:25

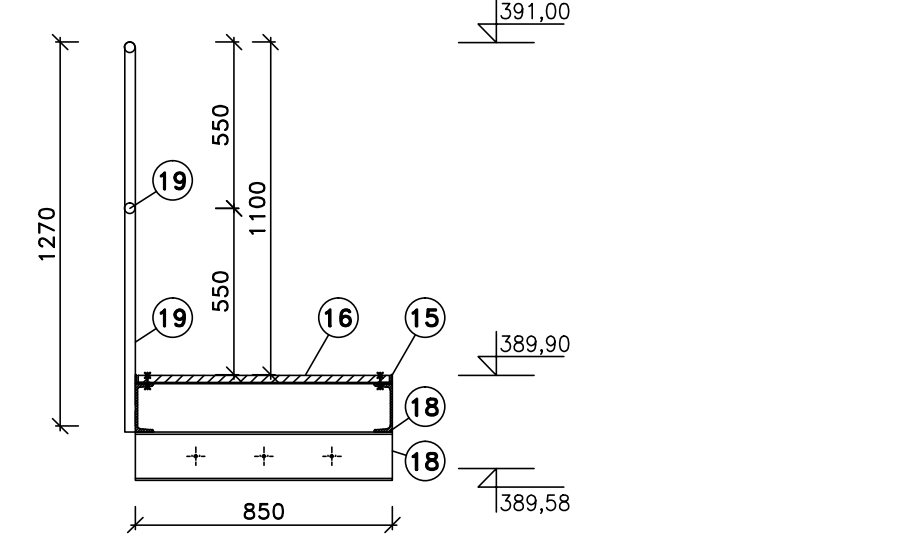


ŘEZ B–B', M 1:25

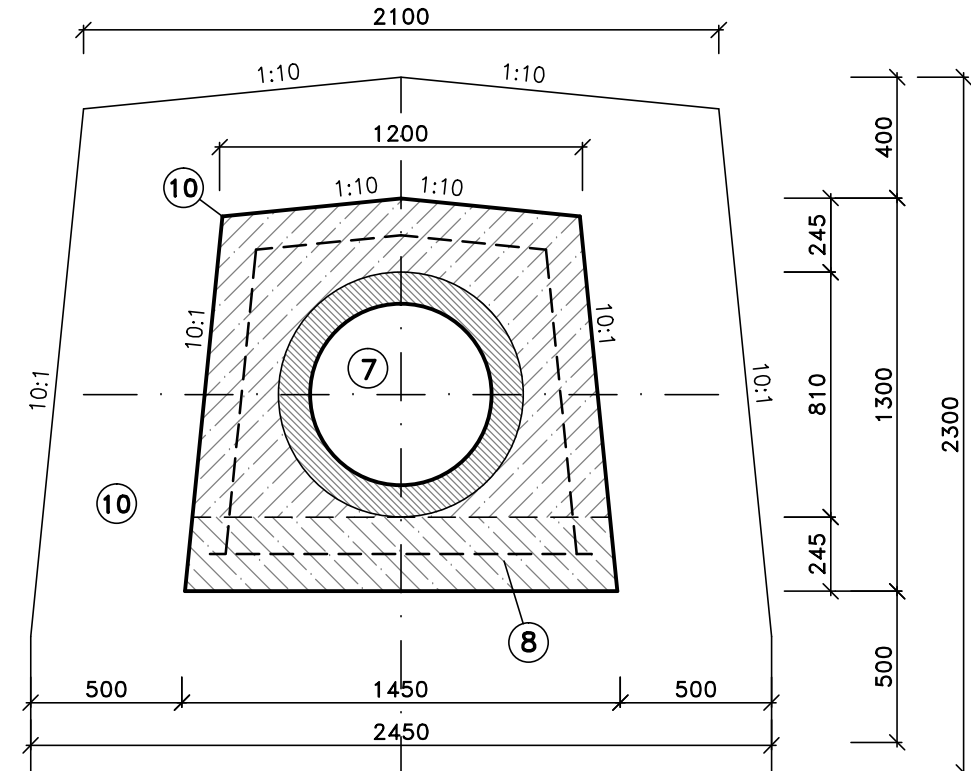

VÝPIS MATERIÁLU:

C. P O P I S	
1.	VODOSTAVEBNÍ BETON C30/37 XC4 XA2 XF3 – VYZTUŽENO
2.	PODKLADNÍ BETON C16/20
3.	SVAROVANÁ SÍŤ KARI 150/150/6
4.	ZÁKLAD – VODOSTAVEBNÍ BETON C30/37 XC4 XA2 XF3
5.	DLAŽBA Z LOMOVÉHO KAMENE TL. 0,25 m
6.	ZDIVO Z LOMOVÉHO KAMENE TL. 0,15 – 0,25 m
7.	BETONOVÉ POTRUBÍ DN 600
8.	PODKLADNÍ BETON C30/37 XC4 XA2 XF3 – VYZTUŽENO
9.	ZÁHOZ Z LOMOVÉHO KAMENE S UROVNÁNÍM LÍCE
10.	OBETONOVÁNÍ POTRUBÍ – VODOSTAVEBNÍ BETON C30/37 XC4 XA2 XF3 – VYZTUŽENO
11.	RÍMSA – VODOSTAVEBNÍ BETON C30/37 – VYZTUŽENO KARI SÍŤI 100/100/8
12.	U 6.60
13.	JÍLOVÉ TĚSNĚNÍ
14.	DŘEVĚNÉ DLUŽE
15.	L 6.60
16.	DŘEVĚNÉ FOŠNY TL. 40 mm
17.	DLAŽBA DO BETONU (KAMENNÉ KOSTKY) – VYSPÁROVANO CEM. MALTOU
18.	U 6.160
19.	ZABRADLI Z POZINKOVANÝCH TRUBEK
20.	ŽEBŘÍK Z POZINKOVANÝCH TRUBEK
21.	PRÁH Z LOMOVÉHO KAMENE NA MC
22.	VODOČETNÁ LAŤ
23.	2" POTRUBÍ S KULOVÝM UZÁVĚREM

VYPRACOVAL Ing. Jiří Malý	ZODP. PROJEKTANT Ing. Jiří Malý	VED. PROJEKTANT Ing. Hráček	 vodohospodářský atelier s.r.o. Brno, 602 00 Brno
KRAJ STŘEDOČESKÝ	K.Ú. Zderaz u Kolečovic	ZAK.ČÍSLO 16/17	
STAVEBNÍK ČESKÁ REPUBLIKA – STÁTNÍ POZEMKOVÝ ÚŘAD	DATUM 11/2020	STUPEŇ DSP, DPS	
STAVBA AKCE Malá vodní nádrž VN1, VN2 a blocentrum LBC 106 v k.ú. Zderaz u Kolečovic	FORMÁT 14x44	MÉRITKO 1:25	
OBJEKT OBSAH VÝPUSTNÝ OBJEKT	PŘÍLOHA Č. D.1.3.	PARE Č.	