


61	727379.3576	956757.2219	92	727648.8167	956487.5154
62	727392.5371	956742.6242	93	727656.985	956478.9573
63	727395.7961	956738.4094	94	727663.296	956470.4345
64	727401.3603	956715.4496	95	727671.1624	956458.3864
65	727401.2644	956714.5523	96	727684.8301	956437.4533
66	727398.6072	956689.6939	97	727698.4978	956416.5202
67	727395.95	956664.8355	98	727705.032	956406.5124
68	727394.3191	956649.5784	99	727713.5022	956396.6362
69	727393.8741	956639.9385	100	727728.9204	956387.1916
70	727395.5445	956624.669	101	727735.2835	956384.7398
71	727398.7711	956615.6526	102	727753.0837	956377.8808
72	727404.5576	956608.2211	103	727758.6423	956375.833
73	727415.4221	956598.0674	104	727770.8649	956371.97
74	727435.2498	956581.789	105	727782.5896	956368.6736
75	727441.1317	956577.7186	106	727806.643	956361.862
76	727455.9864	956567.8271	107	727819.3358	956354.8456
77	727476.7951	956553.9707	108	727827.3874	956348.2372
78	727485.2725	956548.3257	109	727846.7118	956332.3763
79	727498.3777	956541.4757	110	727859.7285	956321.6927
80	727512.8092	956537.5019	111	727865.8181	956316.264
81	727522.6816	956535.8927	112	727871.3212	956310.4979
82	727539.83	956533.0976	113	727882.5766	956297.7213
83	727547.3955	956532.1589	114	727888.434	956291.0724
84	727551.2879	956531.9024	115	727894.5647	956283.1669
85	727562.6487	956531.3759	116	727898.0101	956278.0988
86	727572.2142	956529.7548	117	727910.5636	956259.633
87	727577.6795	956527.6814	118	727912.0947	956257.4442
88	727595.0398	956519.5992	119	727921.7163	956245.9894
89	727617.7039	956509.0476	120	727928.7213	956238.8158
90	727626.2387	956505.0741	121	727946.1874	956220.9291
91	727638.9576	956496.5706	122	727959.6143	956207.1787

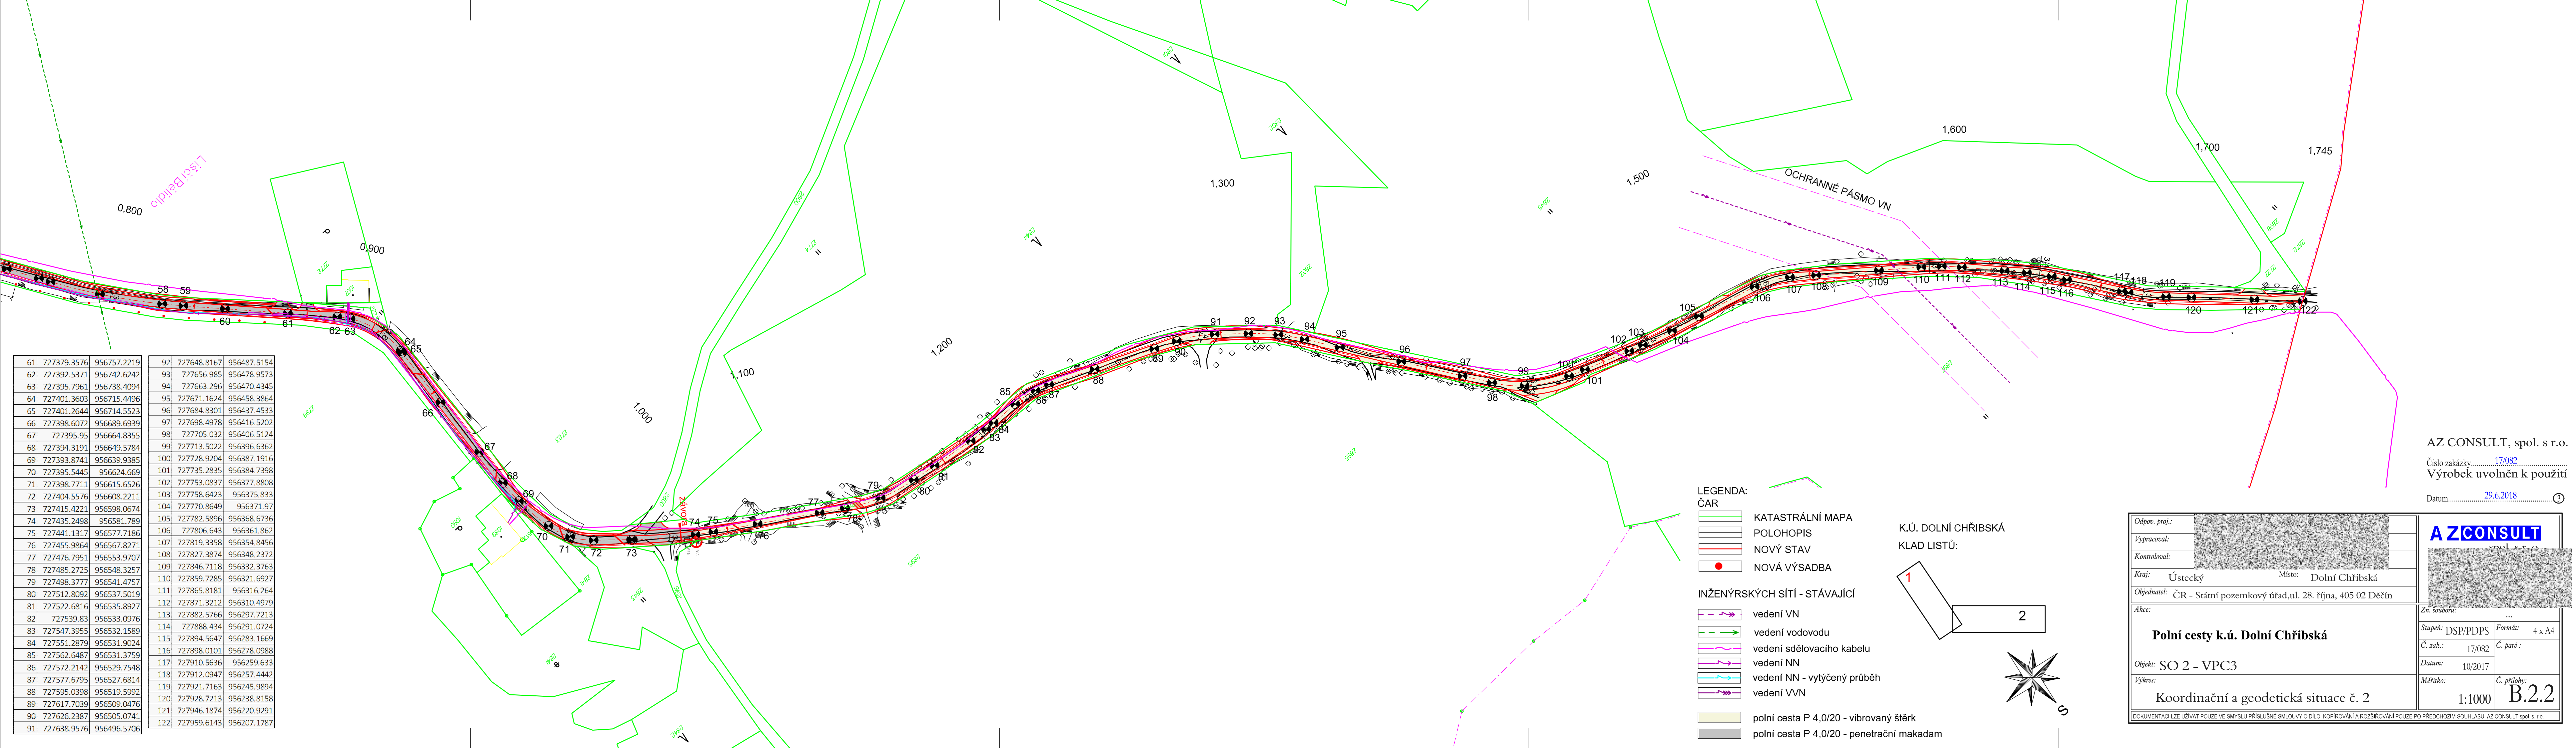

AZ CONSULT, spol. s r.o.

Číslo zakázky.....17/082

Výrobek uvolněn k použití

Datum.....29.6.2018

Odpov. proj.:		AZCONSULT spol. s r.o.
Vypracoval:		
Kontroloval:		
Kraj: Ústecký	Místo: Dolní Chřibská	
Objednatel: ČR - Státní pozemkový úřad, ul. 28. října, 405 02 Děčín		
Akce:	Zn. souboru: ...	
Polní cesty k.ú. Dolní Chřibská		
Objekt: SO 2 - VPC3	Stupeň: DSP/PDPS	Formát: 4 x A4
Výkres:	Č. zak.: 17/082	Č. paré :
	Datum: 10/2017	
	Měřítko: 1:1000	Č. přílohy: B.2.2
DOKUMENTACI LŽE UŽÍVAT POUZE VE SMYSLU PŘÍSLUŠNÉ SMLOUVY O DÍLO. KOPÍROVÁNÍ A ROZŠÍŘOVÁNÍ POUZE PO PŘEDCHOZÍM SOUHLASU AZ CONSULT spol. s r.o.		