


PODÉLNÝ A PŘÍČNÉ ŘEZY - STÁVAJÍCÍ STAV


Most na polní cestě VPC3

ŘEZ B-B

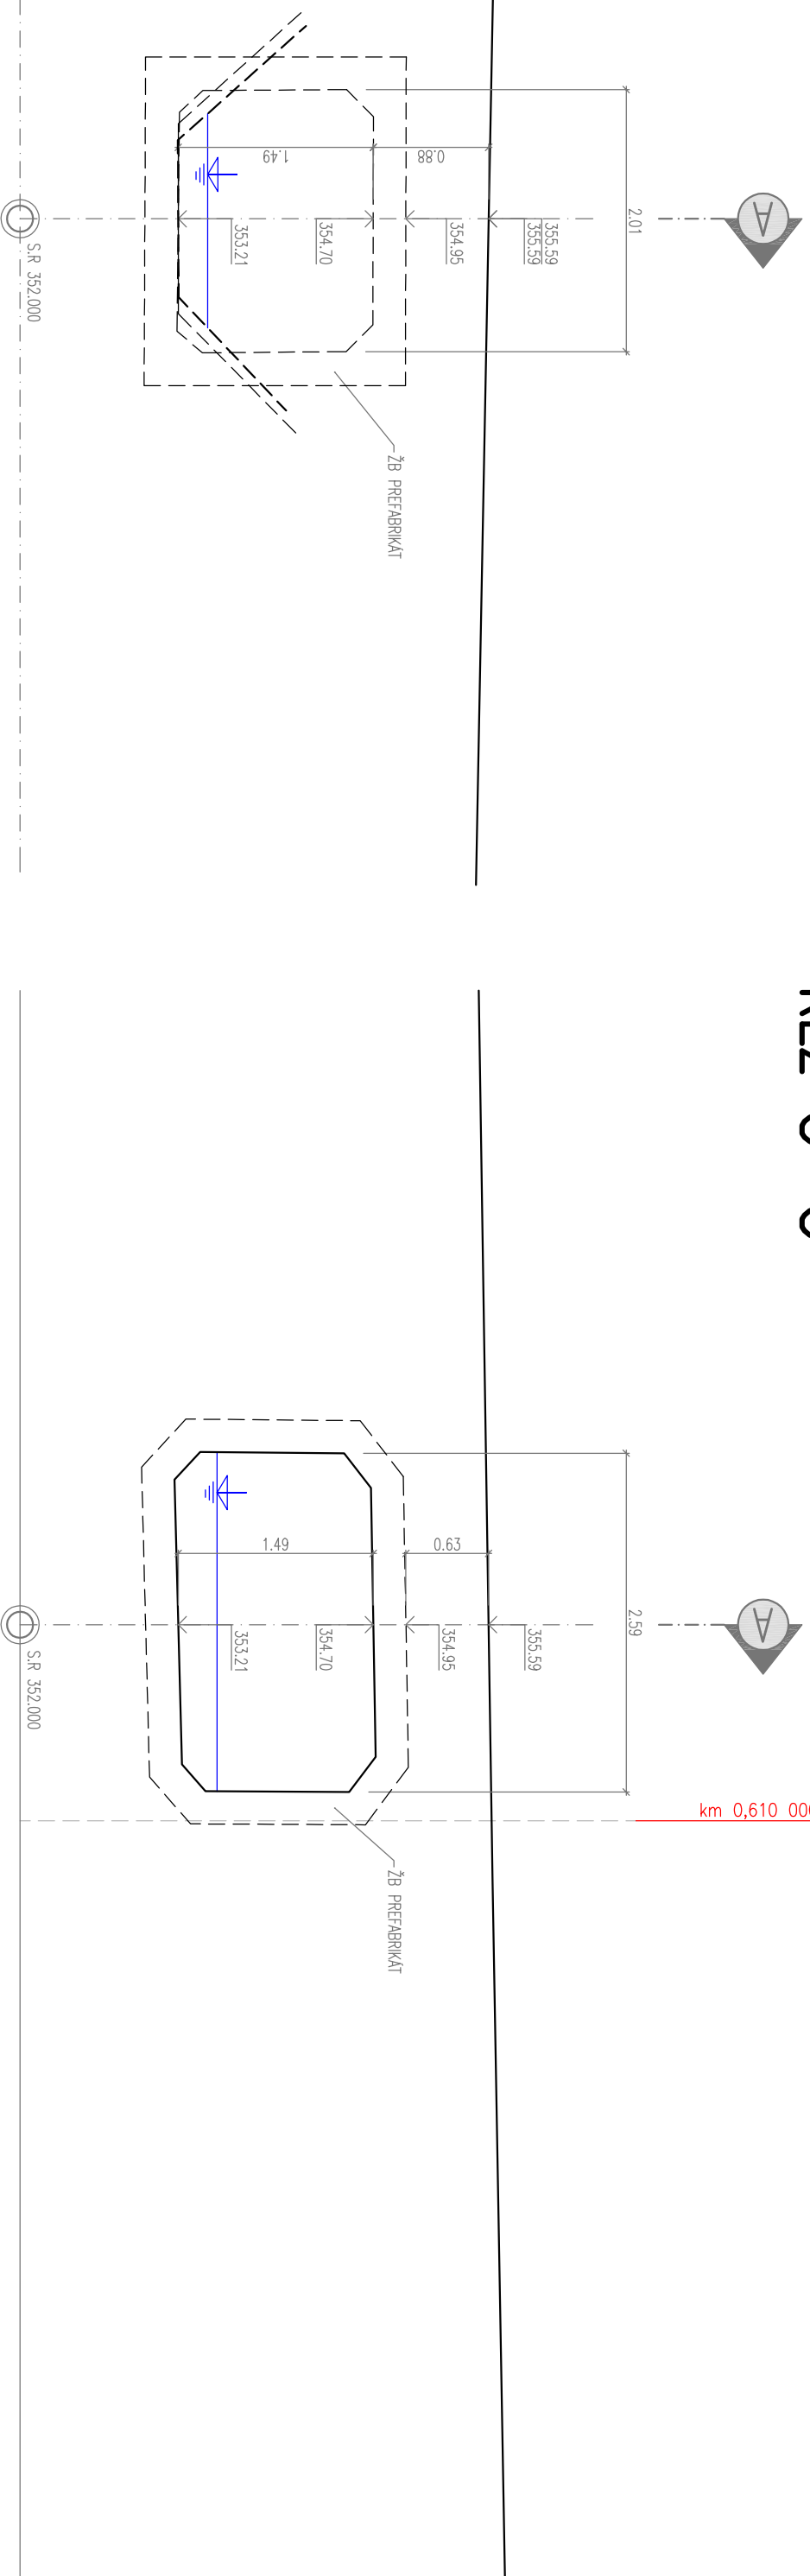


MĚŘÍTKO 1:50

ŘEZ C-C

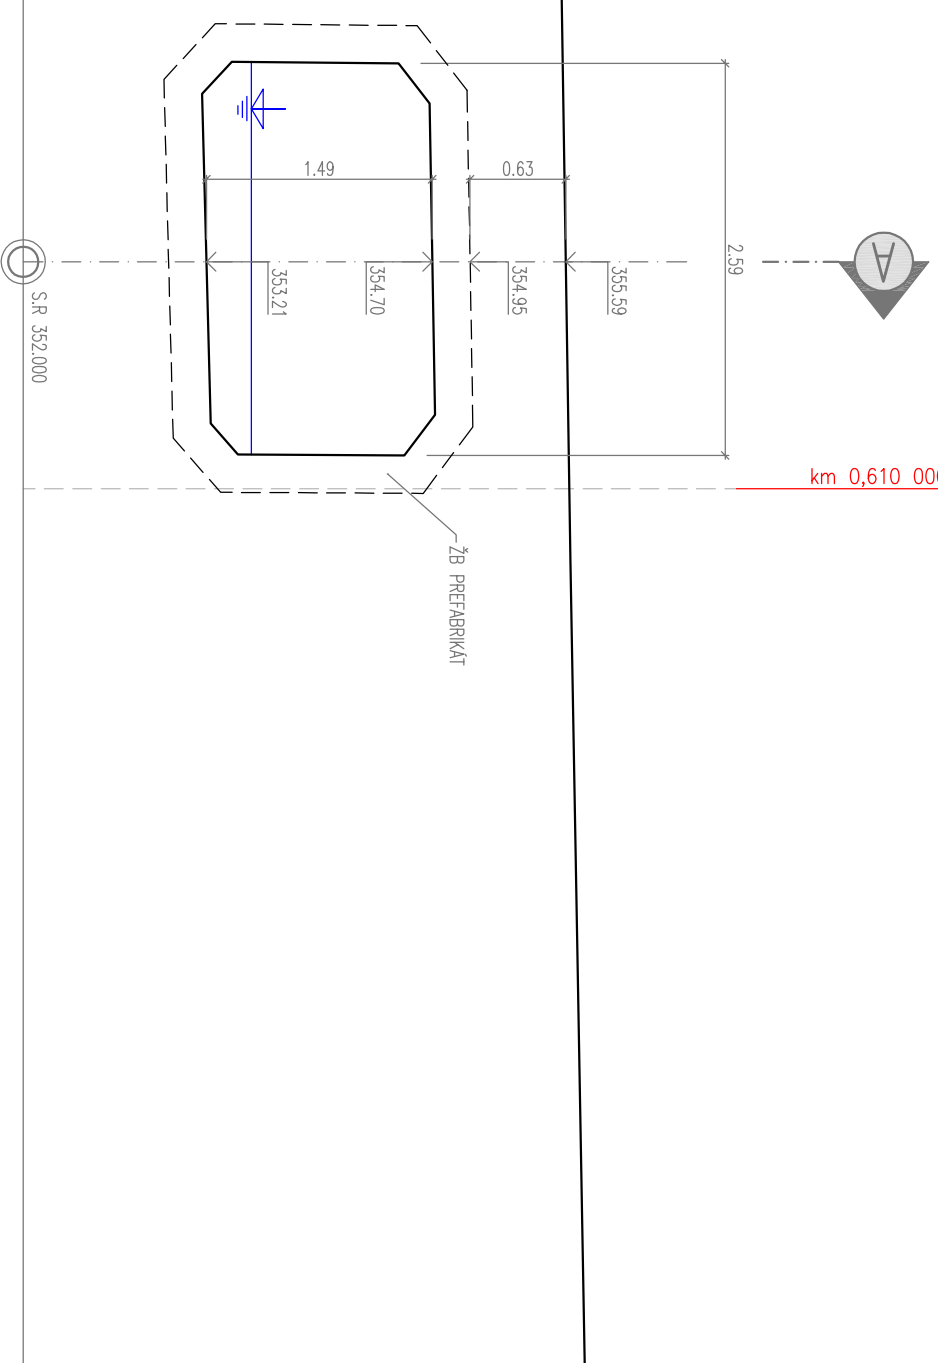

ŘEZ A-A

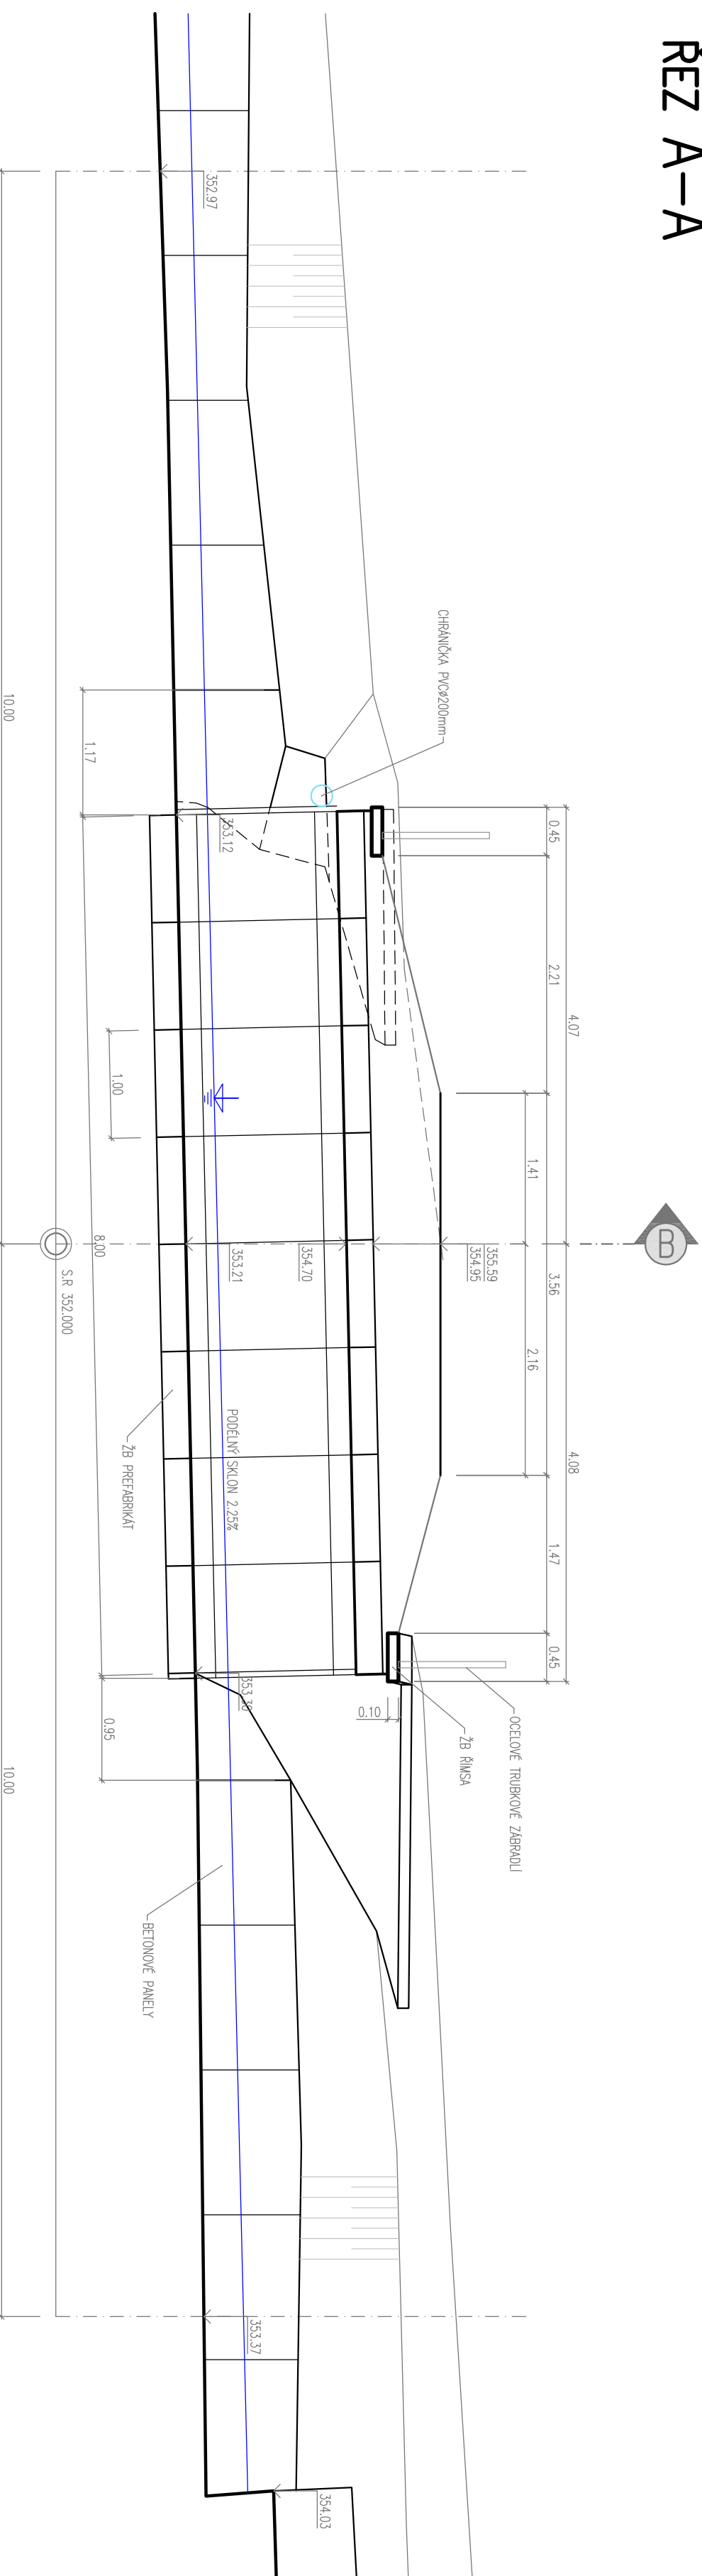

POZOR !





AZ CONSULT, spol. s r.o.

číslo zakázky 17/082

Výrobek uvolněn k použití

Datum.....③

2

[illegible]