

PRŮKOP LEVOSTRANNÝ (SP1)

PRŮKOP PRAVOSTRANNÝ (SP1)

DRENÁŽ PRAVOSTRANNÁ

ZMĚNA PŘÍČNÉHO SKLONU
VŮZOVKY


KÓTY NIVELTY

KÓTY TERÉNU

SROVNÁVACÍ ROVINA
STANICENÍ V KM

STANICENÍ V M
ČÍSLA PŘÍČNÝCH ŘEZŮ
VZDÁLENOSTI PŘÍČNÝCH ŘEZŮ

SMĚROVÉ POMĚRY

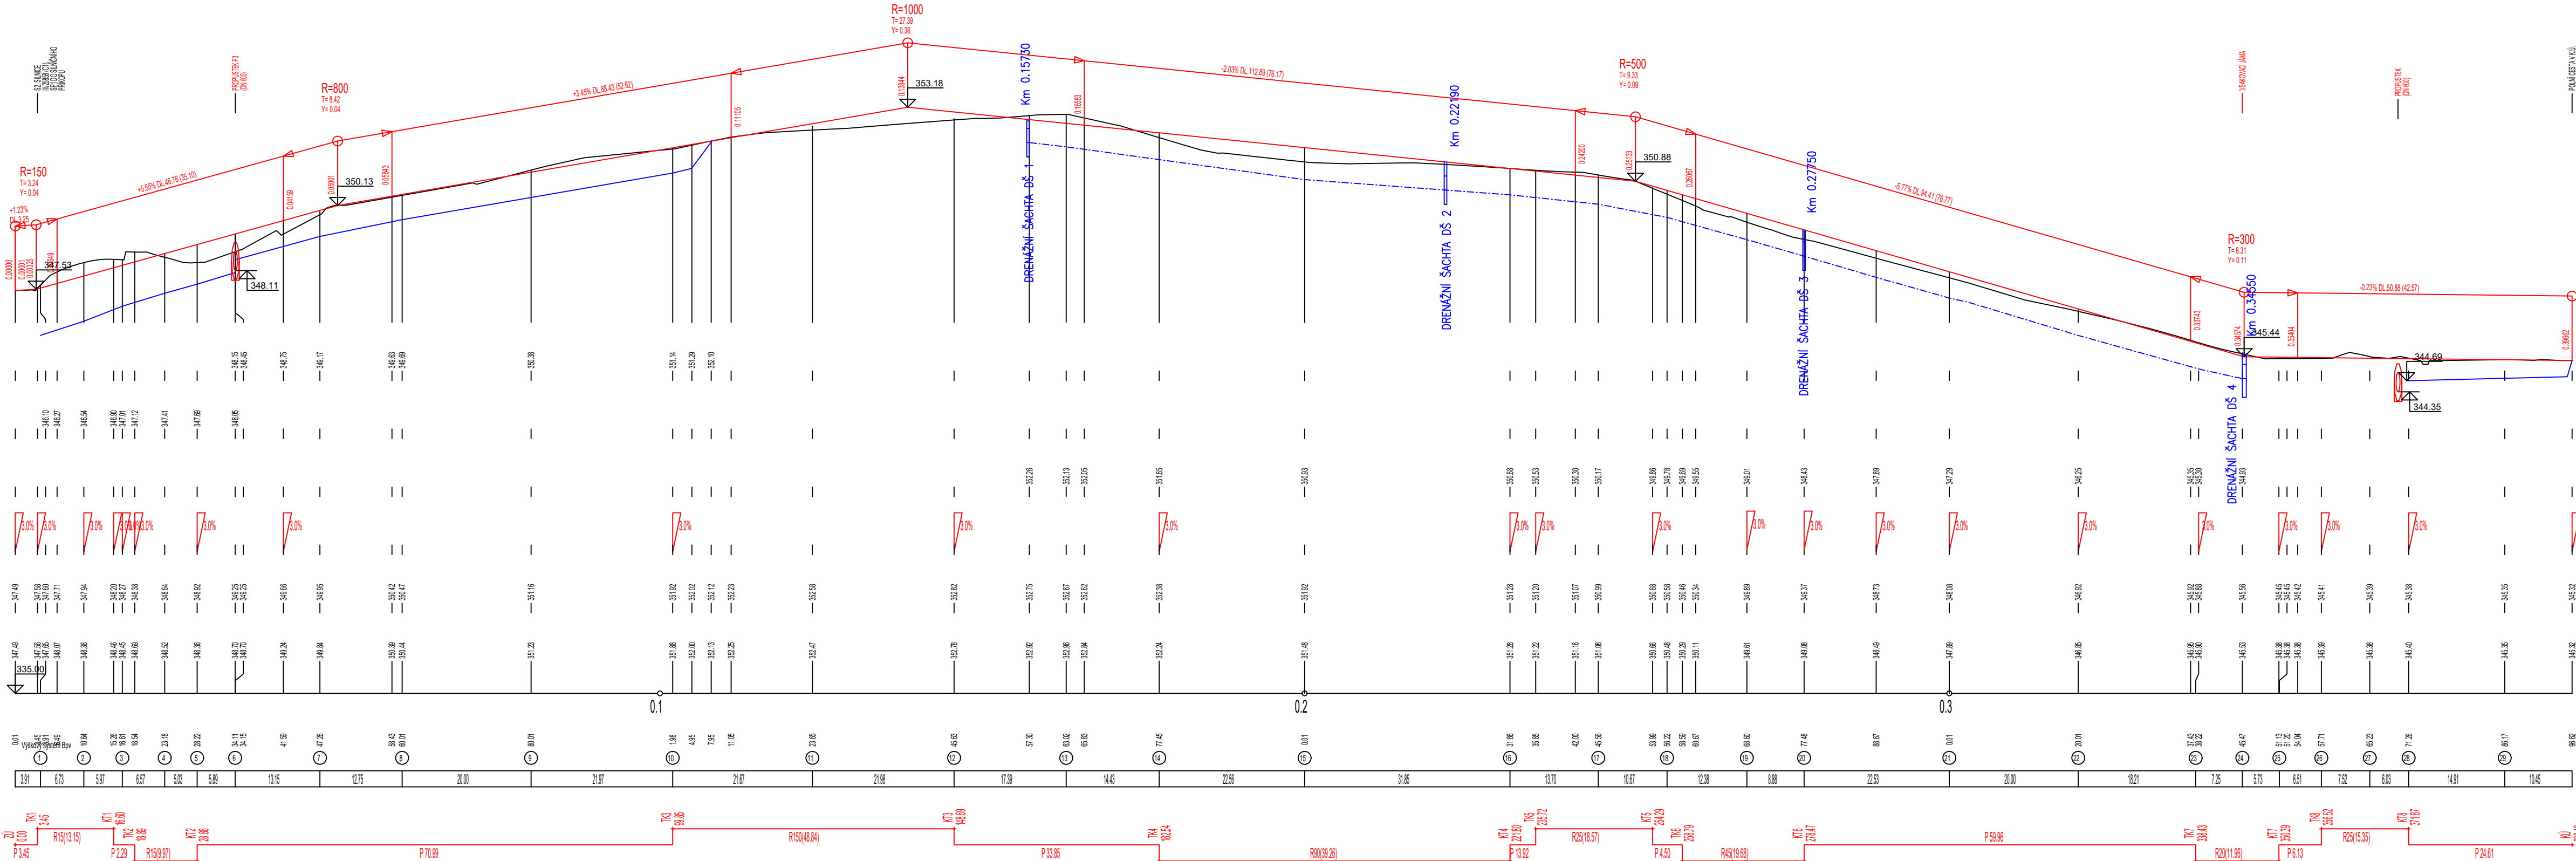

LEGENDA

—	NIVELTA CESTY
—	STANOVITELNÝ TERÉN
—	DRENÁŽNÍ ÚROVŇ

AKCE	POLNÍ CESTA C4	HYDROPROGRESS, s.r.o. Sevastopolská 338 / 6 625 00 Brno	
KAT.ÚZEMÍ	BYNOVEC	VED.PROJEKTANT	
OPEC	BYNOVEC	PROJEKTANT	
INVESTOR	ČR – Státní pozemkový úřad	STUPEŇ	DSP/DPS
OBSAH	Podélný profil cesty C4	FORMÁT	
		DATUM	01/2021
		MĚŘÍTKO	D.2.