

KATASTRÁLNÍ ÚZEMÍ
DRUH POZEMKŮ

Nedašov
estátní plocha

SO 03
Polní cesta C3
Podélný profil
M 1:1000/100

ODVODŇOVACÍ DŘEN - LEVOSTRANNÝ

ODVODŇOVACÍ DŘEN - PRAVOSTRANNÝ

PŘÍKOP - PRAVOSTRANNÝ

RIGOL - LEVOSTRANNÝ

ZMĚNA PŘÍČNÉHO SKLONU VOZOVKY

KÓTY NIVELÉTY

KÓTY TERÉNU

SPROVNÁVACÍ ROVINA

Výškový systém Bpv


STANOVENÍ V KM

STANOVENÍ V M


ČÍSLO PŘÍČNÝCH ŘEZŮ

VOZÁKOVNOST PŘÍČNÝCH ŘEZŮ

SMĚROVÉ POMĚRY

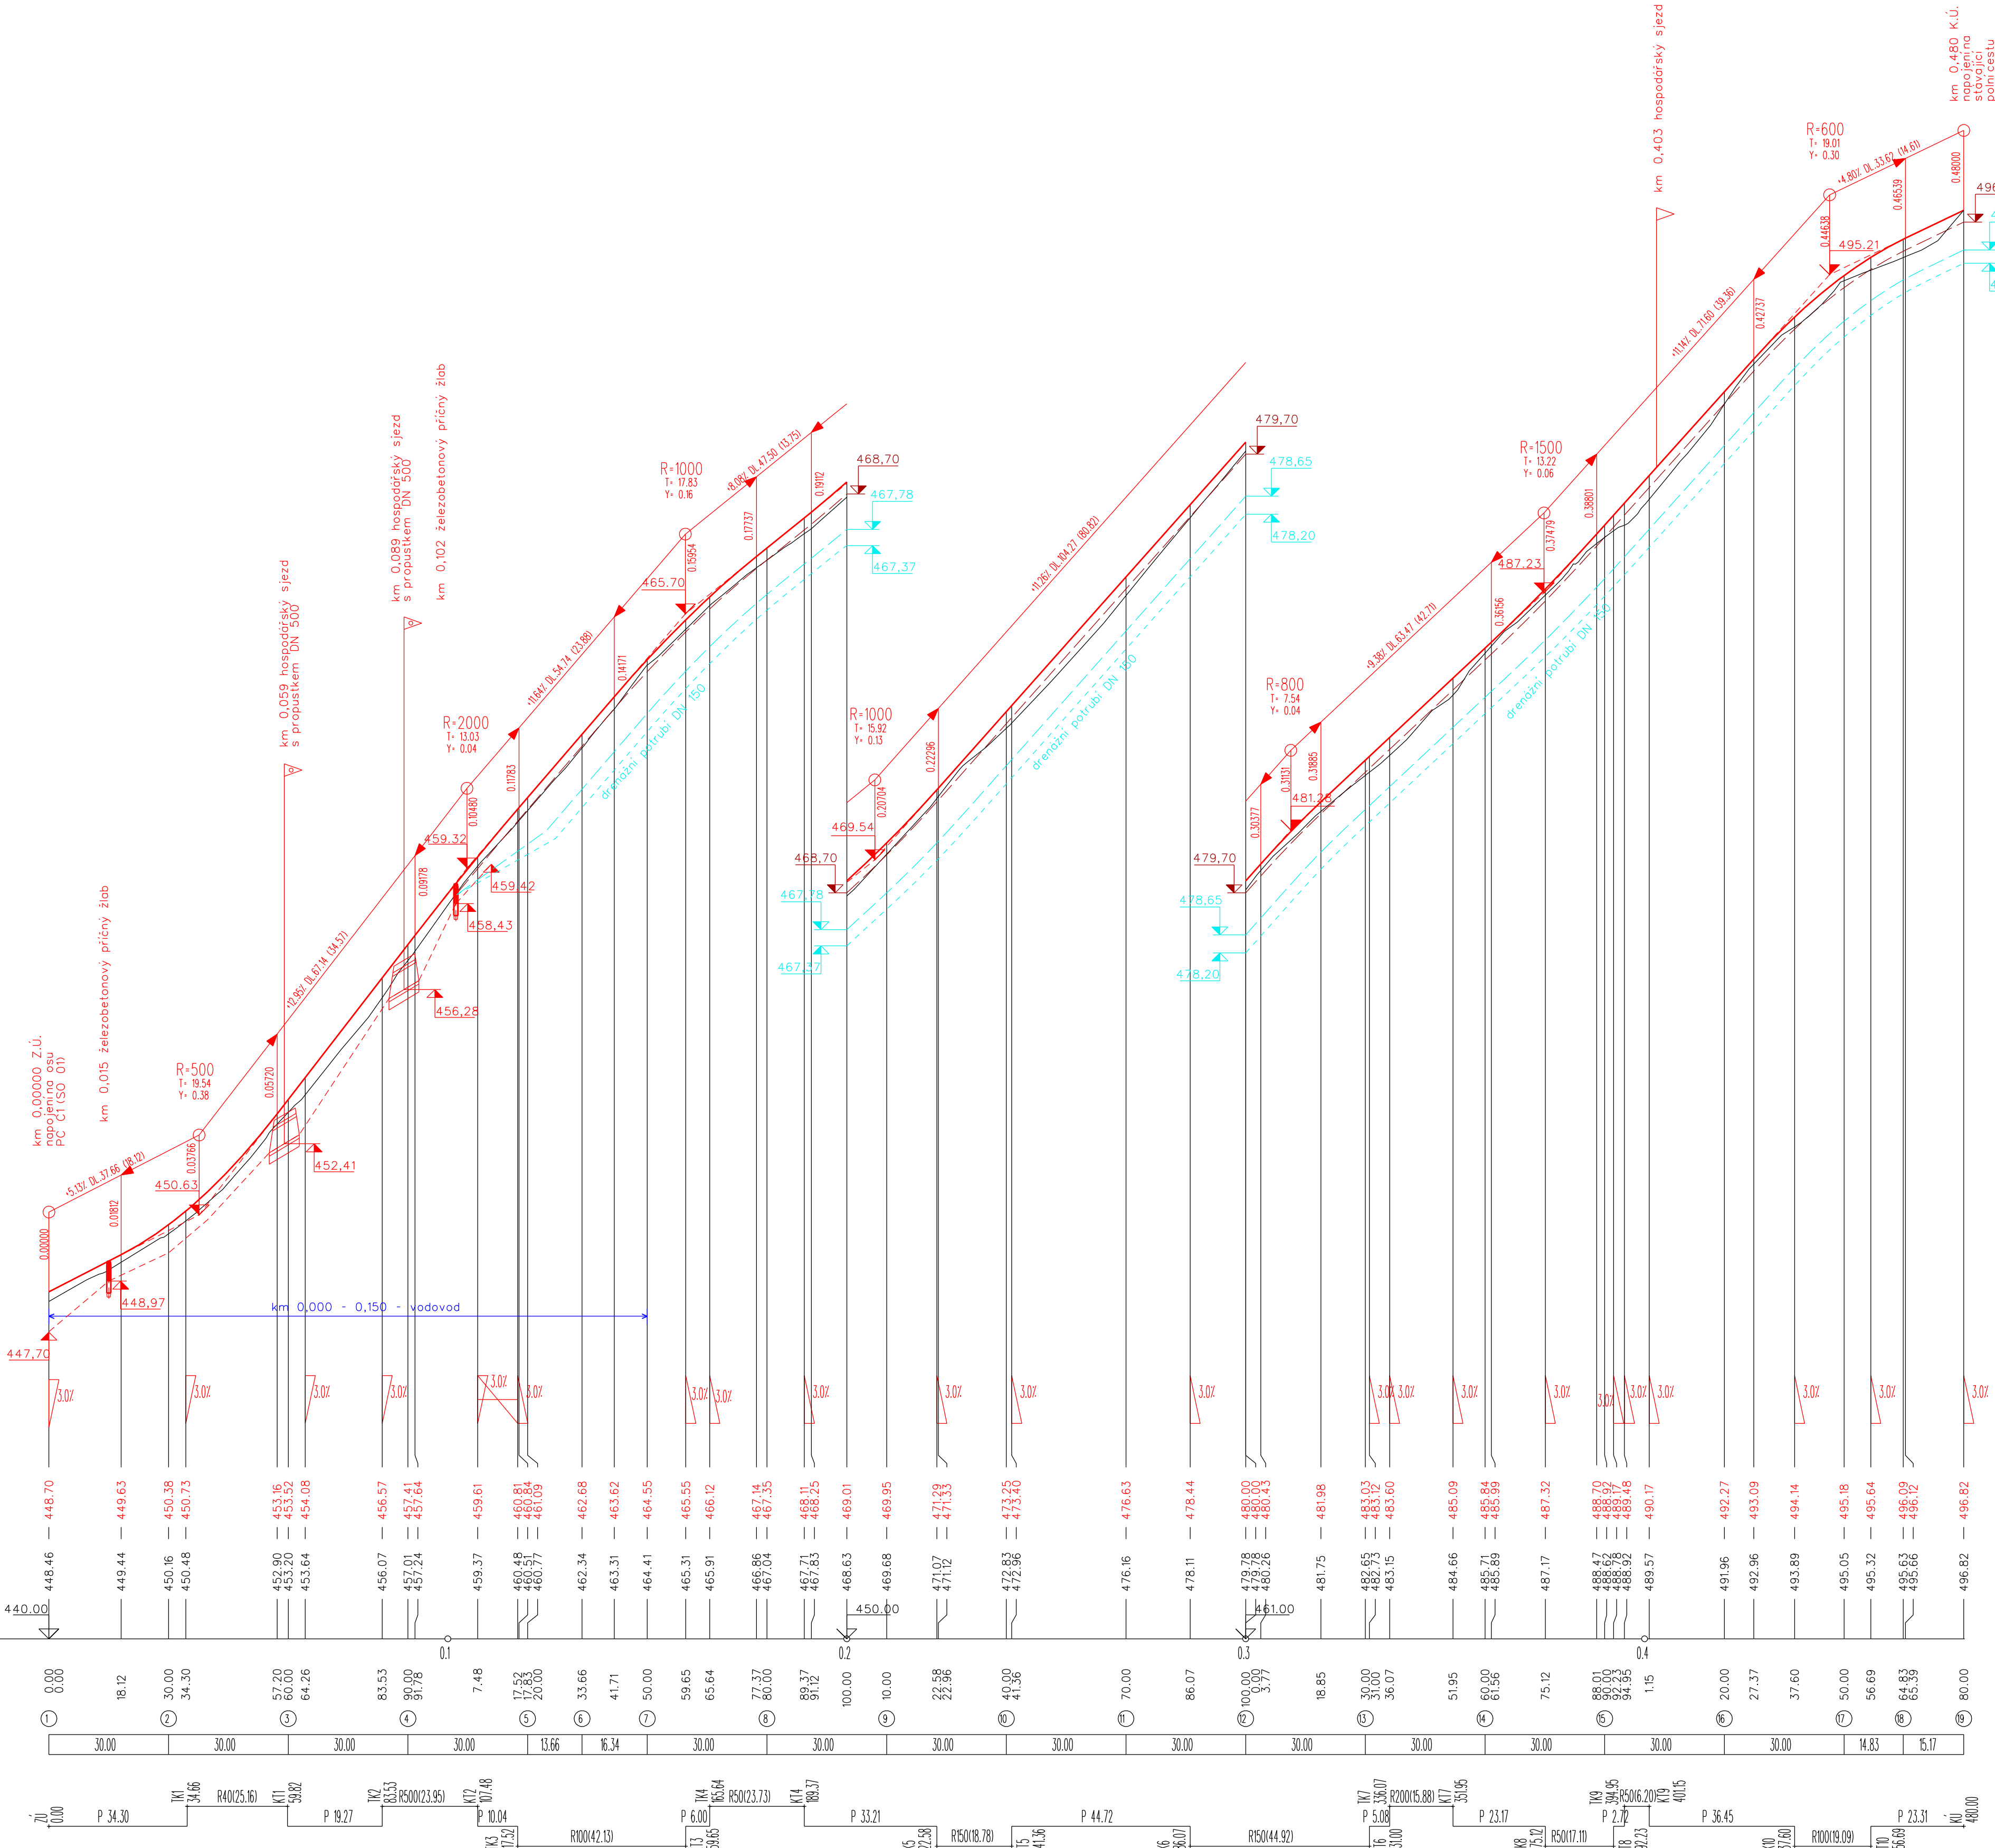

VÝŠKOVÝ SYSTÉM: Bpv

Vypracoval Ing. Phák Václav	Zodpov.projektant Ing. Phák Václav	Hl. ing. projektu Ing. Skácel Miroslav	Vedoucí střediska Ing. Vaculín O., Ph.D.	 AGPOL s.r.o. Jungmannova 153/12 779 08 Chropov Česká republika
<i>Ukl</i>	<i>Ukl</i>	<i>Ing. Skácel</i>	<i>Posuzov. O.</i>	
Místo stavby Nedašov	Kraj Zlínský		Počet formátů 8 A4	
Investor ČR - Státní pozemkový úřad, Krajský pozemkový úřad pro Zlínský kraj	Datum 02/2021		Stupeň DSP+DPS	
Alce - objekt SO 03 Polní cesty C1, C2, C3, C16 v k.ú. Nedašov	Základové číslo 2808/060		Archivní číslo 2808	
Příloha Podélný profil polní cesty C3	Měřítko 1:1000/100		Číslo výkresu D.1.3.2.2	