



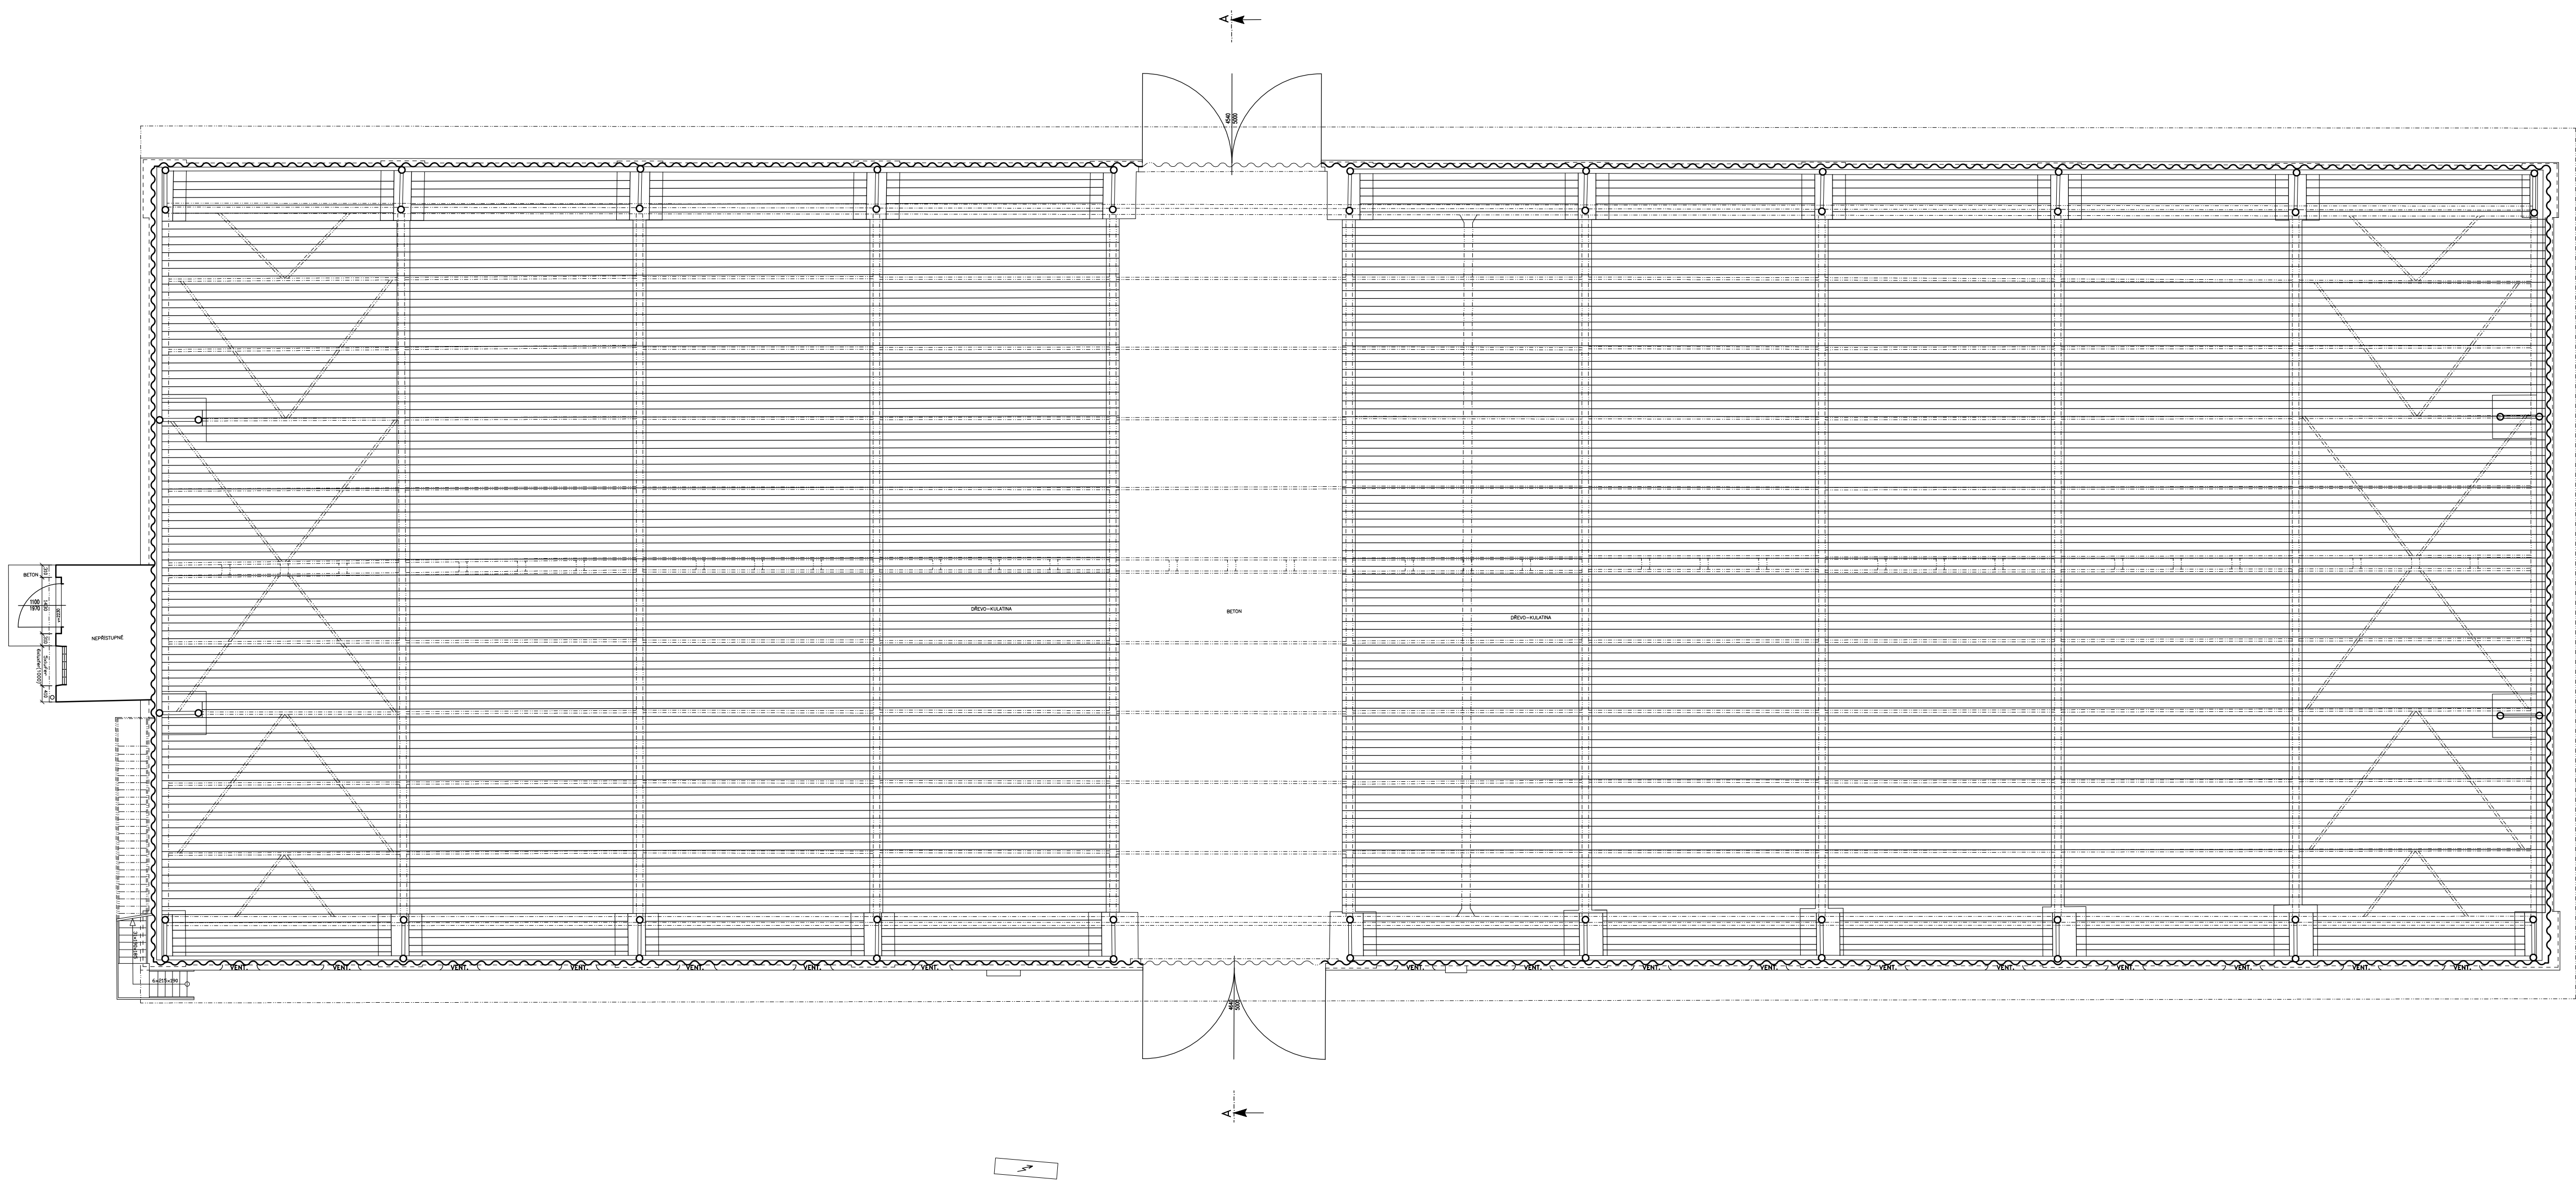

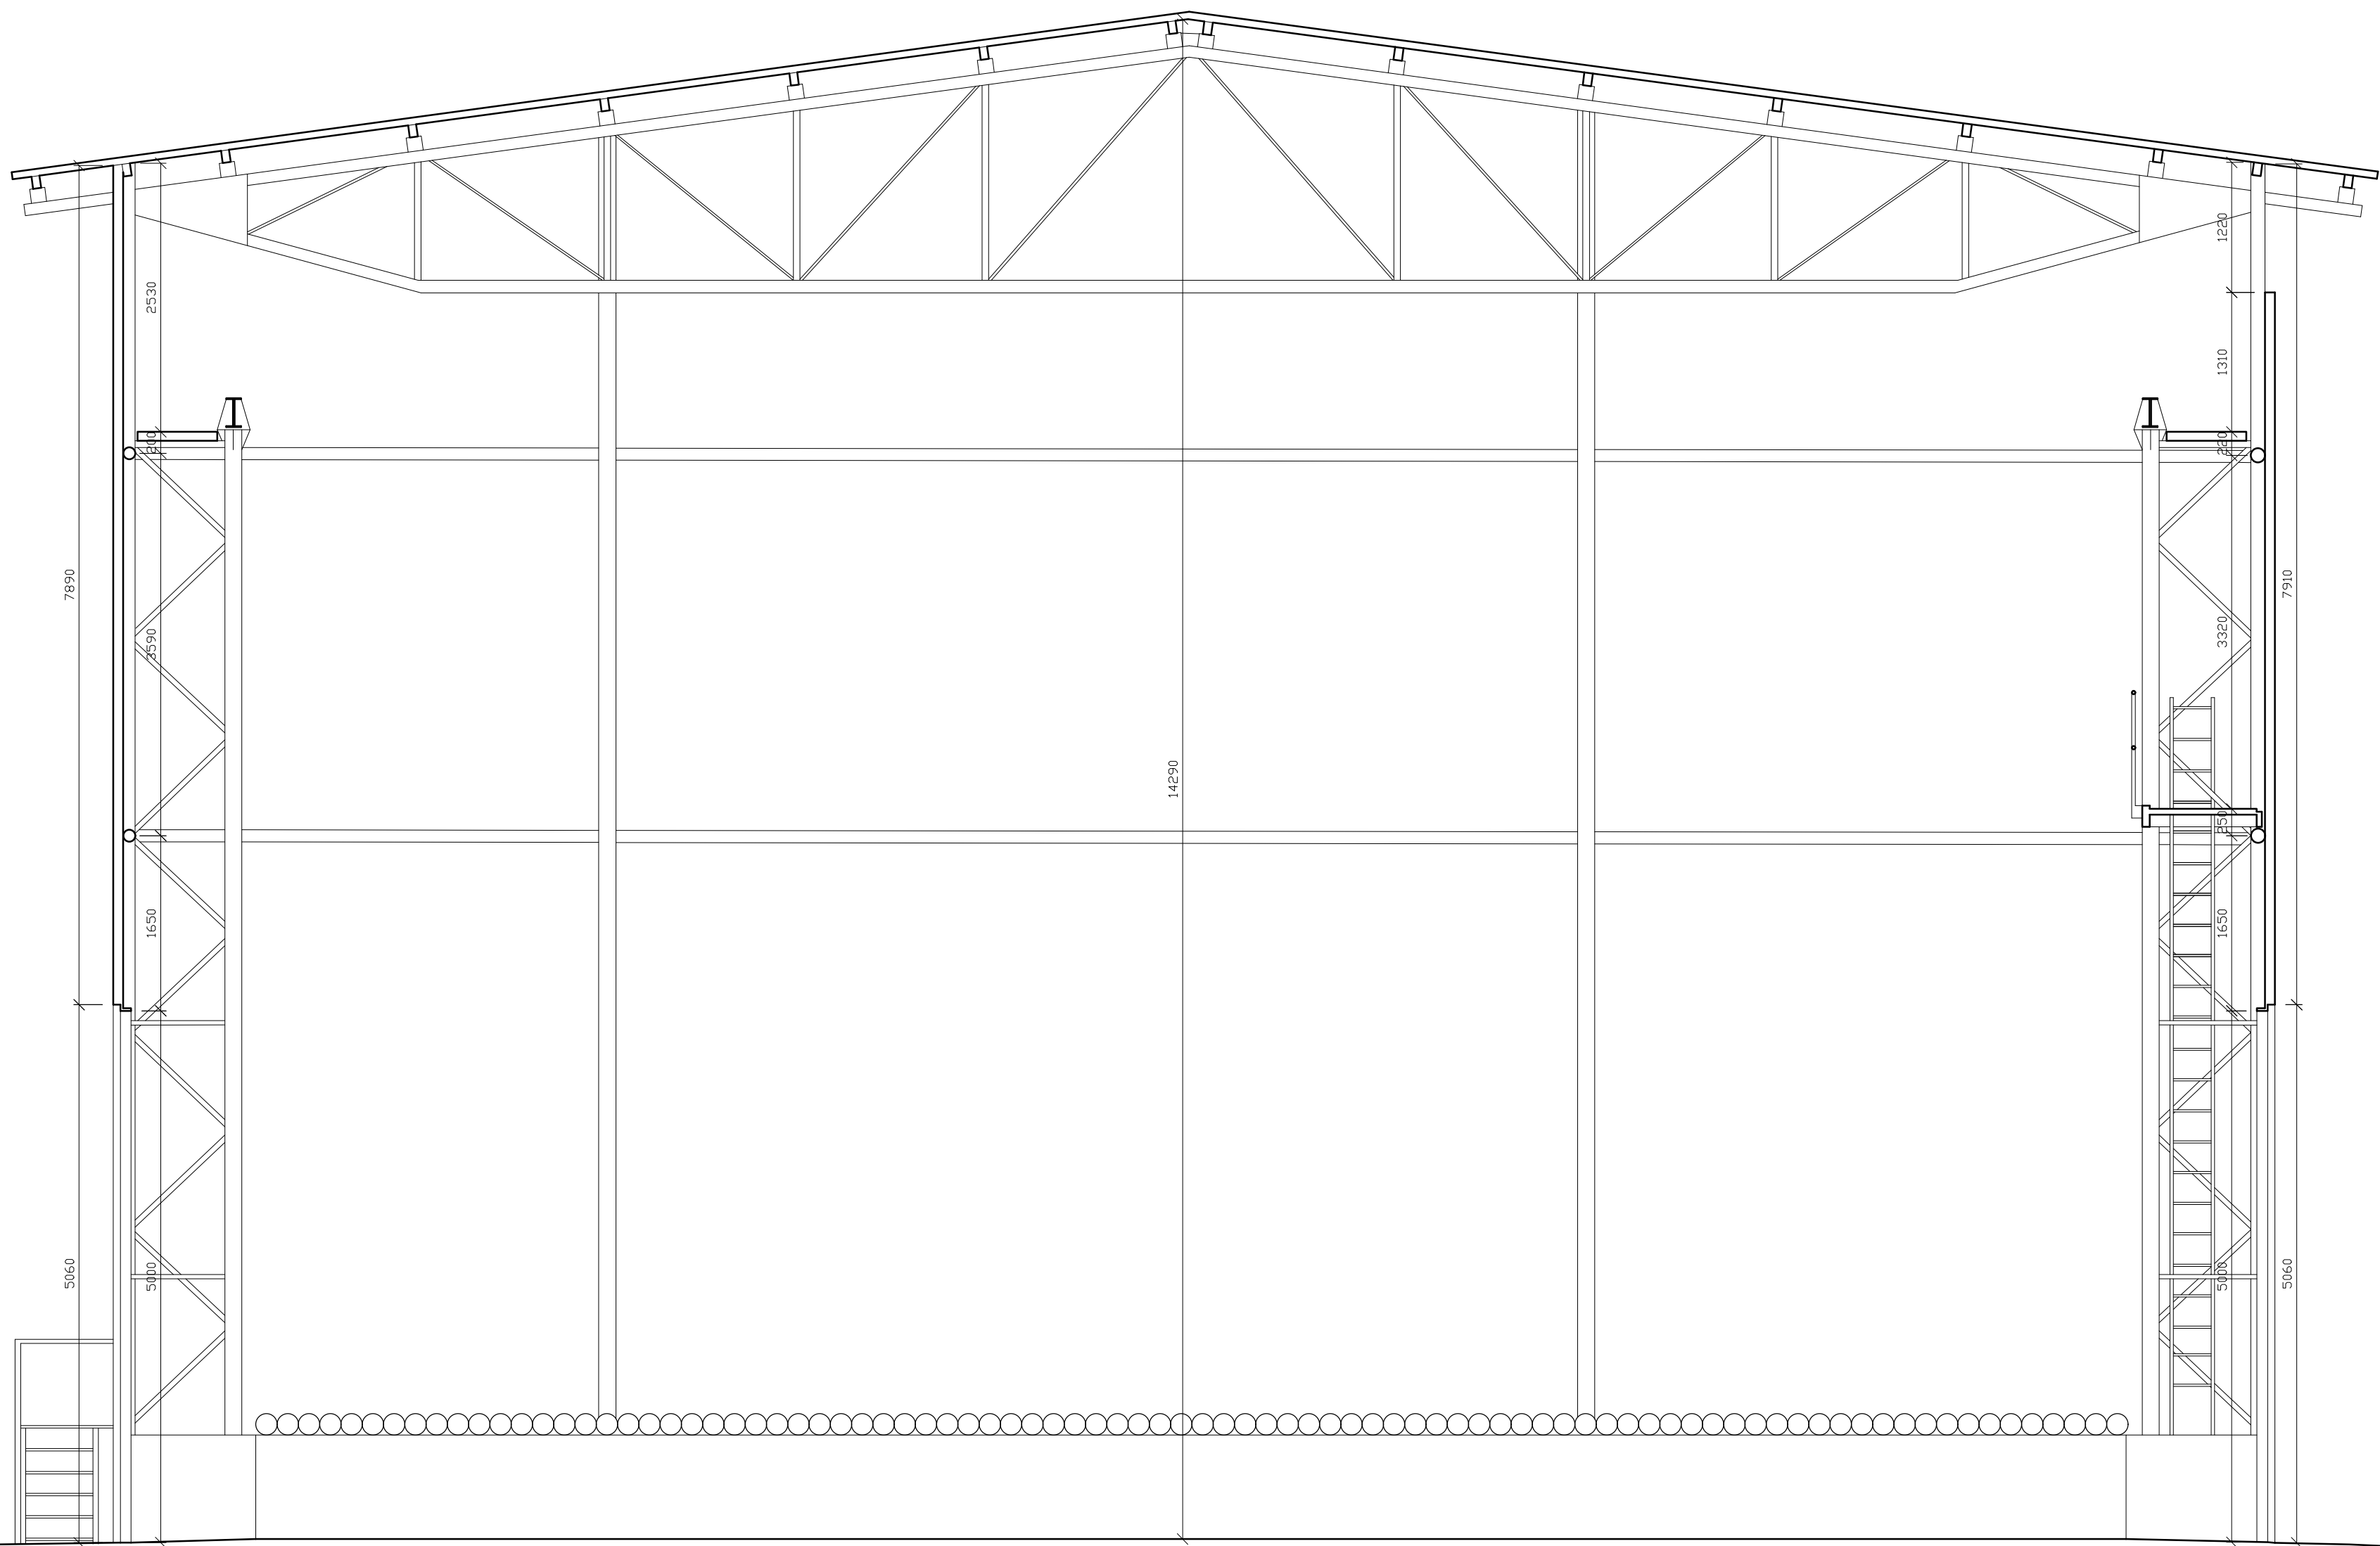

DOKUMENTACE STÁVAJÍCÍHO STAVU

akce: Pasportizace staveb ve správě KPÚ pro Středočeský kraj a hl. m. Praha, Lázně Toušeň, Seník			
objednatel: Státní pozemkový úřad Nám. Winstona Churchilla 1800/2 130 00 Praha 3		obsah: řez A	
zpracovatel:  INDESS s.r.o. Pavla Svobody ze Semčic 13, Praha 3 - Smíchov www.indess.cz, info@indess.cz, tel. 602 253 357	Datum: listopad 2019		C. výkres: 2
	M: 1:50	Kotování: mm, JTSK, Bp Část: ...	
Profese/obor část: DOKUMENTACE STÁVAJÍCÍHO STAVU			