


ŘEZ 1 KM 0.00000 1:100

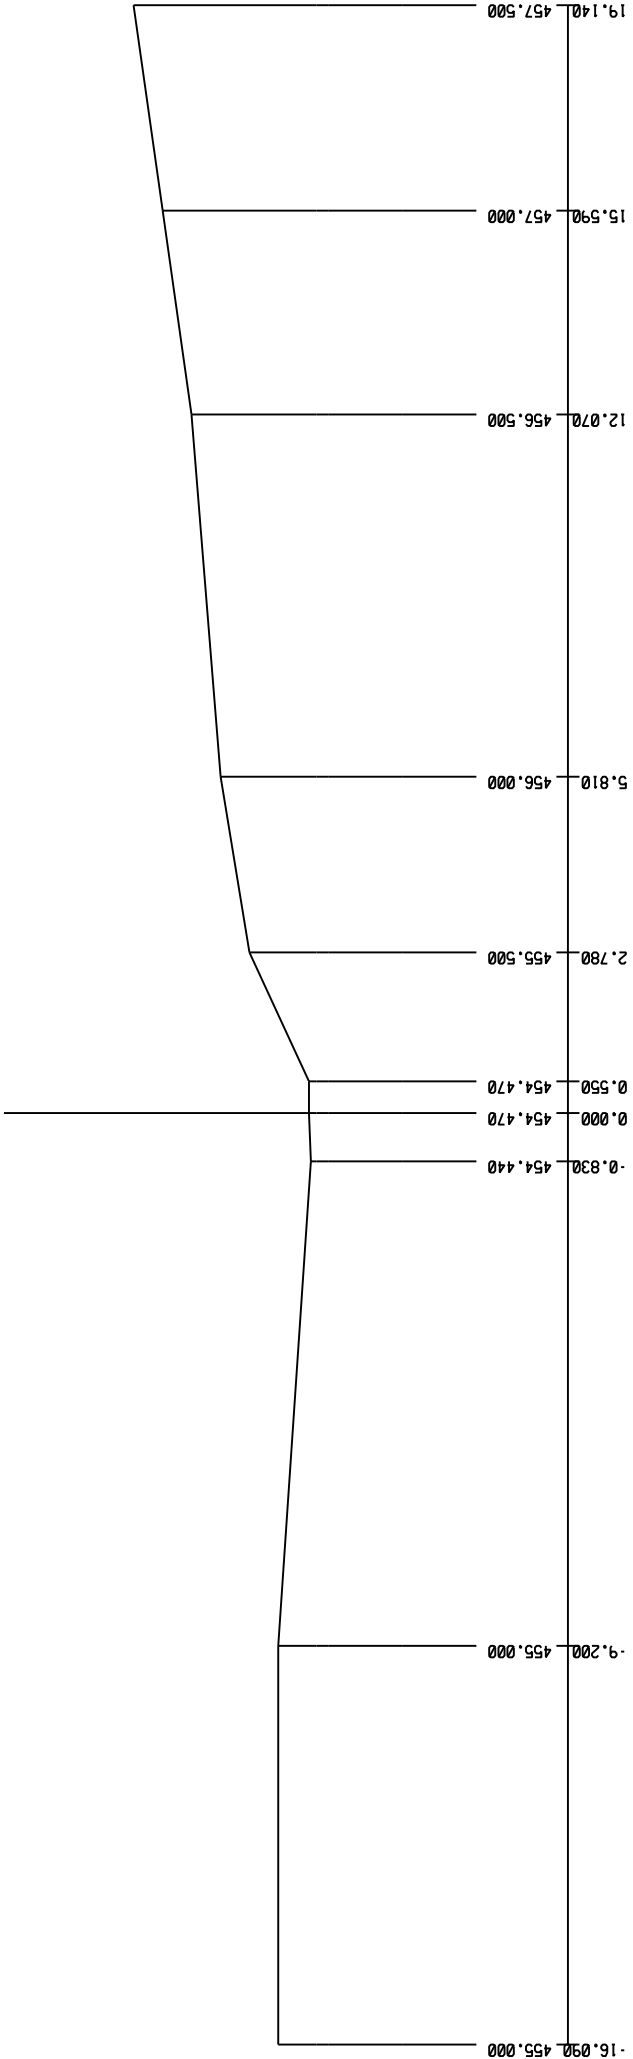


- LEGENDA TYPŮ ČAR:
- LINIE TERÉNU
 - LINIE ÚPR. TERÉNU
 - LINIE DNA
 - KÓTY ÚPRAVY TERÉNU

KÓTY NIVELETY DNA

KÓTY TERÉNU
SROVNÁVACÍ ROVINA: 450

STANIČENÍ

ŘEZ 2 KM 0.02100 1:100

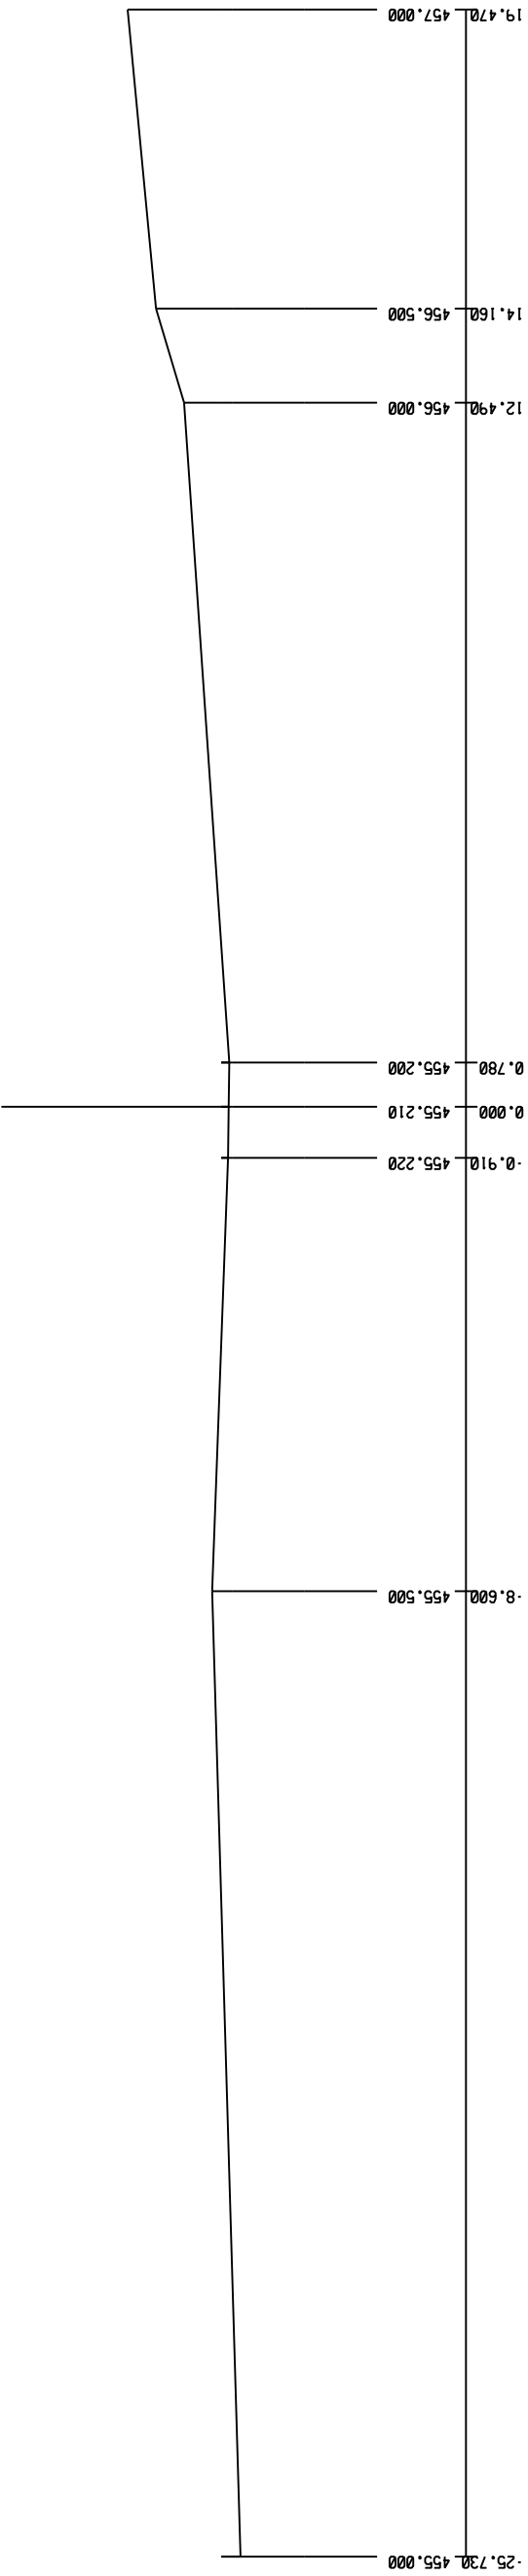

- LEGENDA TYPŮ ČAR:
- LINIE TERÉNU
 - LINIE ÚPR. TERÉNU
 - LINIE DNA
 - KÓTY ÚPRAVY TERÉNU

KÓTY NIVELETY DNA

KÓTY TERÉNU
SROVNÁVACÍ ROVINA: 451

STANIČENÍ