




TRASA POLNÍ CESTY RCV17 V ZASTAVITELNÉM ÚZEMÍ, KATEGORIE P 4,0/30  
V MÍSTĚ VYROVNÁVACÍHO NÁSYPU

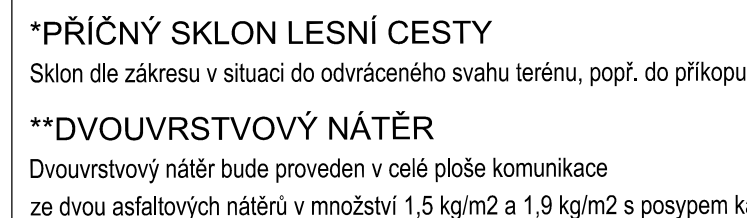


## TRASA POLNÍ CESTY RCV17, KATEGORIE P 4,0/30

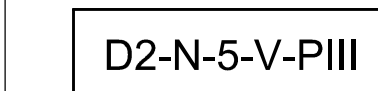


TRASA POLNÍ CESTY RCV17, RCV18 a RCV21, KATEGORIE P 4,0/30  
V MÍSTĚ ÚPRAVY AKTIVNÍ ZÓNY PROMÍSENÍM SE SMĚSNÝM HYDRAULICKÝM POJIVEM

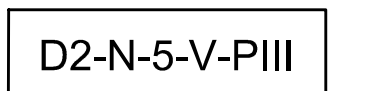


TRASA POLNÍ CESTY RCV21, KATEGORIE P 4,0/30  
V MÍSTĚ ODVODŇOVACÍHO PŘÍKOPU

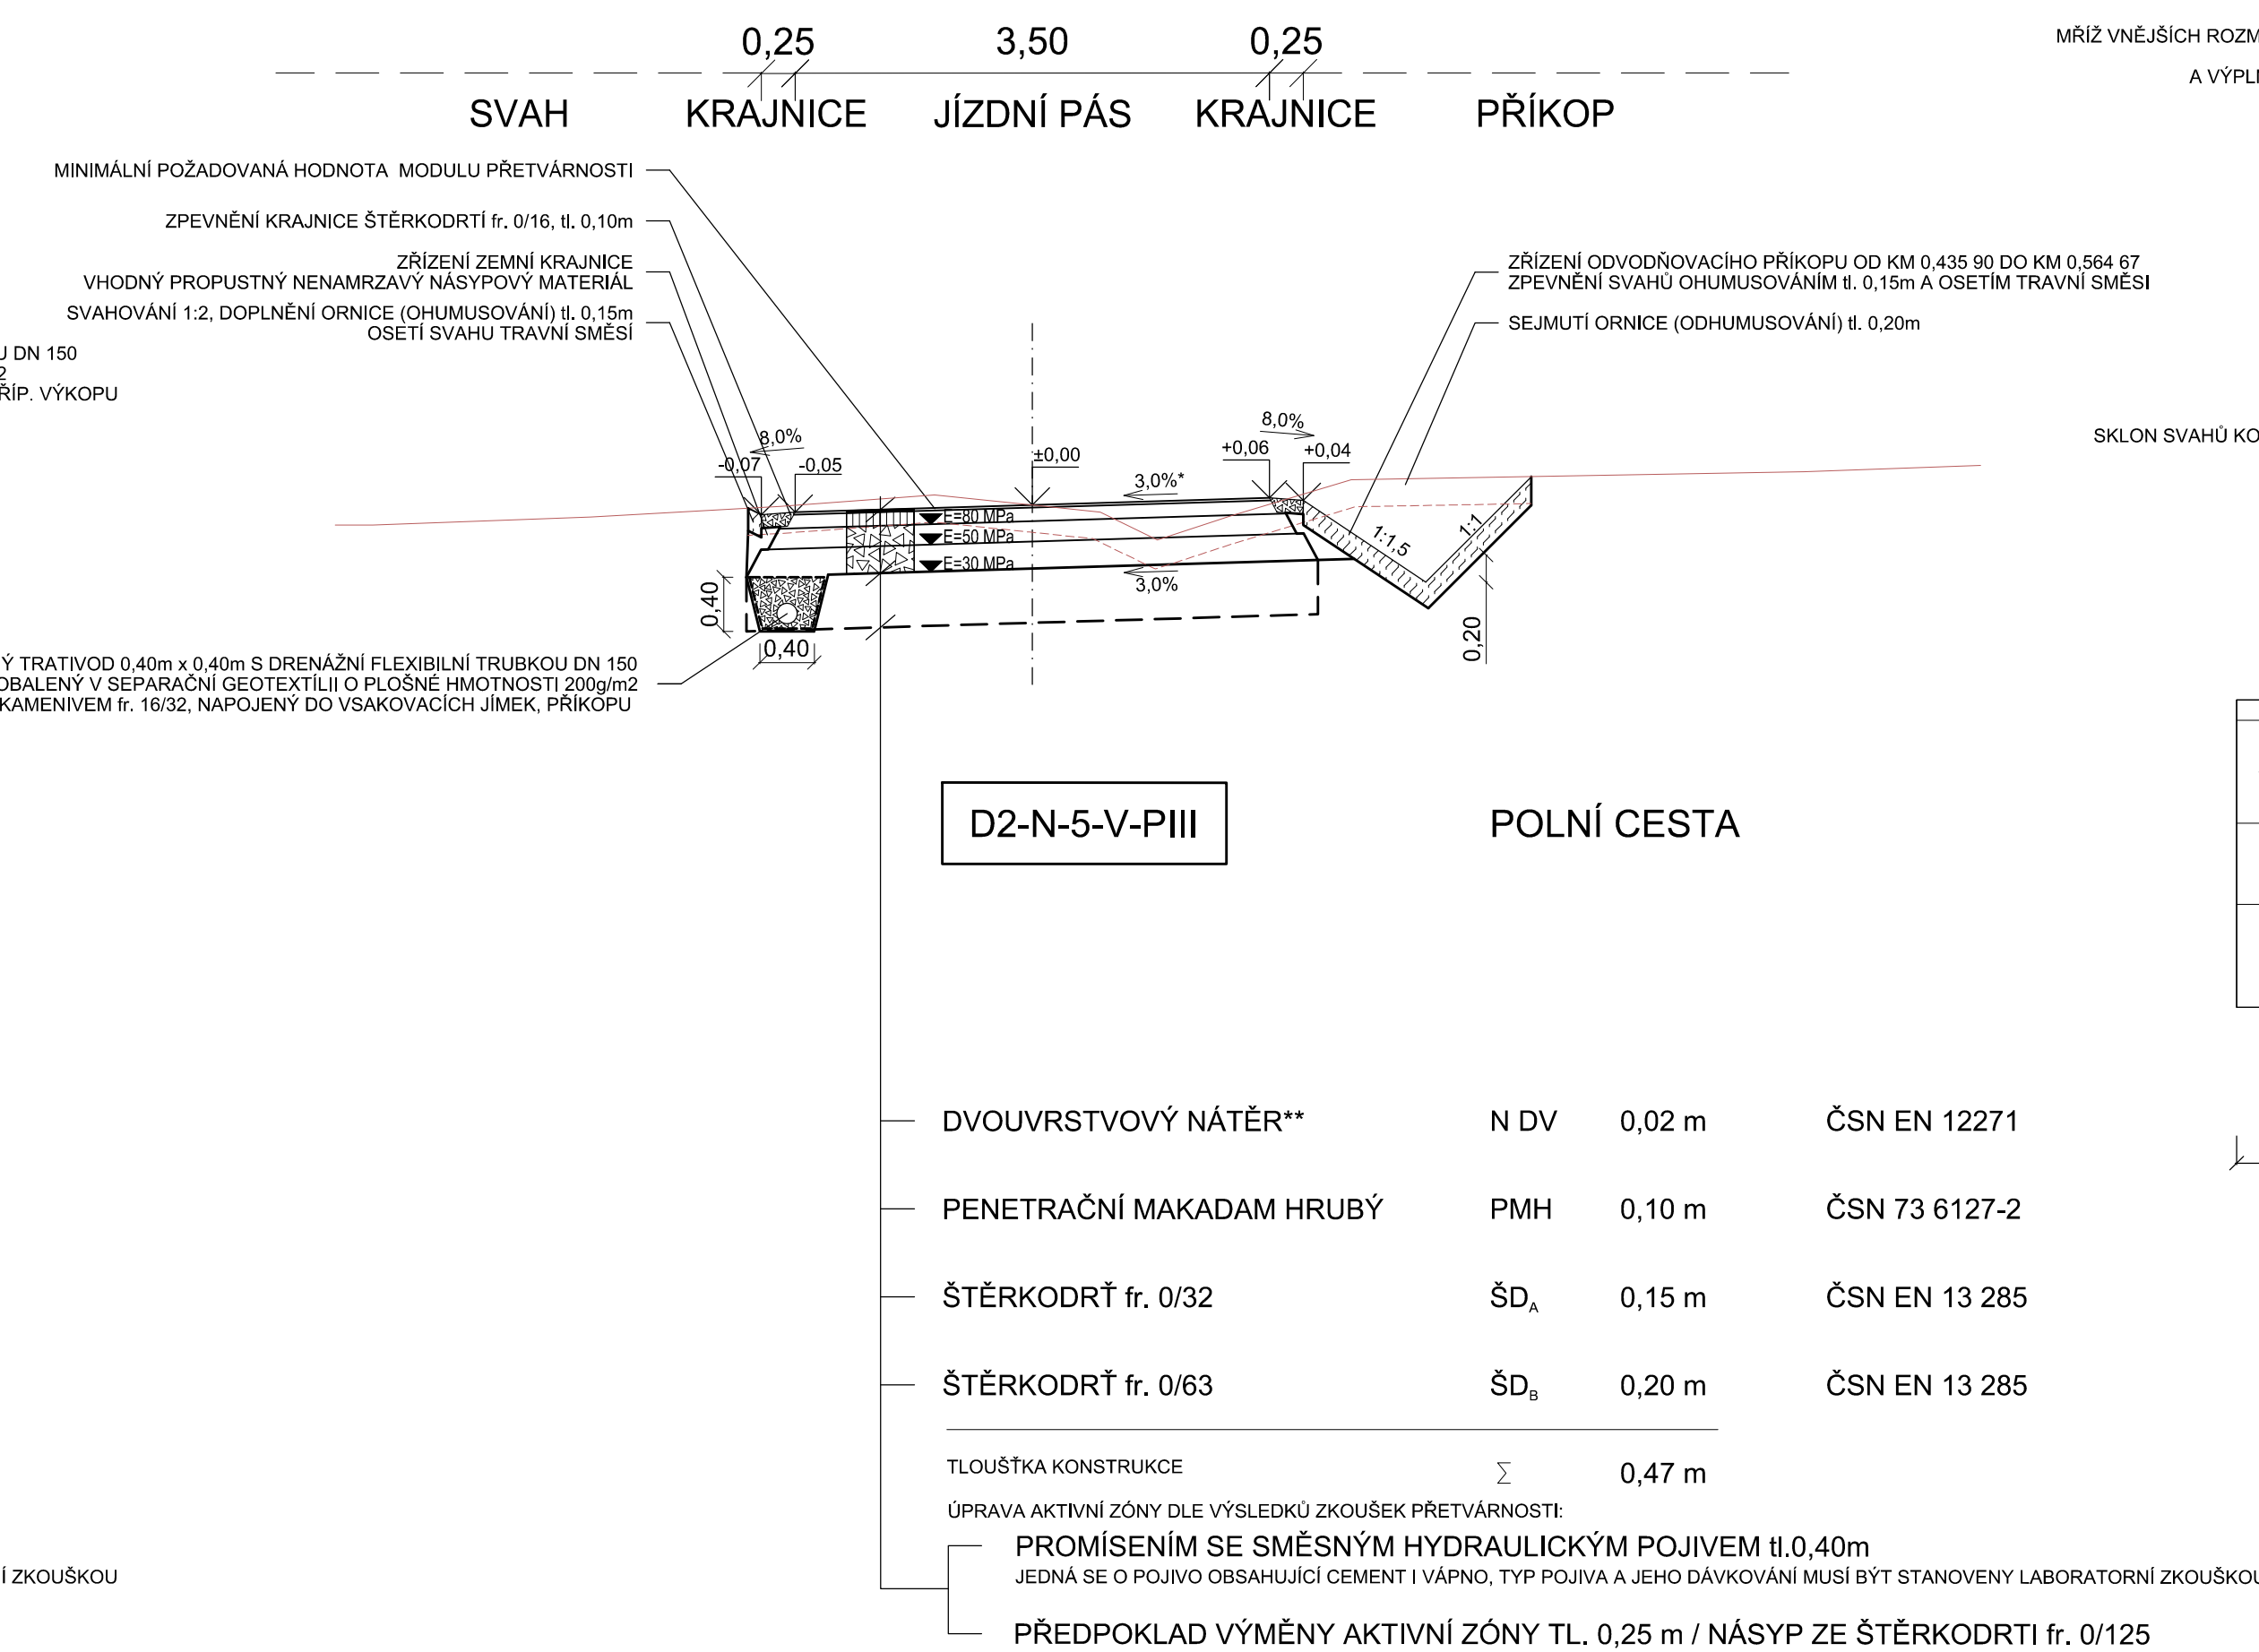


REKONSTRUKCÍ OBOUSTRANNÉ VPUSTI DO MELIORACE  
NA POLNÍ CESTĚ RCV21, km 0,49595

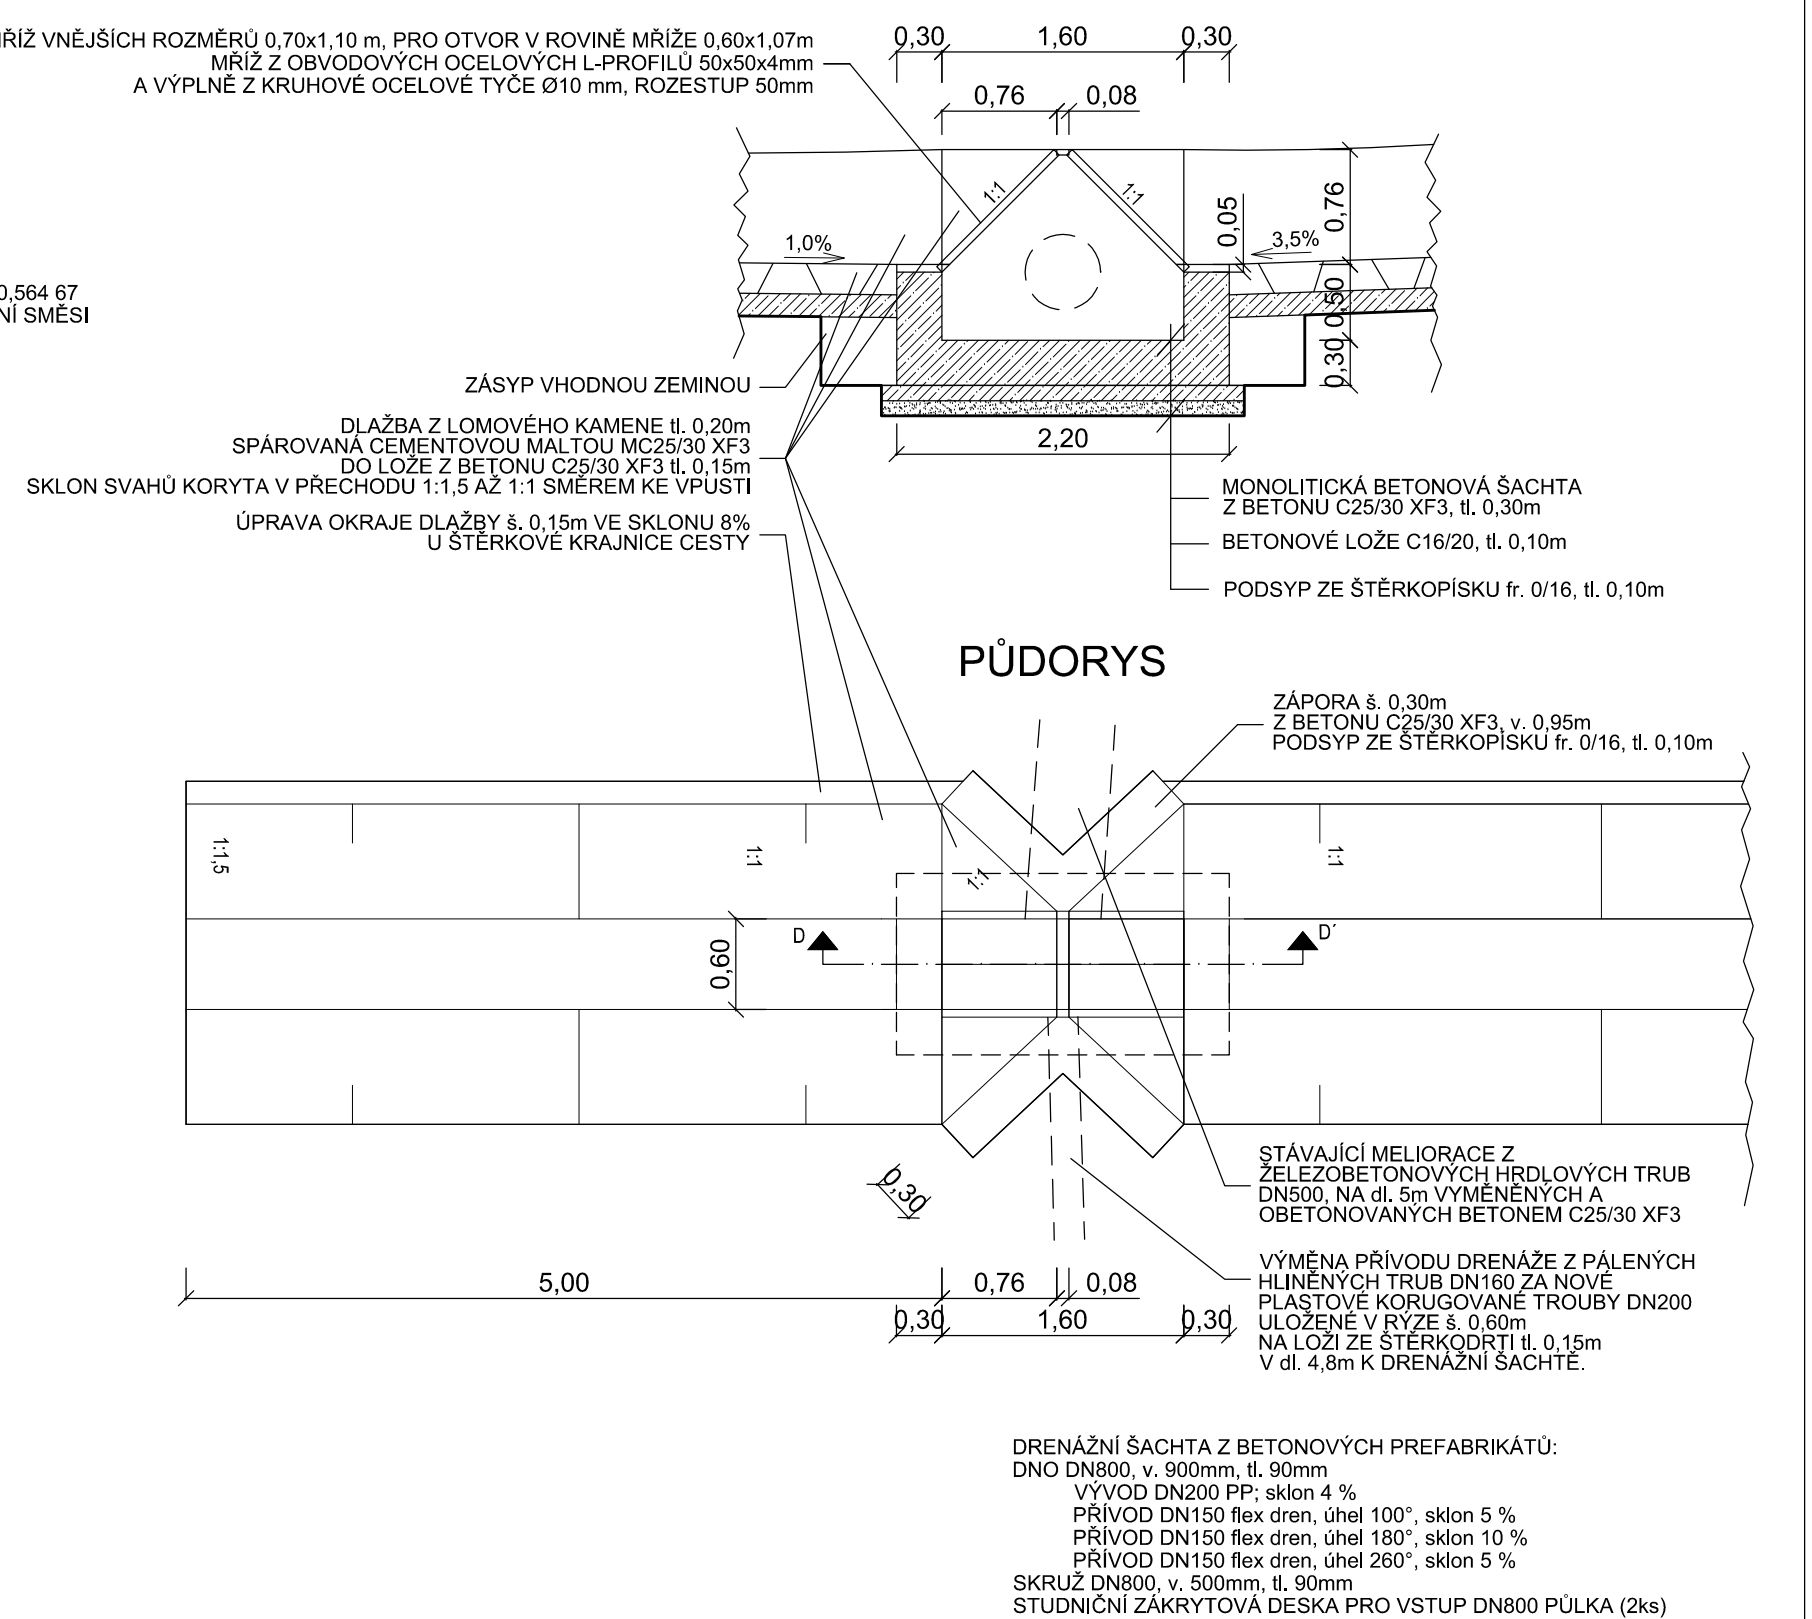


PROPUSTEK POD SJEZDEM POLNÍ CESTY RCV17

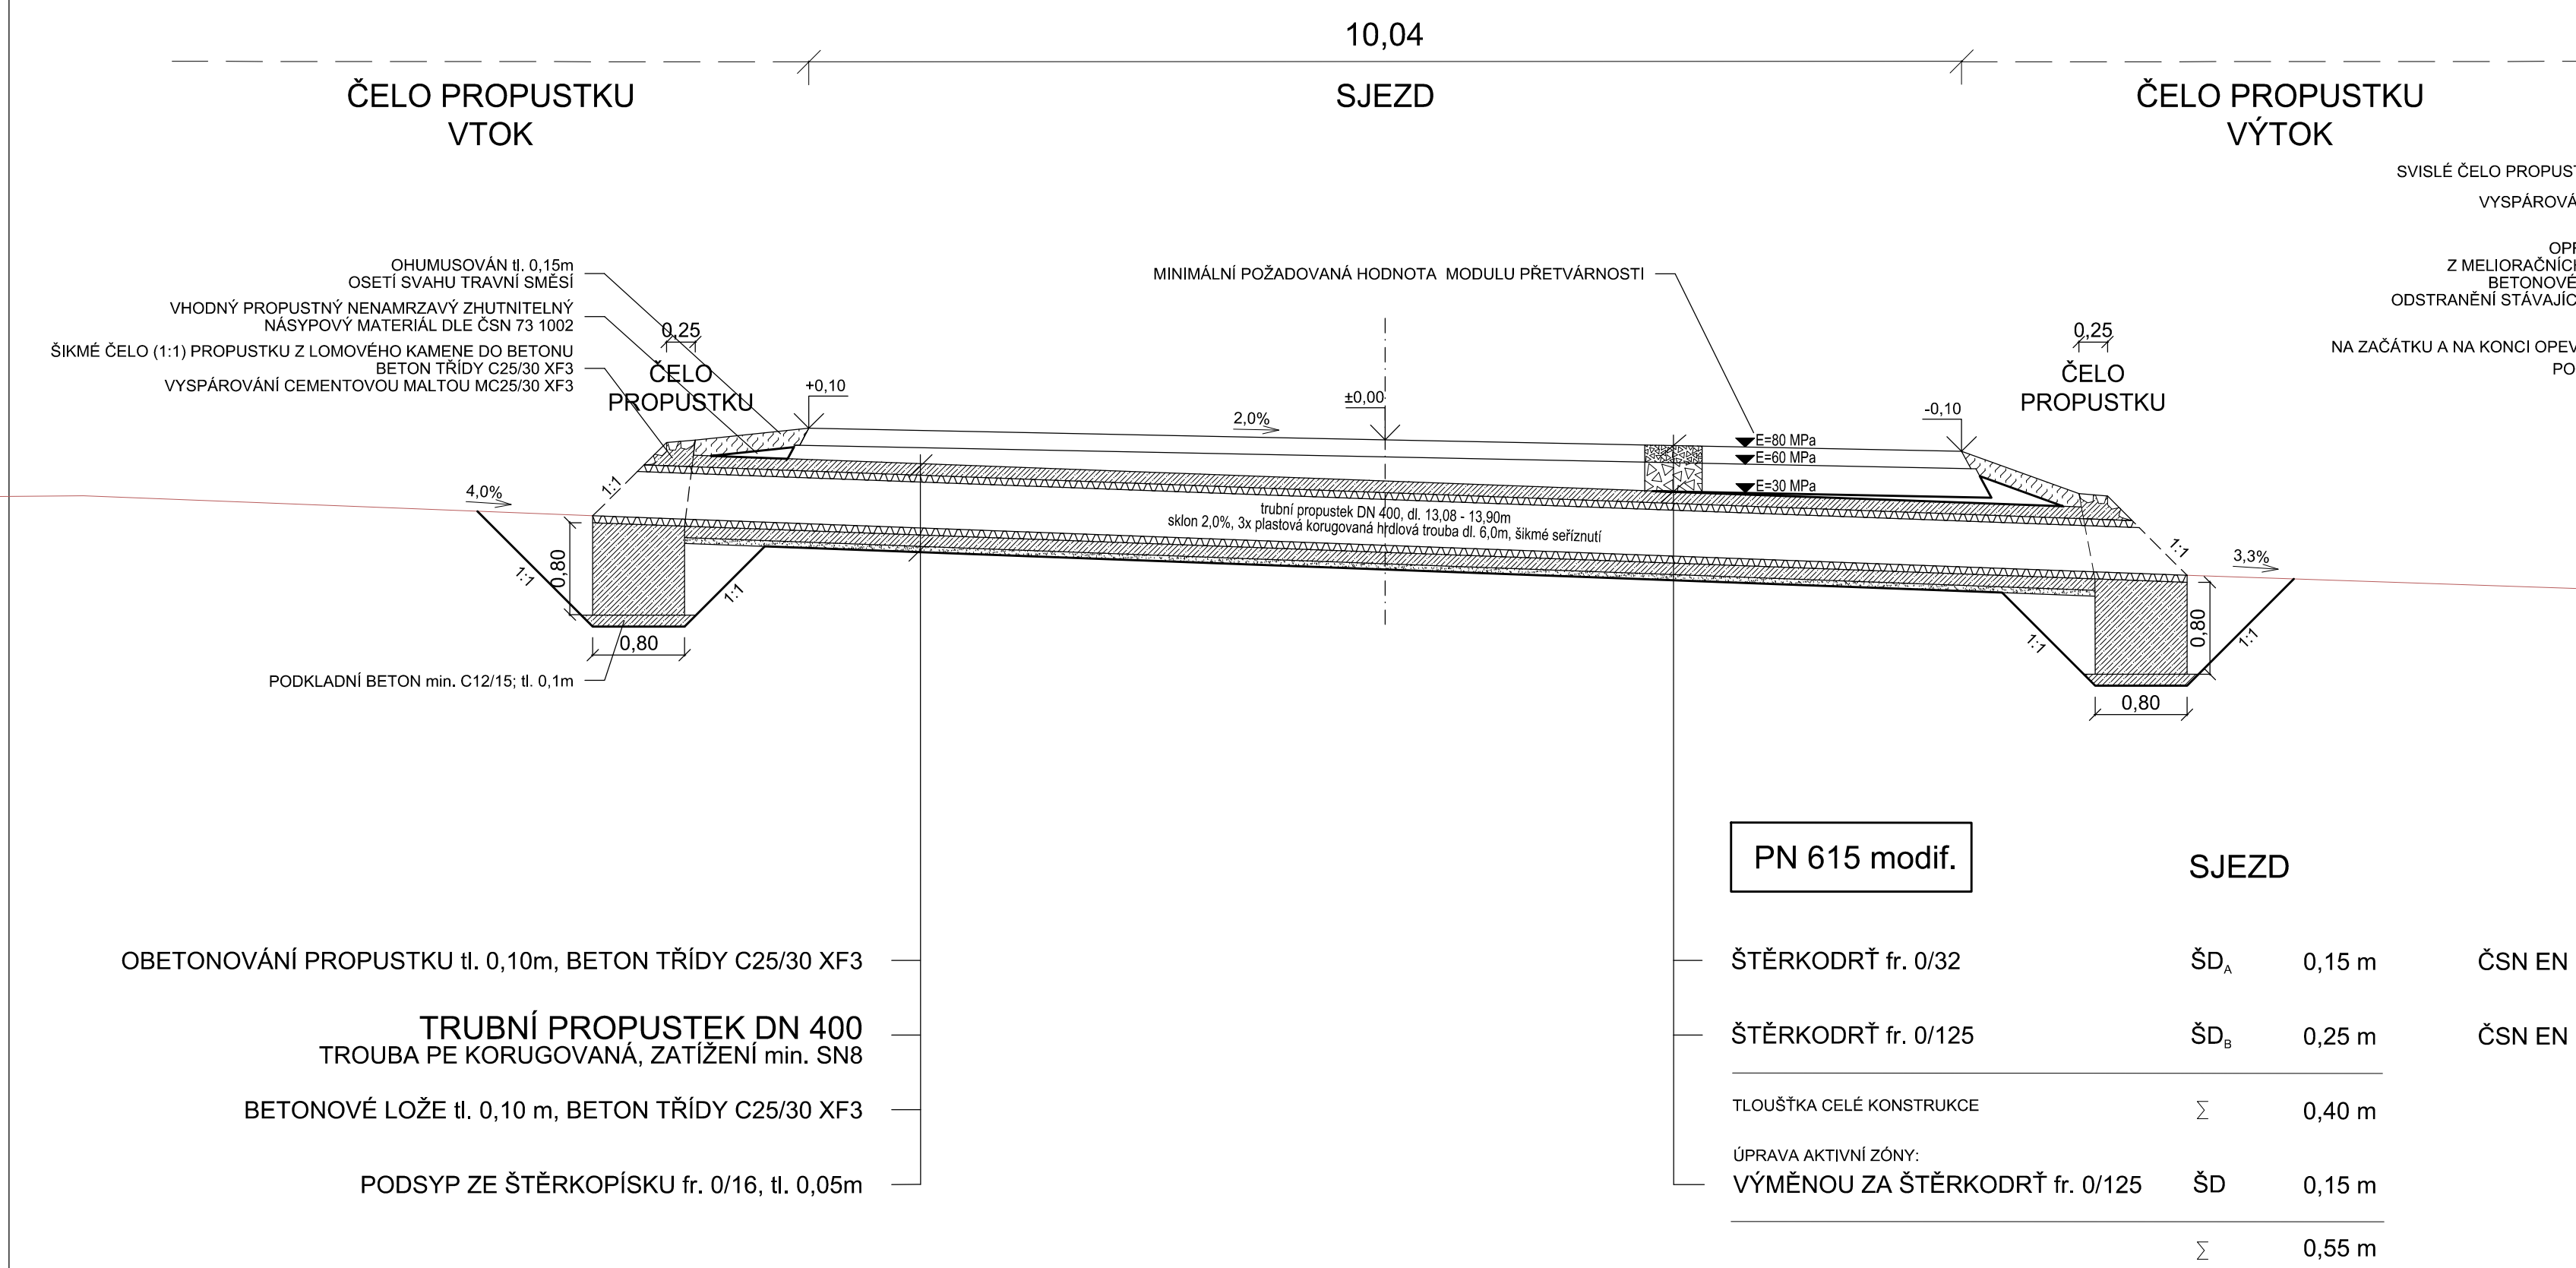


## DN 1200

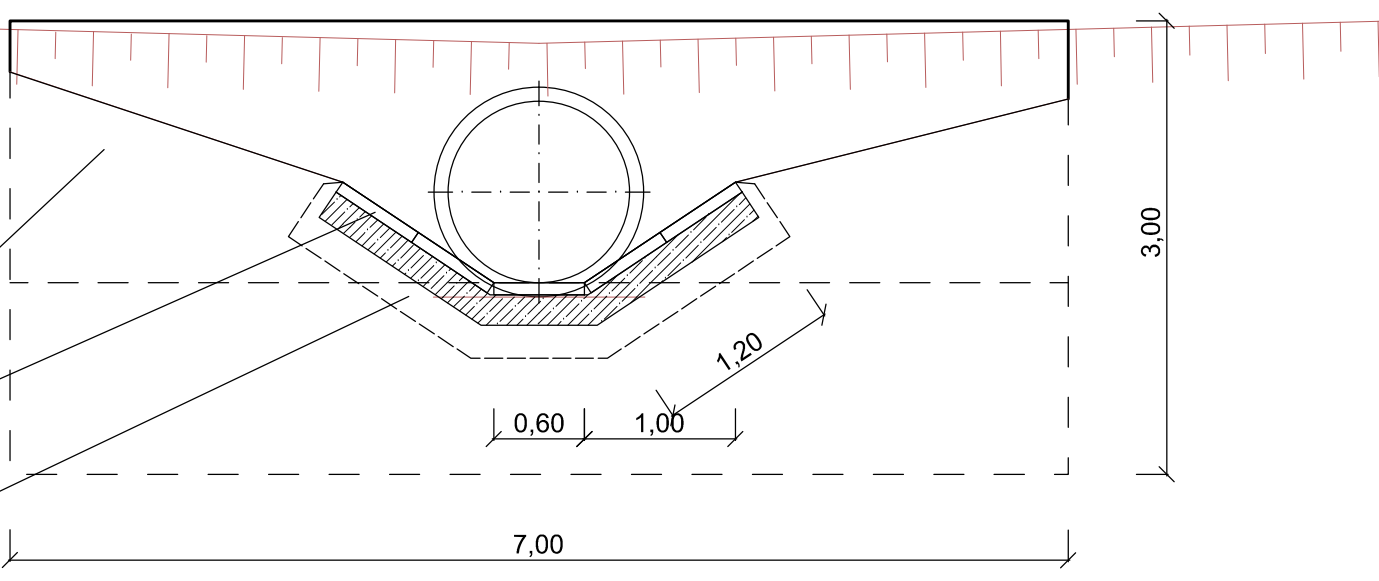


## DN 1200

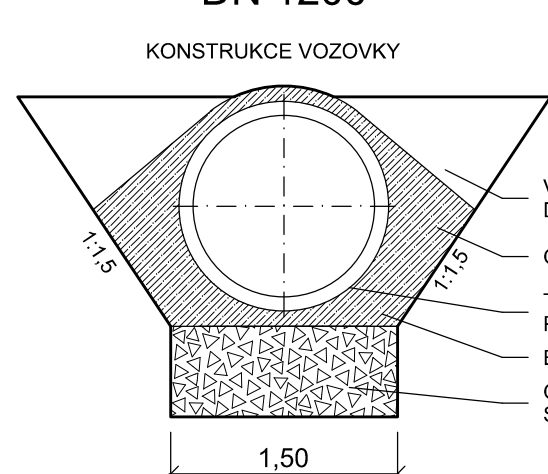


## DN 400

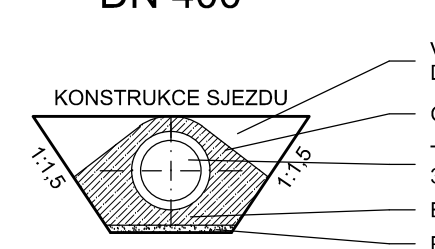

PROPUSTKEM POD TRASOU RCV21, km 0,75420  
NA DROBNÉM VODNÍM TOKU VE SPRÁVĚ POVODÍ VLTAVY, státní podnik

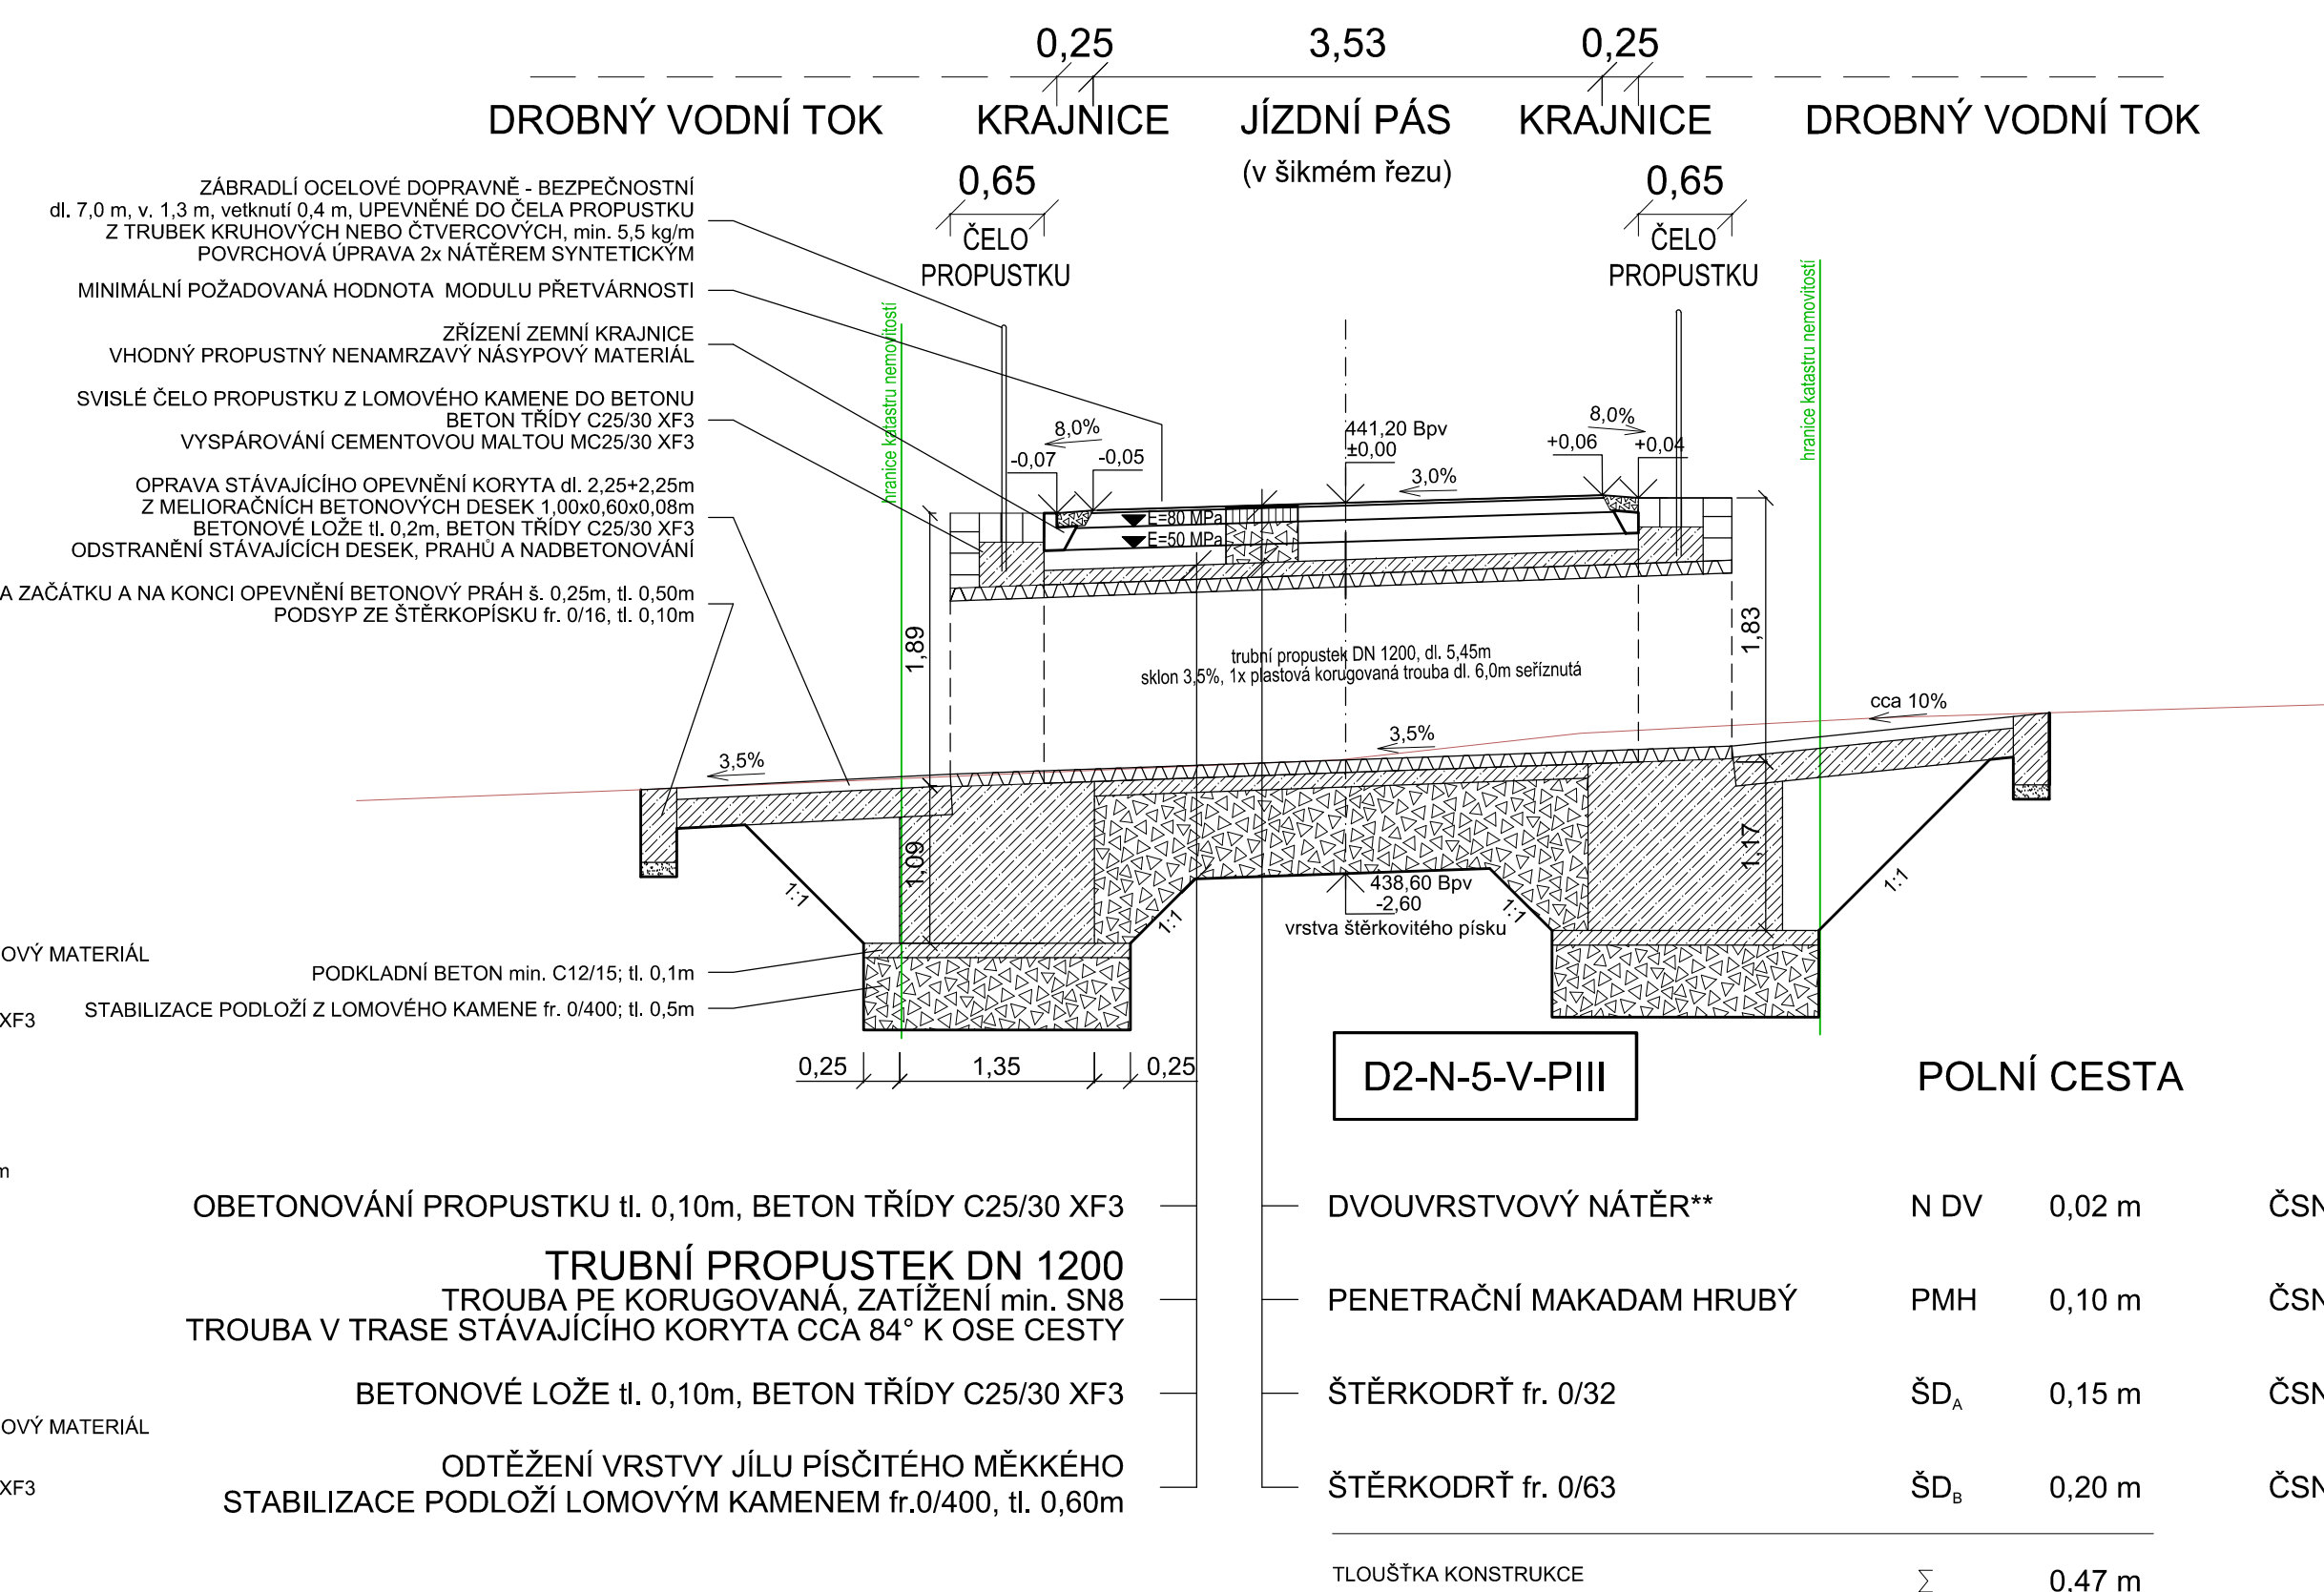

REKONSTRUKCÍ JEDNOSTRANNÉ VPUSTI DO MELIORACE  
NA POLNÍ CESTĚ RCV21, km 0,23435

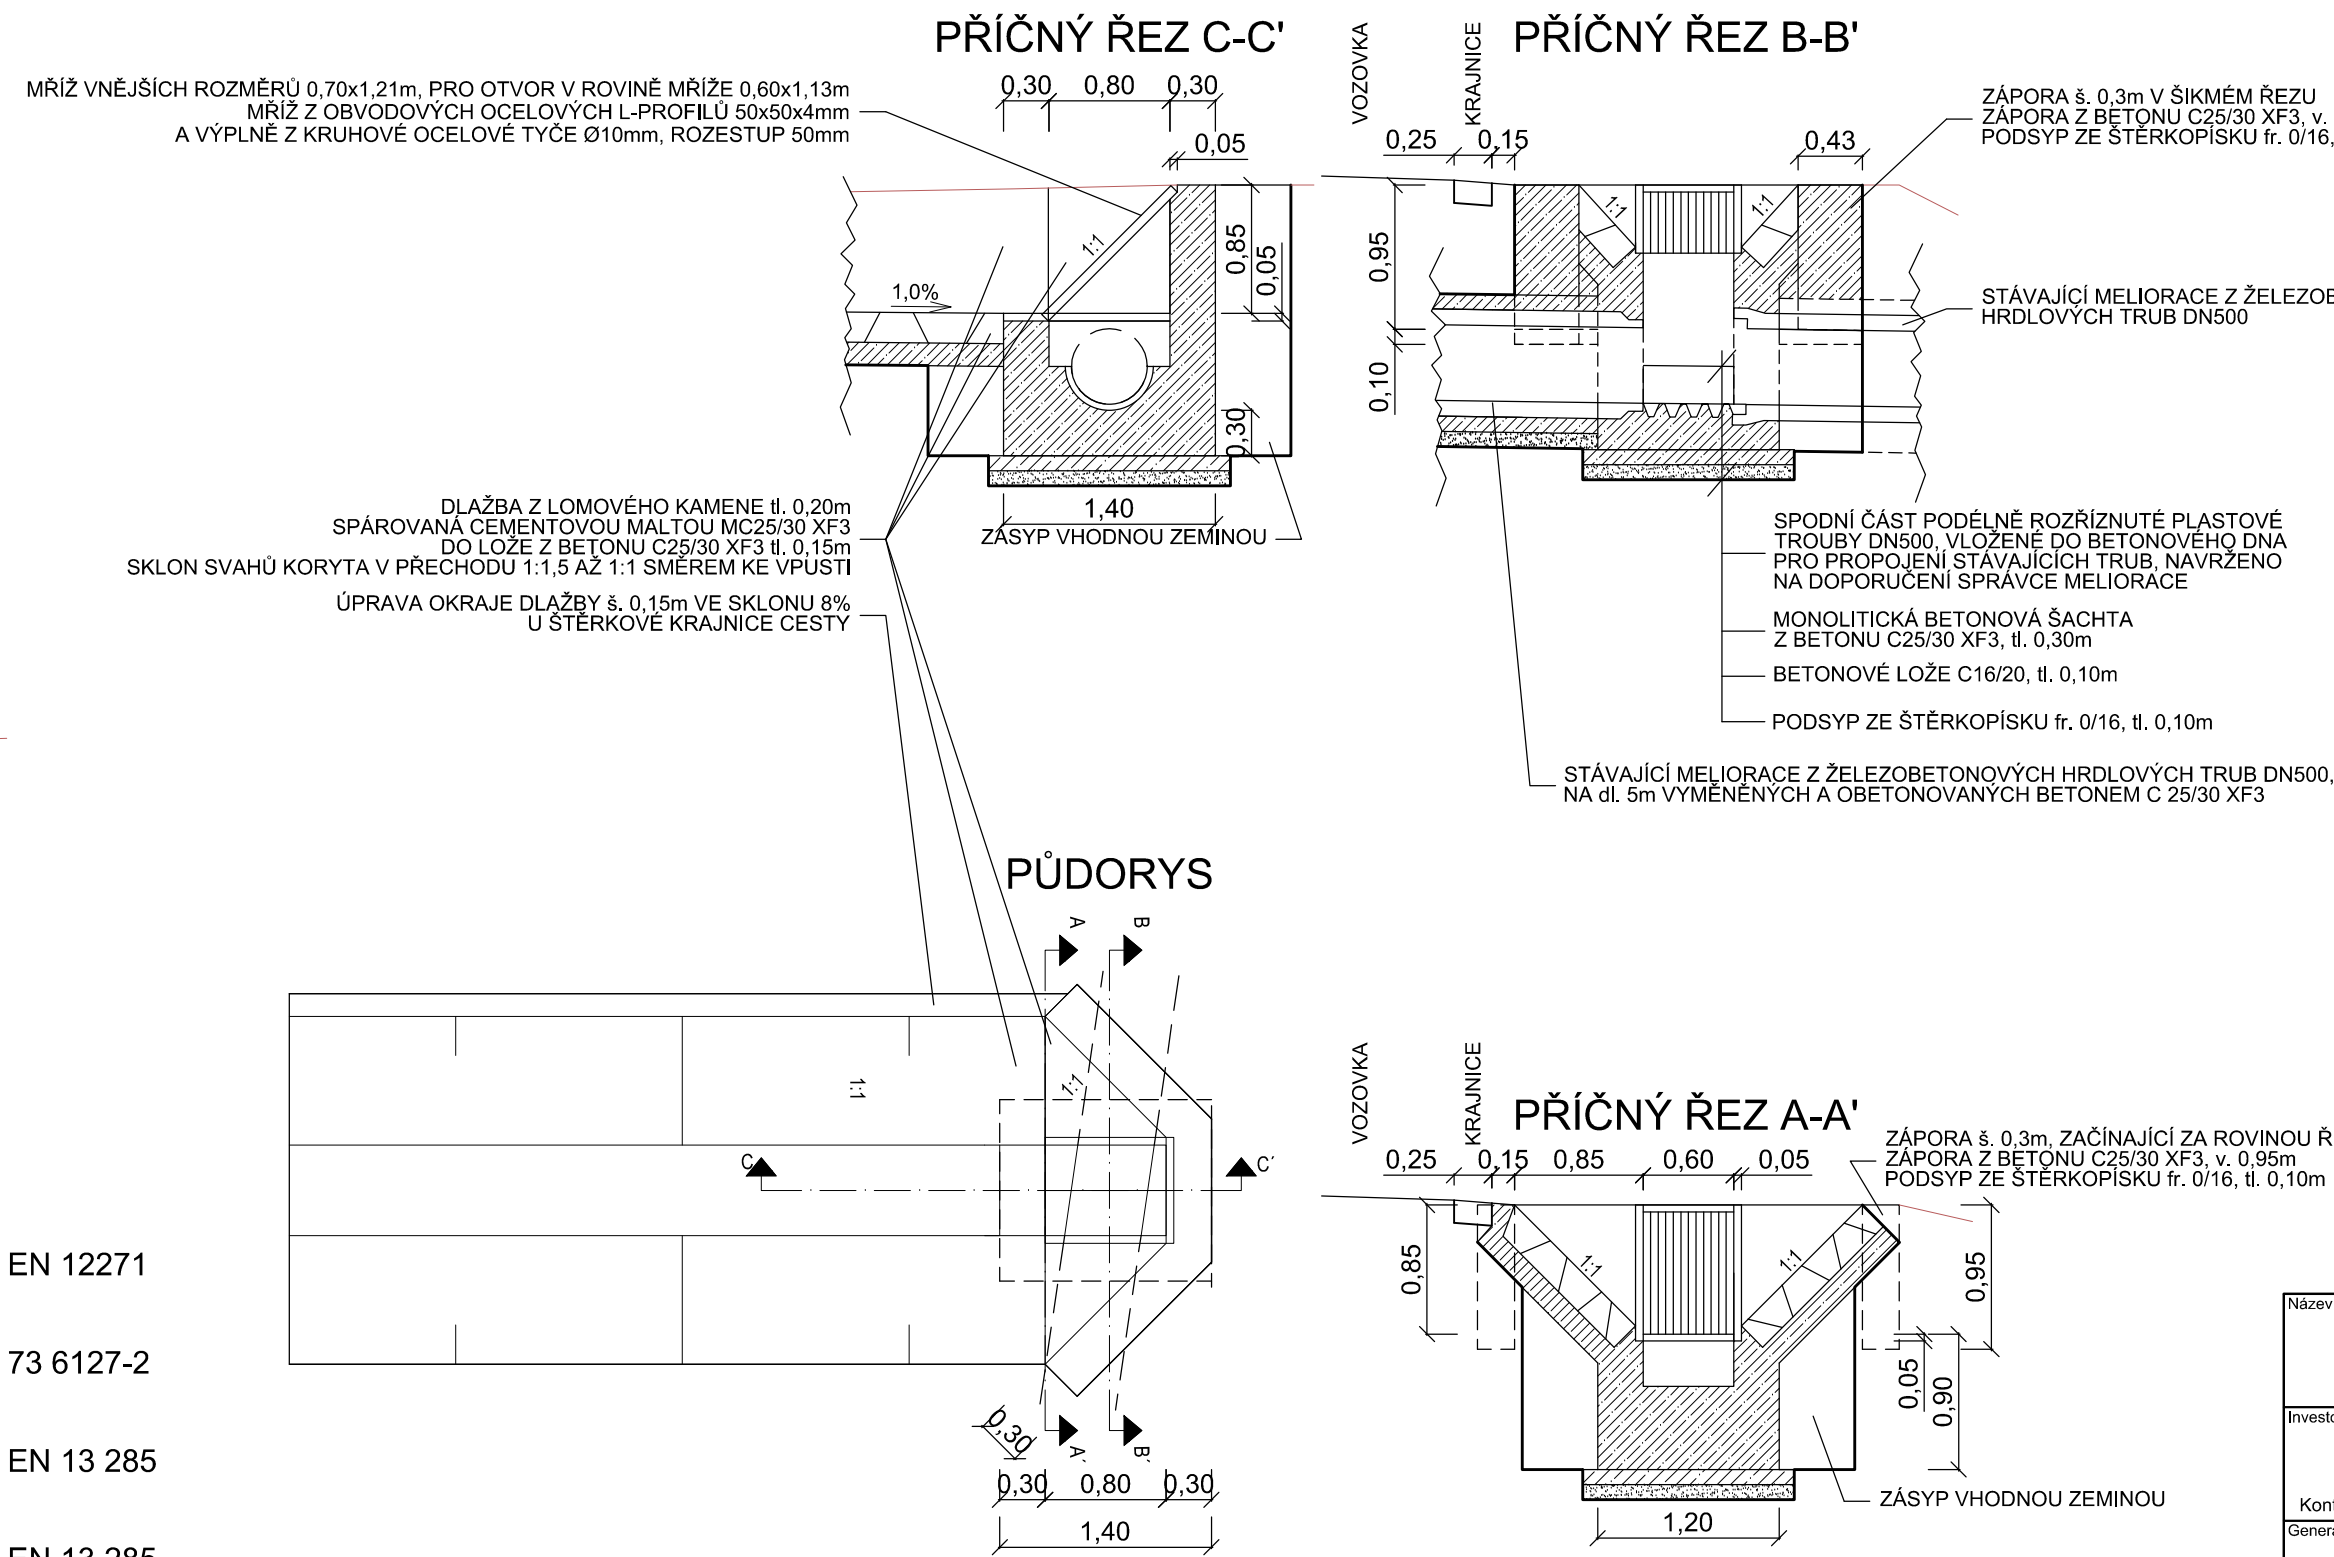

