


# KOMPLEXNÍ POZEMKOVÉ ÚPRAVY k.ú. Třebětice, části k.ú. Ludslavice a k.ú. Količín

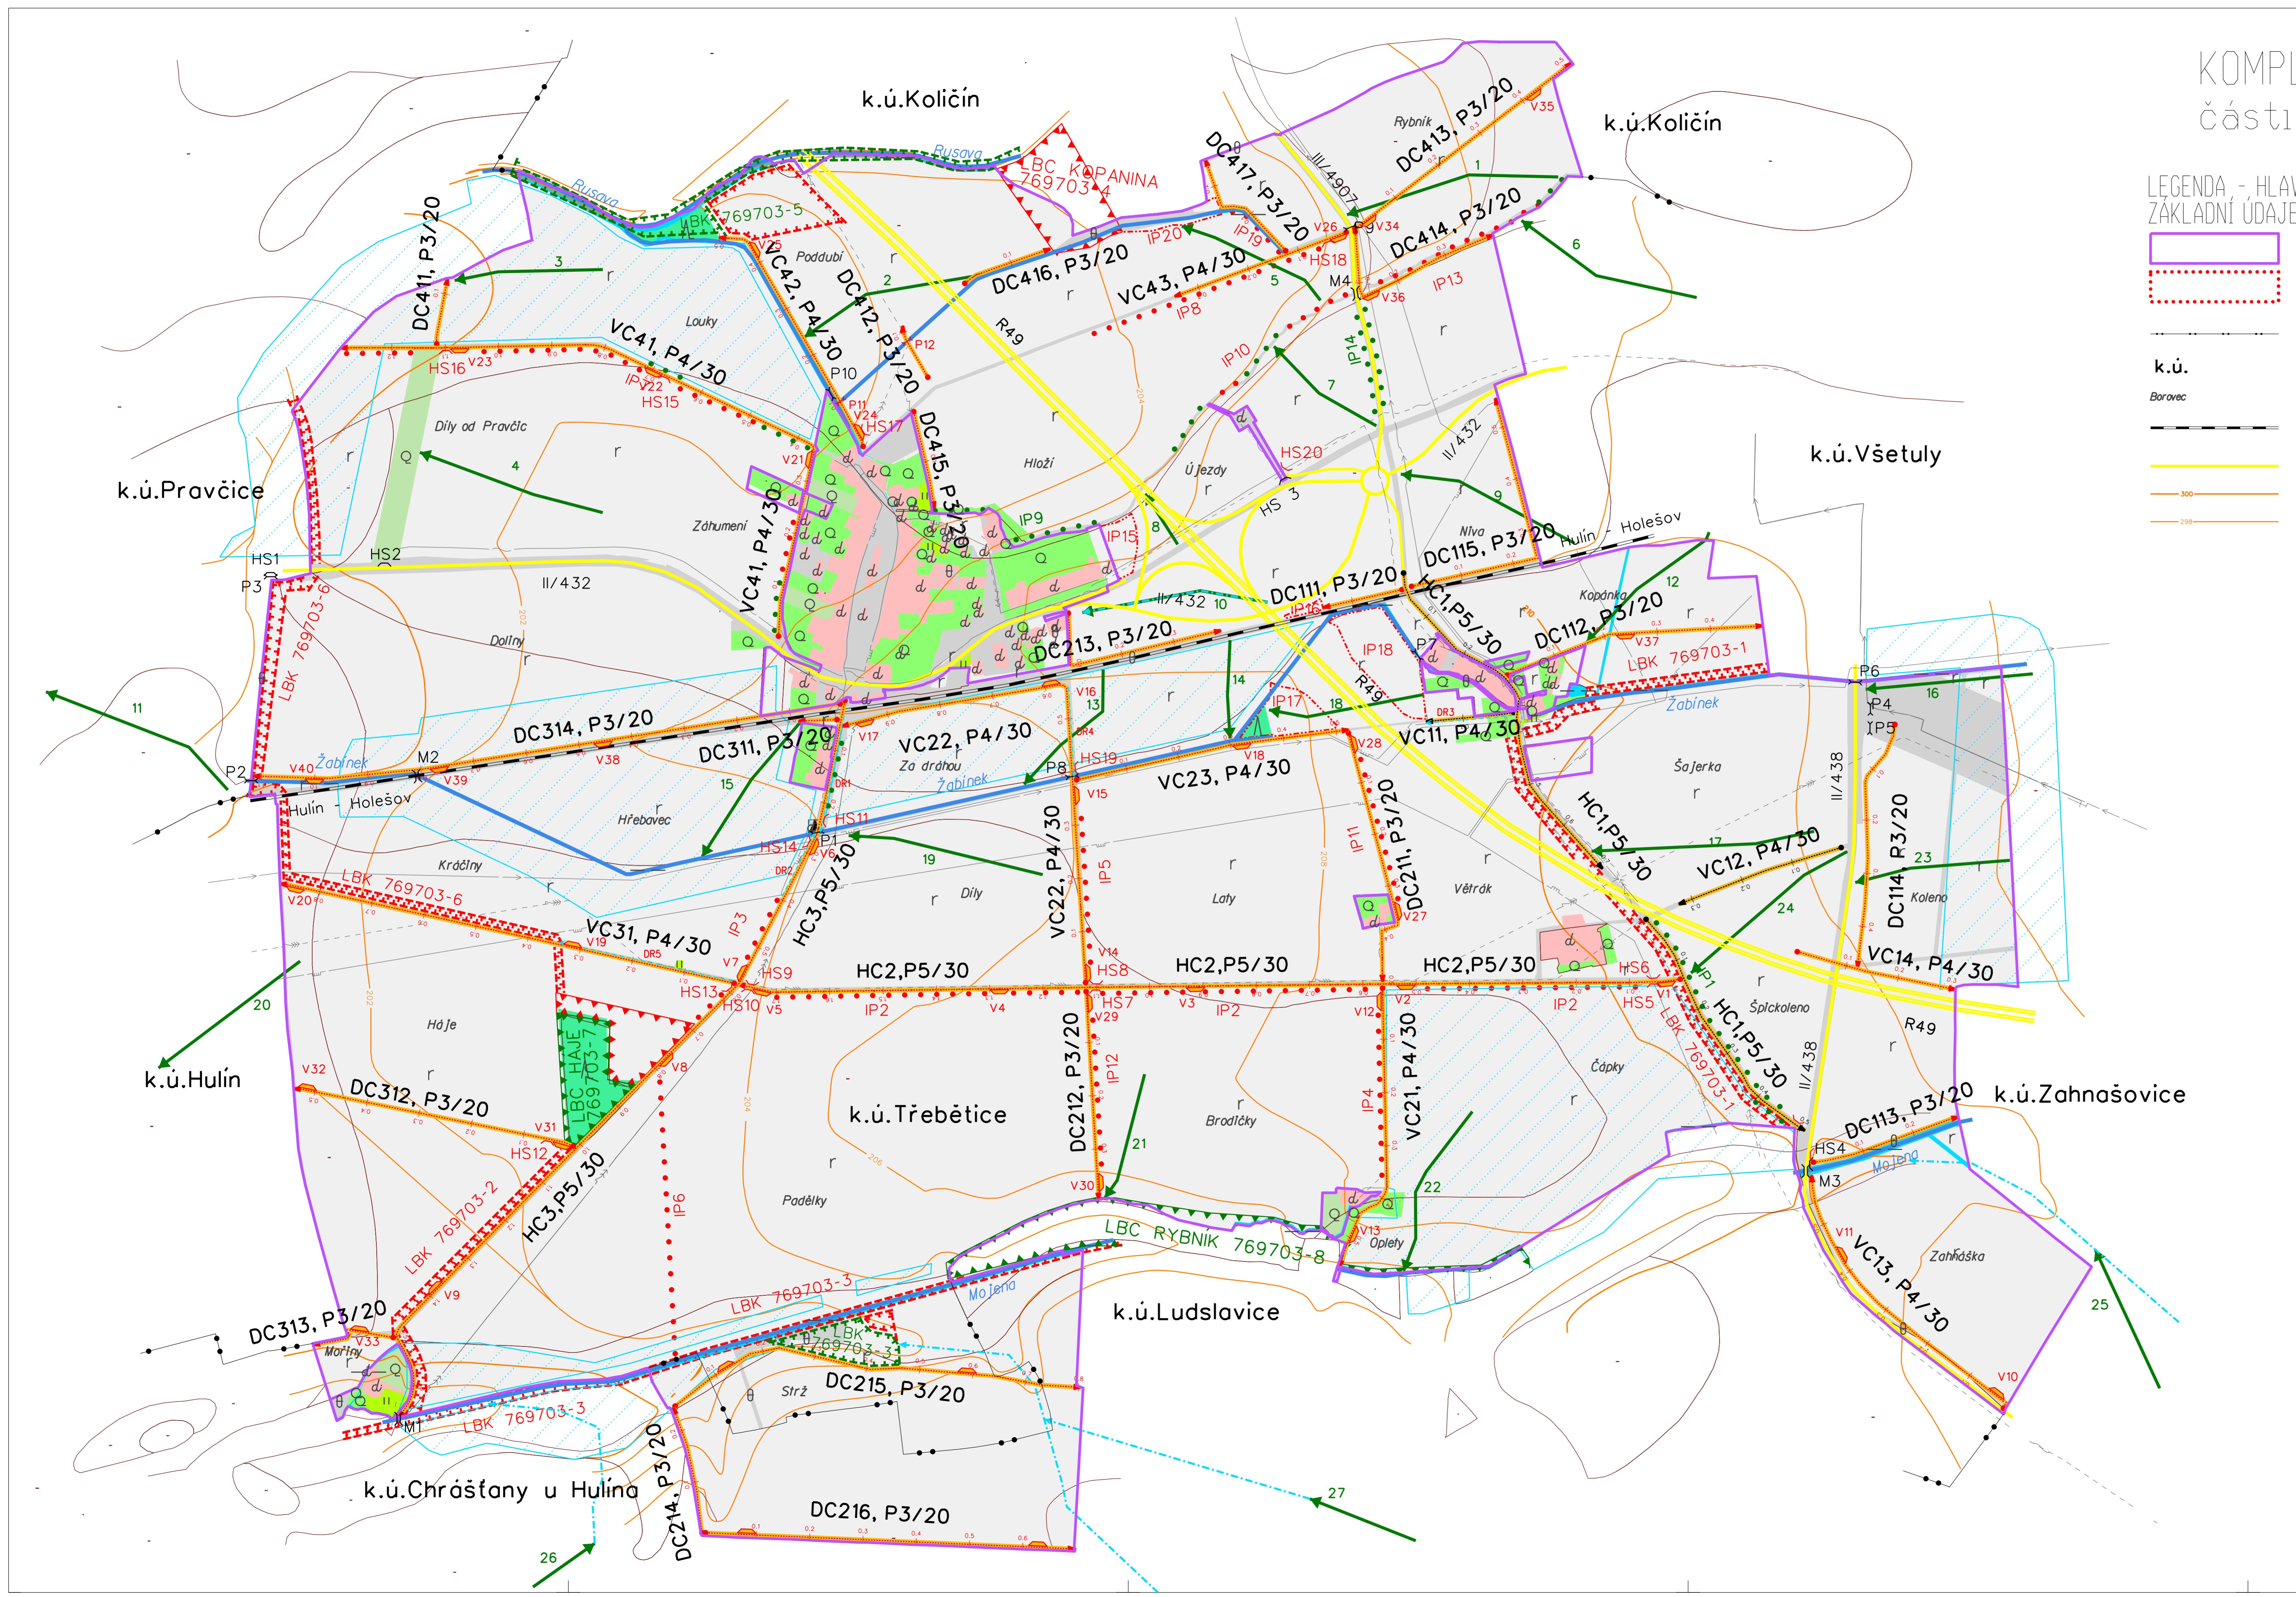

# LEGENDA - HLAVNÍ VÝKRES AKLADNÍ ÚDAJE

	Obvod KoPÚ
• • • • • • • • • •	Zastaviteľné území
• • • • • •	Hranice KÚ
k.ú.	Názvy kat. území
orovec	Názvy místní
— — — — —	Železnice
— — — — —	Silnice III. tr.
300	Vrstevnice zdúrazněná
298	Vrstevnice základní

# RUHY POZEMKU<sup>0</sup>

	návrh	popis
		orná
		zahrada
		trvalý travní porost
		les
		vodní plocha
		zast. plocha, nádvoří
		ostatní plocha

# ATŘENÍ K ZPŘÍSTUPNĚNÍ POZEMKŮ

návrh	popis
<b>C1</b>	Polní cesta
<b>V1</b>	Výhyně
<b>P4</b>	Propustek
<b>HS8</b>	Hospodářský sjezd
<b>SP1</b>	Odvodnění cesty příkopem
<b>DR2</b>	Odvodnění cesty drámem
<b>ODOHOSPODÁŘSKÁ OPATŘENÍ</b>	
návrh	popis
	Hukovický potok
	Vodní tok, zatrubněný tok, popis, RT revitalizace toku
	Majetkové účky výstavby

# ENŽENÝRSKÉ SÍTĚ

—→	kanalizace
—→	vodovod
—~—	plynovod VVTL
—~—	plynovod VTL
—~—	plynovod STL
—~—	plynovod NTL
—~—	elektro VVN
—~—	elektro VN
—~—	elektro NN
—~—	sdělovací MTS iDTS nadzemní
—~—	sdělovací MTS iDTS podz.

# PATŘENÍ K OCHRANĚ ZPF

- návrh popis
- Erozní linie stávající - v limitu
- Dráhu soustředěného odtoku

# 3.4.4.30 BPEJ - plocha, linie a popis

 BC 2  LBC 2 Lokální biocentrum

The diagram illustrates three types of interaction elements:

- BK 12**: Local corridor, represented by a green dashed rectangle with a black border.
- IP1**: Line-based interaction element, represented by a red dashed rectangle with a black border.
- IP2**: Area-based interaction element, represented by a green dashed rectangle with a black border.

Each element is accompanied by its name in a bold font.

Členové sboru zástupců vlastníků byli seznámeni s návrhem plánu společných zařízení pro

jméno	podpis
Ing. Mojmír Stískal předseda sboru zástupců	
Ing. Radka Zábojníková SPU, pobočka Kroměříž	
Čestmír Stratil starosta obce Třebětice	
Vojtěch Adamík starosta obce Ludslavice	
Ing. Petr Netopil Pravčická a.s.	
Lubomír Rozsypal	
Martina Polášková	
Roman Šlapák	
Martin Tupý	
Ivo Tupý	

<p>GEOCENTRUM, spol. s r.o. zeměměřická a projekční kancelář tř. Kosmonautů 1143/8B, 779 00 Olomouc zapsána u KS v Ostravě, oddíl C, vlo. č. 5555</p> <p>OPRÁVNĚNÝ PROJEKTANT POZEMKOVÝCH ÚPRAV</p> <p>Ing. Moravcová Alice</p>		<p><b>GEOCENTRU</b> spol. s r.o. zeměměřická a projekční kancelář, Olomouc</p>
---	--	--

**GEOCENTRUM**  
spol. s r.o.  
zeměměřická a projekční  
kancelář, Olomouc

iekta:	Ing. Feltl Jakub		
slí:	Fraitová Ivana		
	Mgr. Přerovský Martin		
stroval:	Ing. Moravcová Alice		
j: Zlínský	Obec: Třebětice	k. ú.: Třebětice	ČÍS. OBJEDNATELE č. 1 1089-2014-5251
ednatel:	STÁTNÍ POZEMKOVÝ ÚRAD Krajský pozemkový úřad pro Zlínský kraj, Pobočka Kroměříž	Ředitelství silnic a dálnic ČR Na Pankráci 546/56 145 05 Praha 4	ČÍS. OBJEDNATELE č.2 15PT-000498
e:	KOMPLEXNÍ POZEMKOVÁ ÚPRAVA V K.Ú. TŘEBĚTICE		ČÍS. ZAKÁZKY 259/2014
ev přílohy:	7. PLÁN SPOLEČNÝCH ZAŘÍZENÍ MAPA PLÁNU SPOLEČNÝCH ZAŘÍZENÍ		DATUM 7/2016
			MĚŘÍTKO 1 : 5 000
			SOUŘ. SYSTÉM S-JTSK
			VÝŠKOVÝ SYSTÉM Bpv
			FORMÁT 12 A4
			ČÍS. SOUPRAVY ČÍS. PŘÍLOHY
			<b>7.1.B</b>