


VYTVOŘENO PROGRAMEM PP_VTK. (C) AUTOPEN LIBREC. WWW.AUTOPEN.NET

KRAJ	LIBERECKÝ
KATASTRÁLNÍ ÚZEMÍ	LOMNICE NAD POPELKOU
Druh pozemku	trvalý travní porost

LEGENDA TYPŮ ČAR:
-- PRAVÝ SŘEH
-- LEVÝ SŘEH
--- TERÉN V OSE

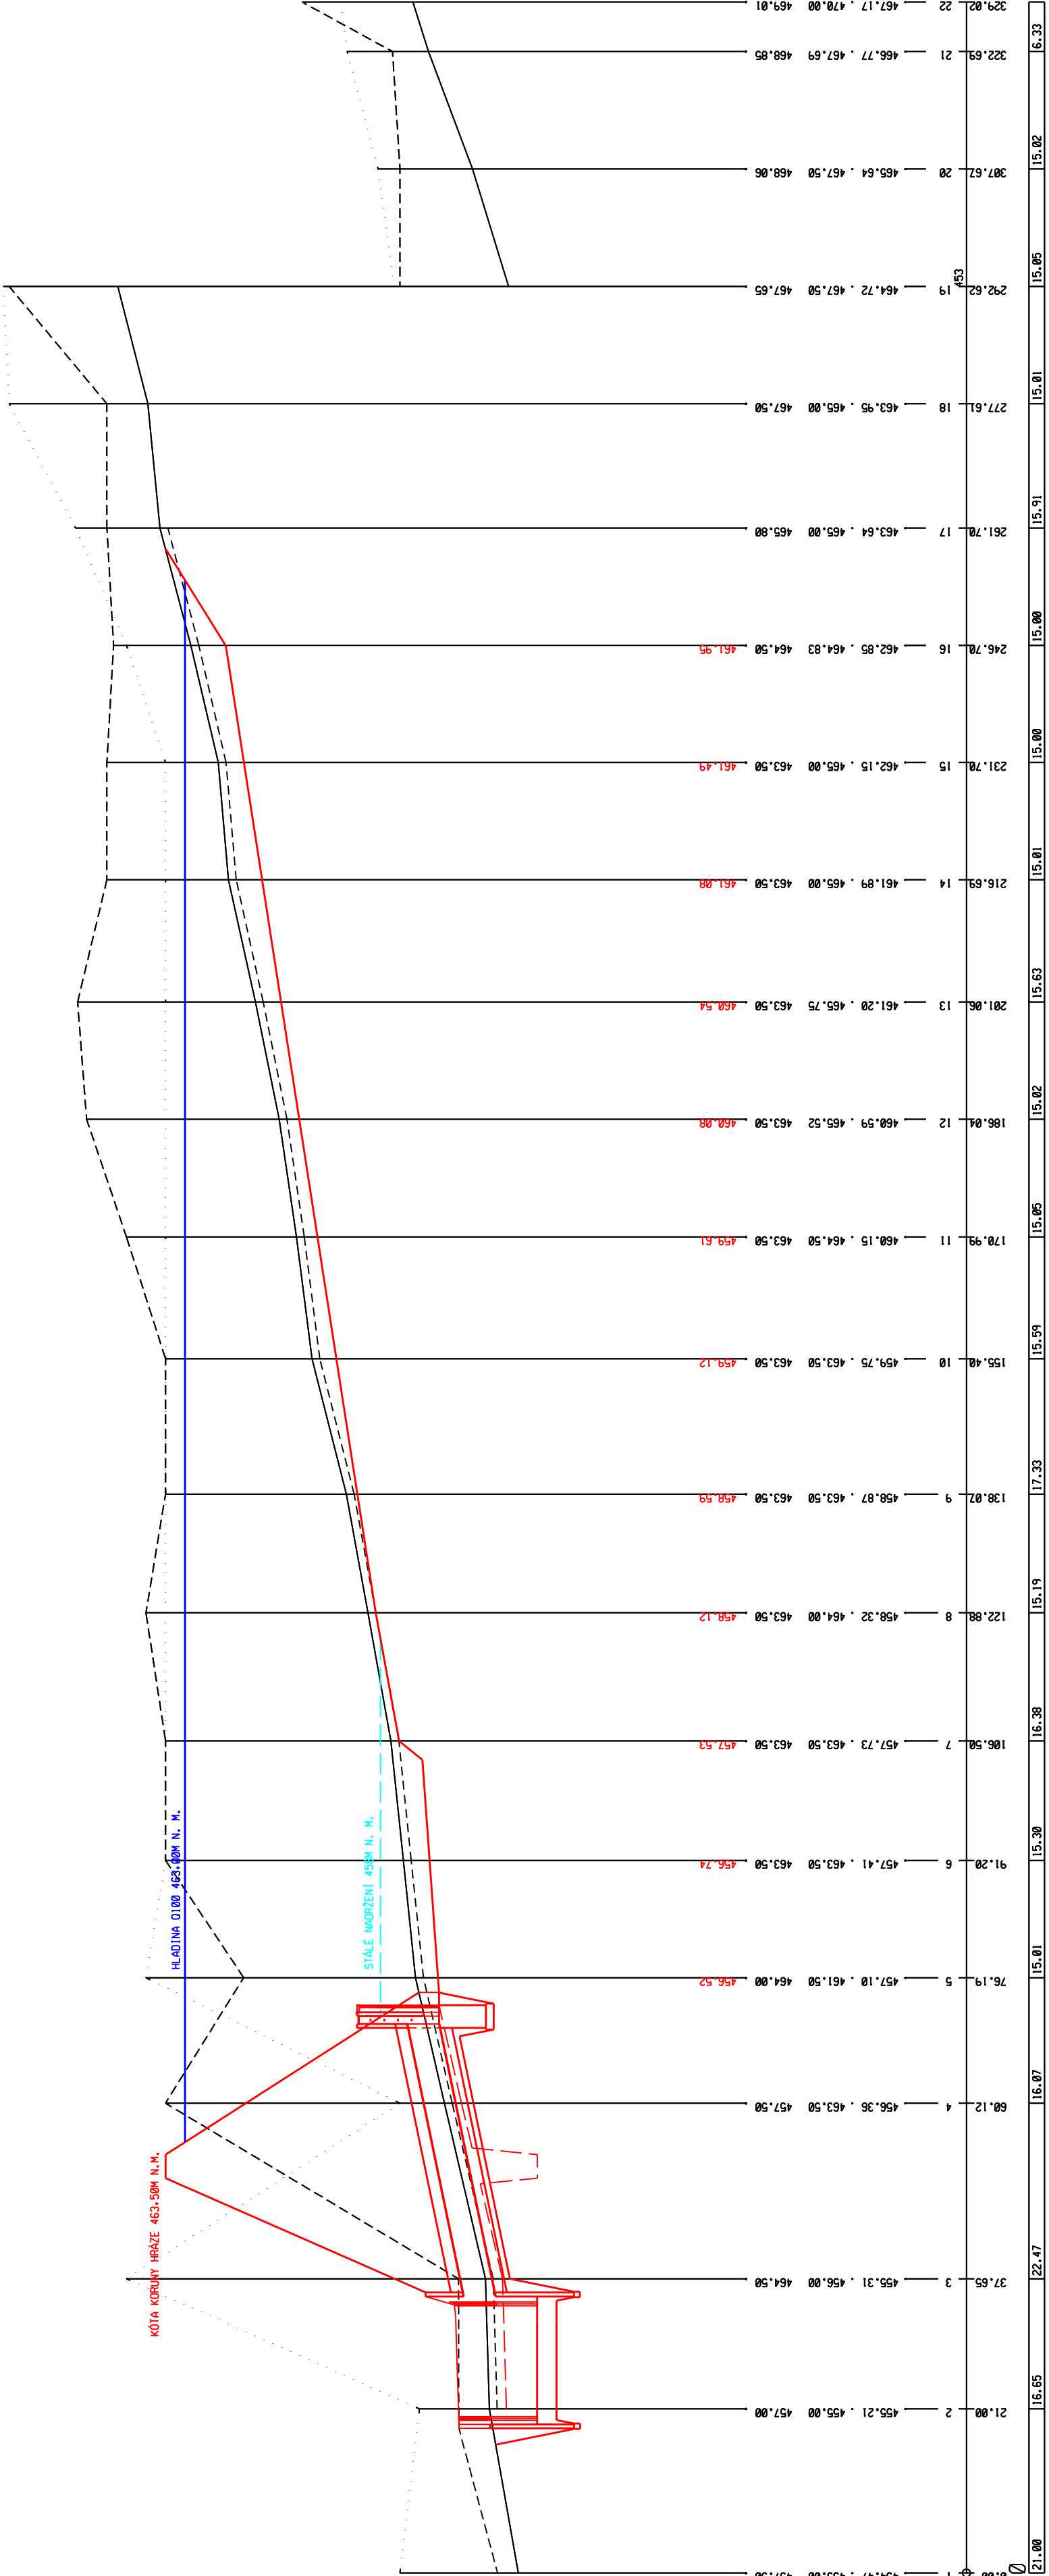

PP_VTK V/V 1:500 / 1:100
PRAVÝ SŘEH

LEVÝ SŘEH

TERÉN V OSE

PRŮČNÉ REZY
SROVNÁVACÍ ROVINA# 443

KILOMETRÁŽ

SKLON DNA

SMĚROVÉ POMĚRY