


VYTVOŘENO PROGRAMEM PP_VTK, (C) AUTOPEN LIBEREC, WWW.AUTOPEN.NET

KRAJ	LIBERECKÝ
KATASTRÁLNÍ ÚZEMÍ	LOMNICE NAD POPELKOU
Druh pozemku	TRVALÝ TRÁVNÍ POROST

LEGENDA TYPŮ ČAR:
PRÁVA HRÁZ
TERÉN V OSE

MÉRITKA X/Y 1:200 / 1:100
PARNÍ DŘEN
NIVELETA HRÁZE
TERÉN V OSE
ZÁKLADOVÁ SPÁRA
PŘÍČNÉ REZY
SRŮVNÁVACÍ ROVINA: 447

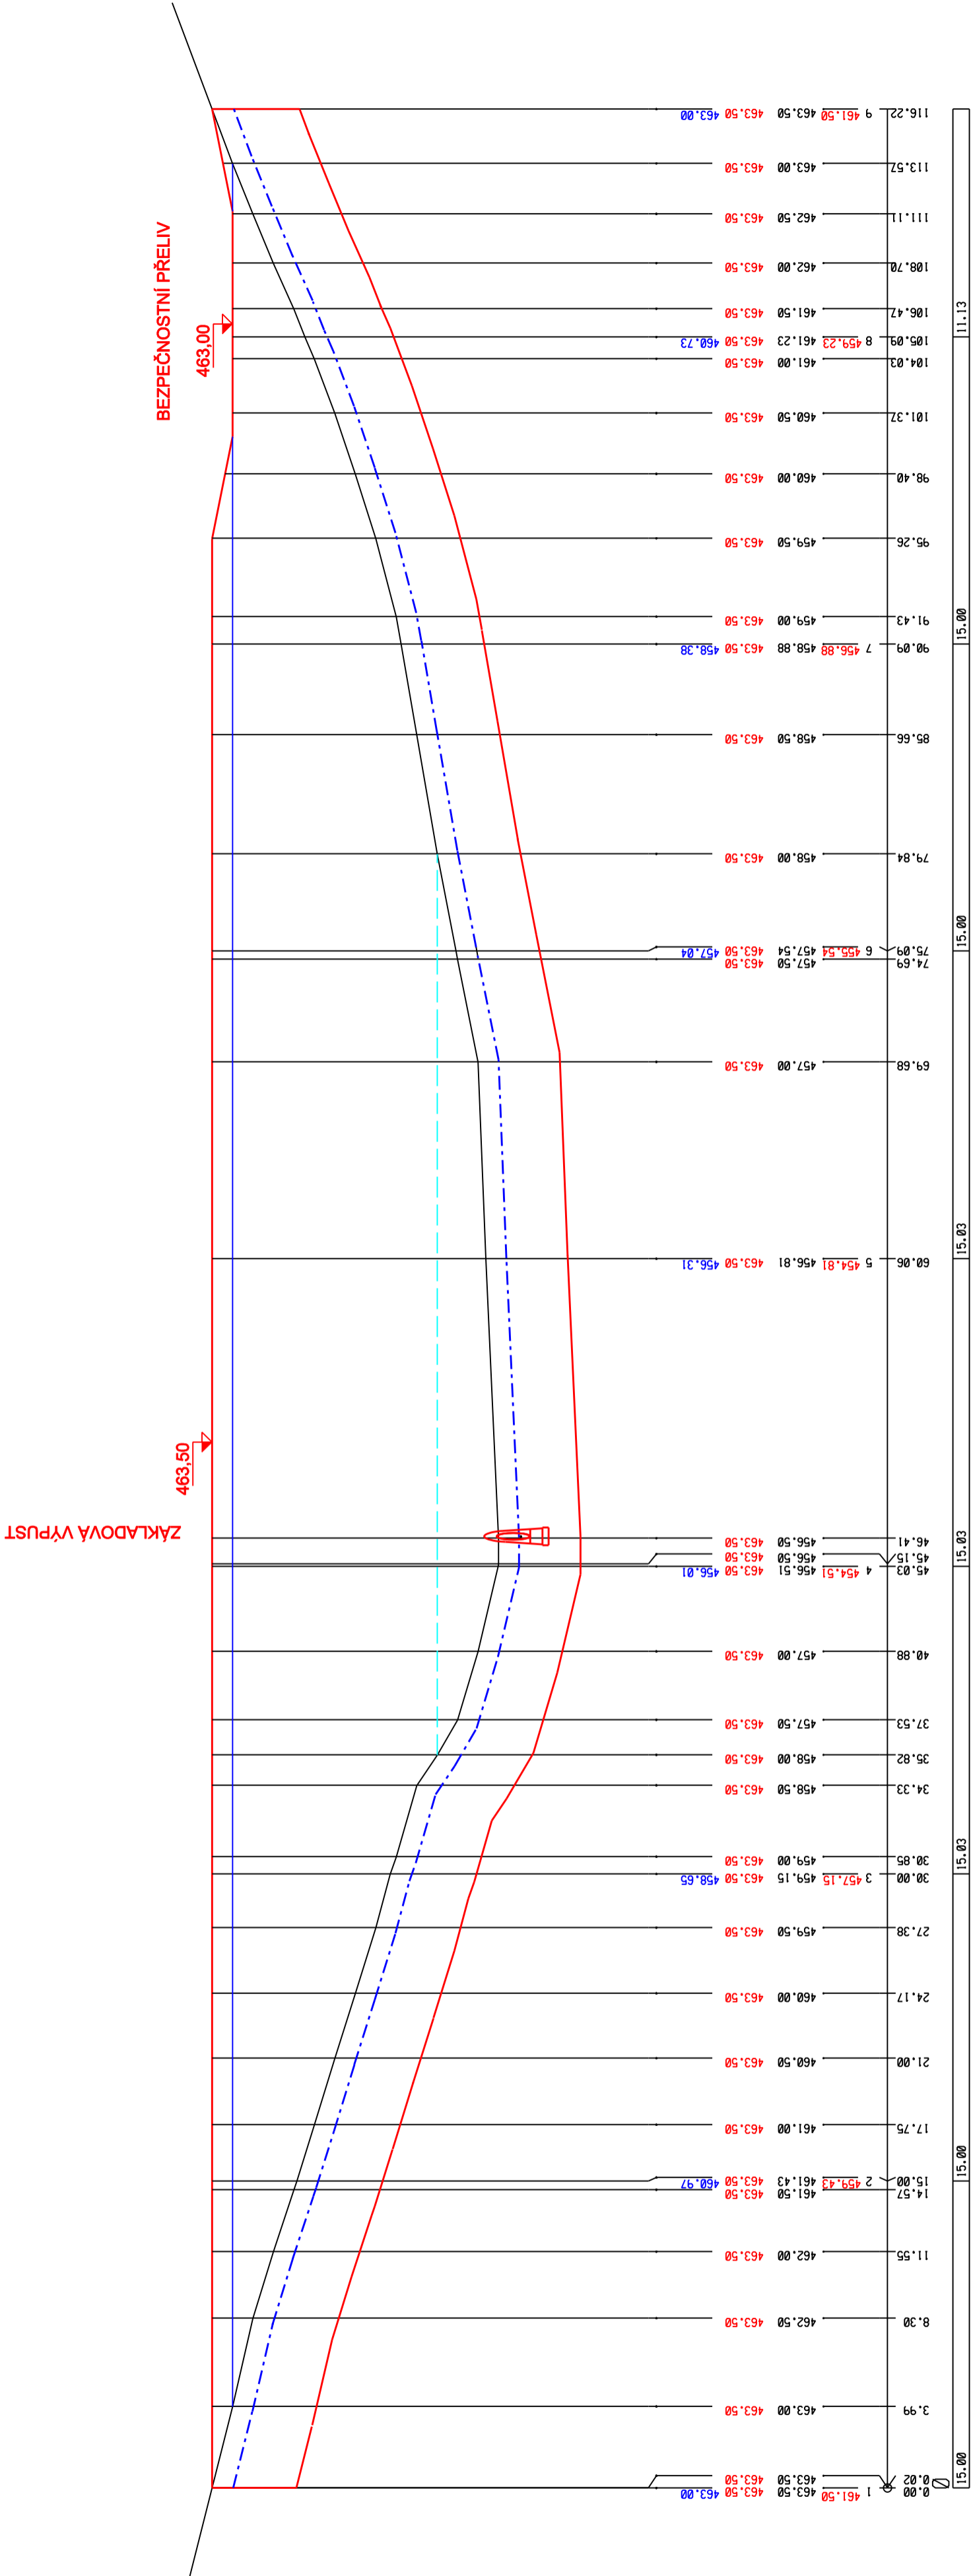

KILOMETRÁŽ

SALON DŇA

SMĚROVÉ POMĚRY