



ŘEZ 1 KM 0.00000 1:100

LEGENDA TYPŮ ČAR:
— LINIE TERÉNU
— LINIE UPRAV. TERÉNU
— LINIE DNA
KÓTY UPRAVENÉHO TERÉNU
KÓTY NIVELETY DNA
KÓTY TERÉNU
SROVNÁVACÍ ROVINA: 459
STANIČENÍ

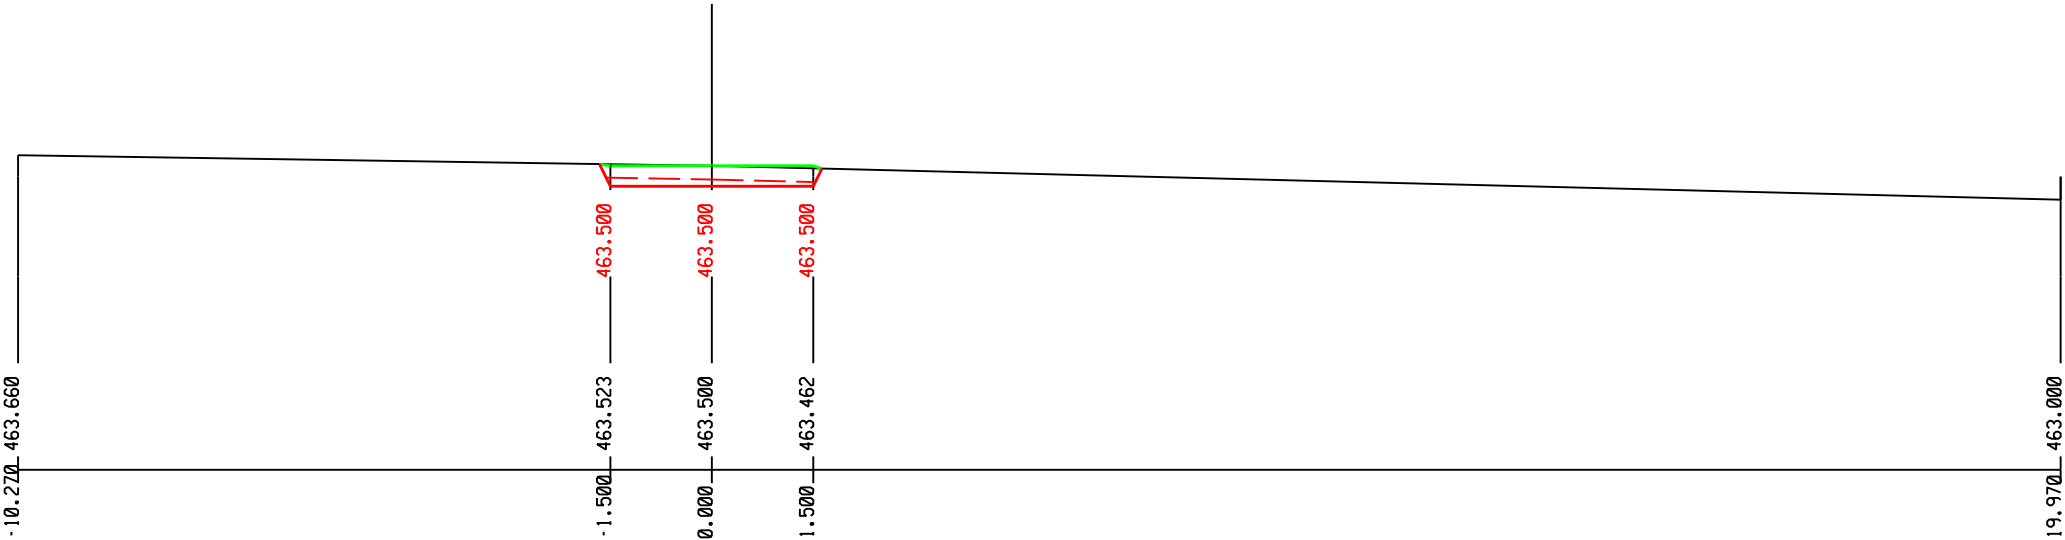

ŘEZ 2 KM 0.01500 1:100

LEGENDA TYPŮ ČAR:
— LINIE TERÉNU
— LINIE UPRAV. TERÉNU
— LINIE DNA
— HLADINA
KÓTY UPRAVENÉHO TERÉNU
KÓTY NIVELETY DNA
KÓTY TERÉNU
SROVNÁVACÍ ROVINA: 457
STANIČENÍ

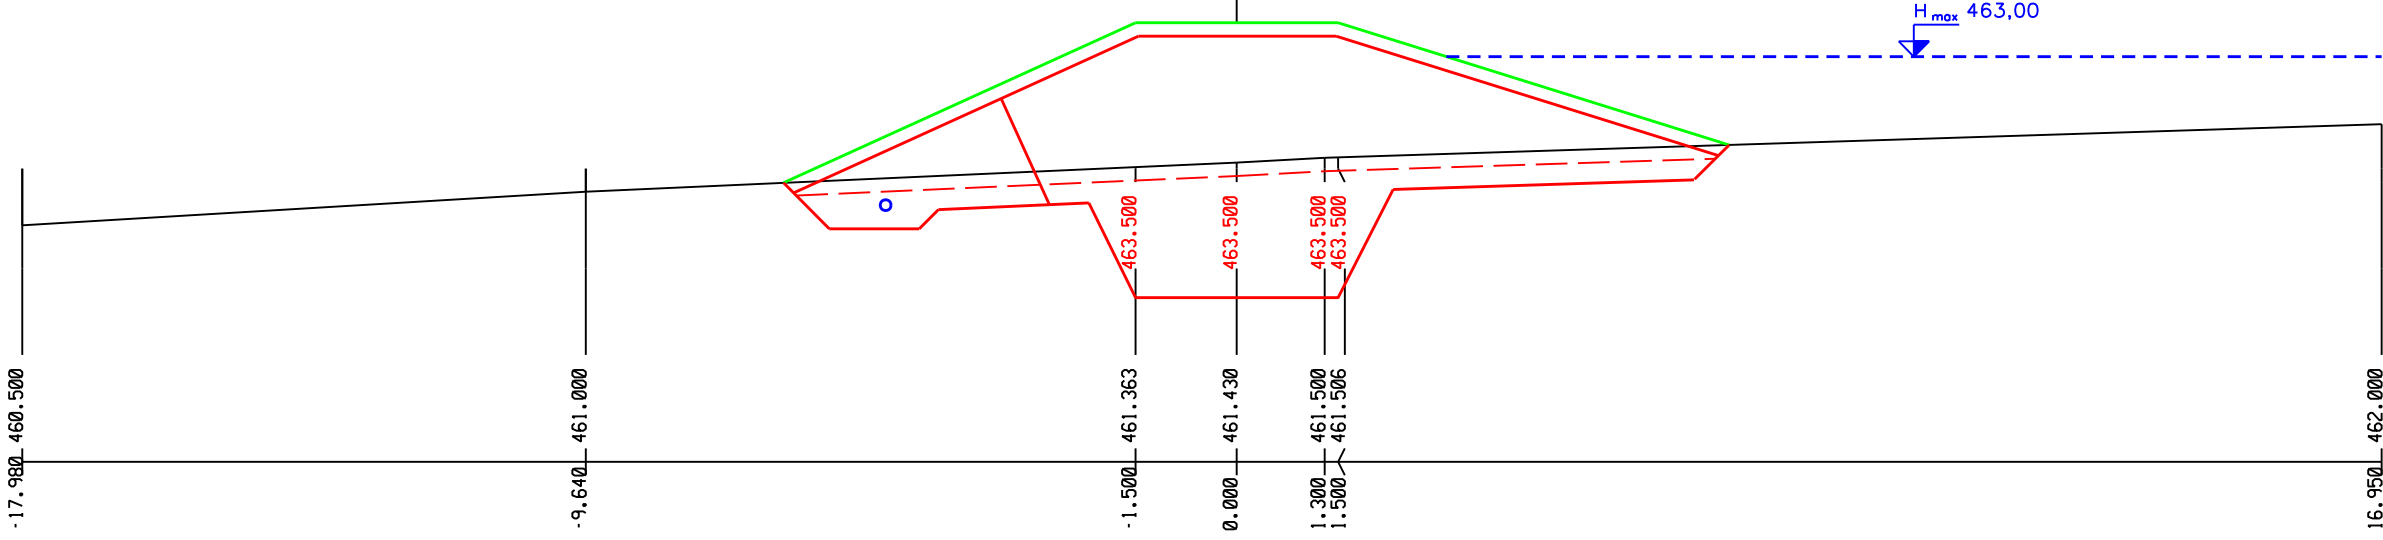

ŘEZ 3 KM 0.03000 1:100

LEGENDA TYPŮ ČAR:
— LINIE TERÉNU
— LINIE UPRAV. TERÉNU
— LINIE DNA
— HLADINA
KÓTY UPRAVENÉHO TERÉNU
KÓTY NIVELETY DNA
KÓTY TERÉNU
SROVNÁVACÍ ROVINA: 454
STANIČENÍ

